


© OpenStreetMap-Mitwirkende

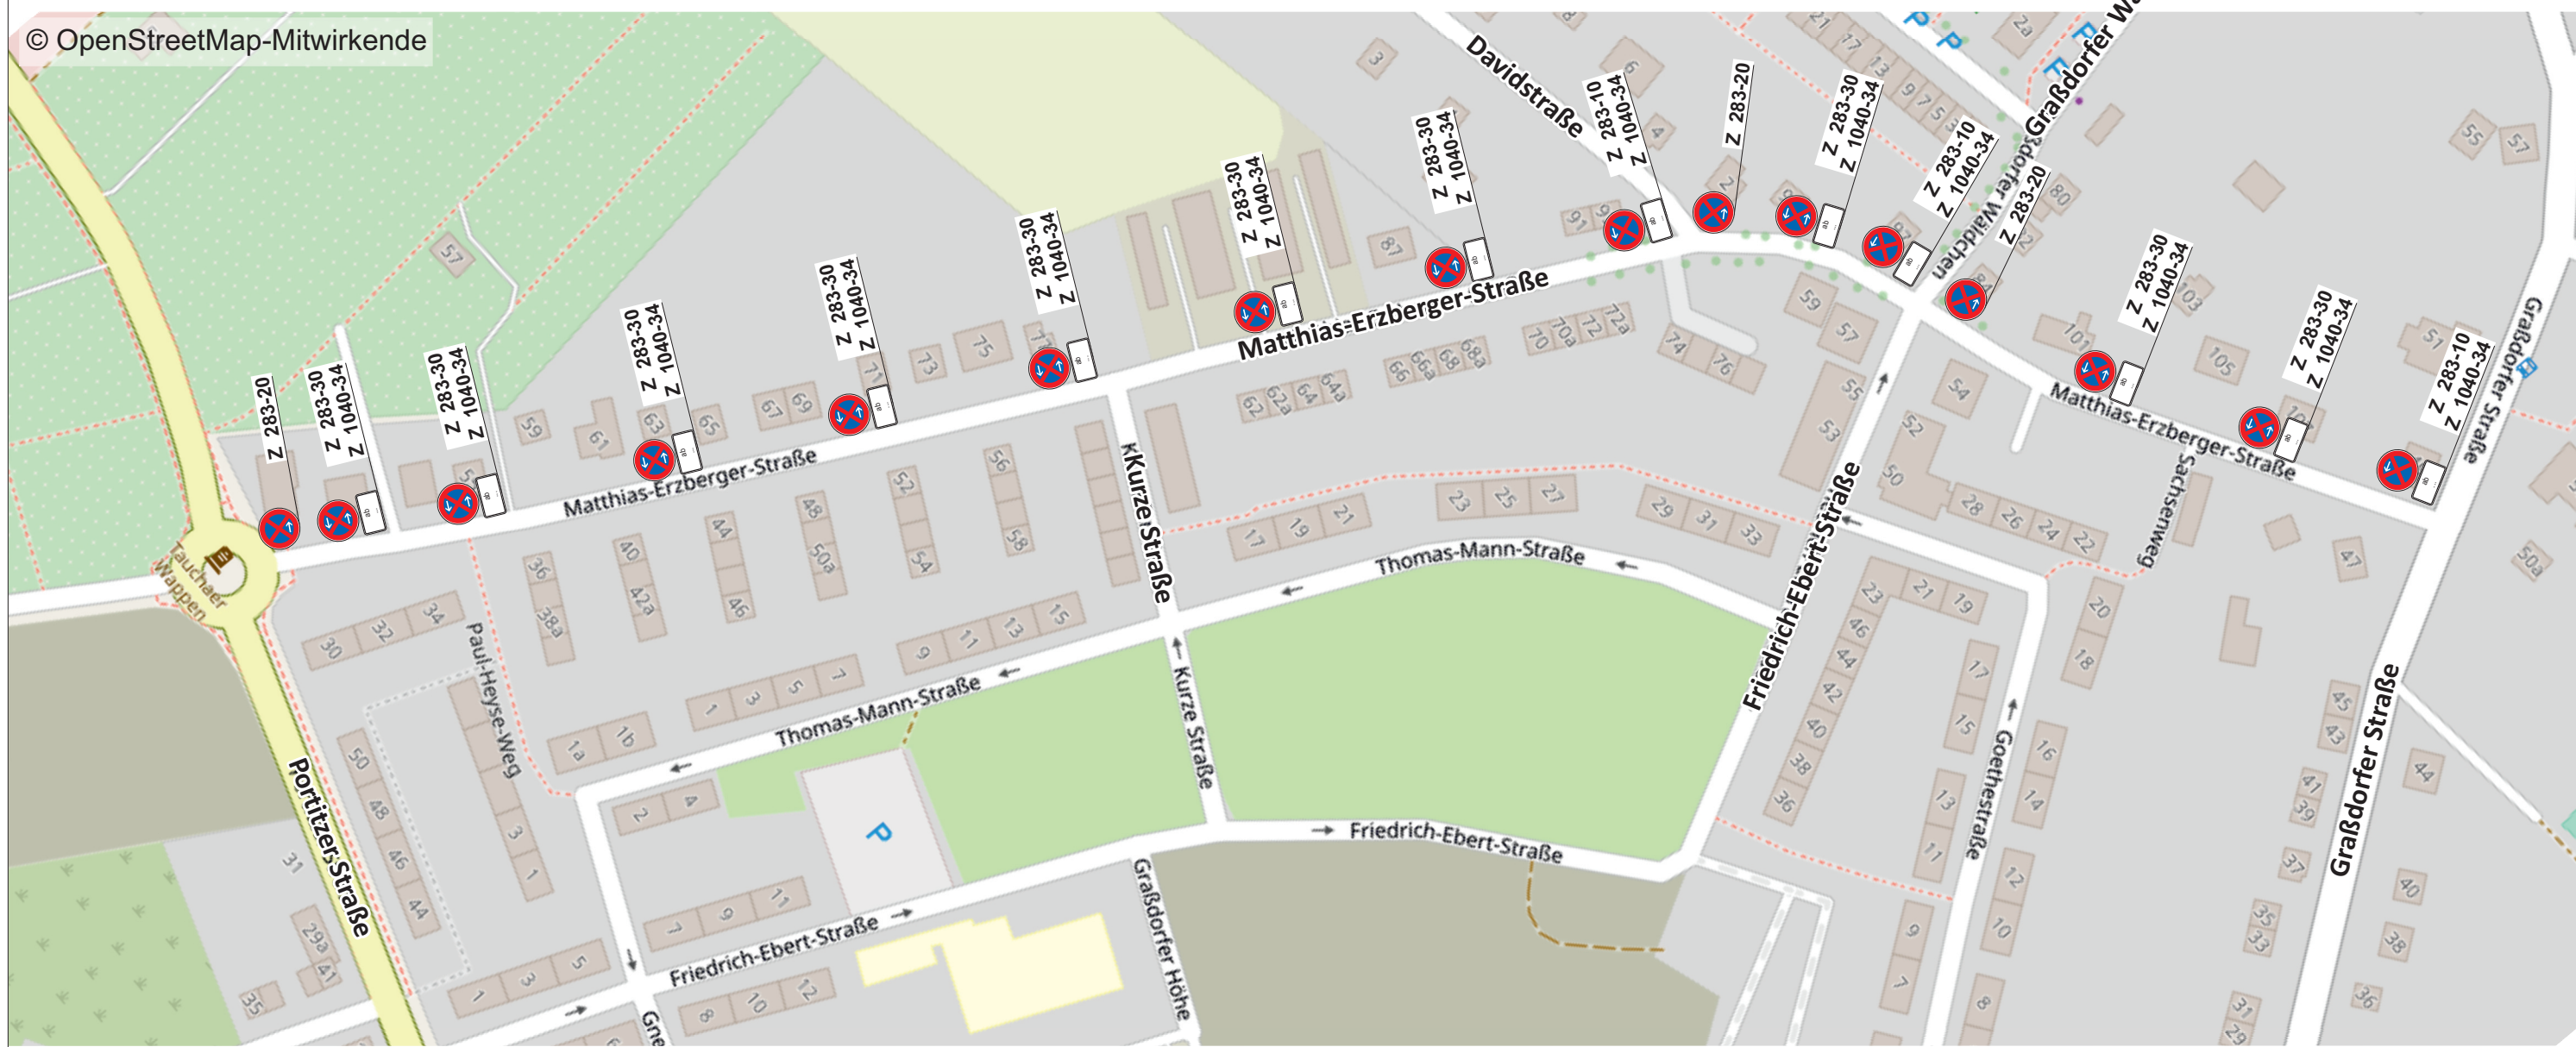

Dieser Plan ist urheberrechtlich geschützt und darf nicht ohne schriftliches Einverständnis der Urheber weiter verwendet werden!

Ausführende Firma: Umwelttechnik & Wasserbau GmbH Newtonstraße 4, 04420 Markranstädt	Verantwortlicher Bauleiter: Dirk Kilian 0175 930 23 32
--	--

Zeitraum: siehe Antrag	Taucha, Graßdorfer Straße (B 87)
-------------------------------	----------------------------------

Bauvorhaben:
Instandsetzung Rohrnetz KWL
Verkehrszeichenplan

	bearbeitet/ geprüft	Datum	Name	Blattgröße	Maßstab	Plan-Nr.
	Telefon	29.08.23	Kaulfuß			
	Projekt-Nr.	0341 - 59 68 239				
B.A.S. Verkehrstechnik AG Berliner Straße 79 04129 Leipzig		13000 43034 SK		DIN A3	ohne	1.2