

Bauvorhaben

Taucha, Schillerstraße 81

Plan-
beschreibung

TW-Auswechslung

Bauzeit

16.06. - 04.07.2025

Auftraggeber

HTR-Bau GmbH

Name

Hertel

Datum

05.06.2025


Maßstab

Blatt-Nr.

1



Baustellenabsicherung · Werbung

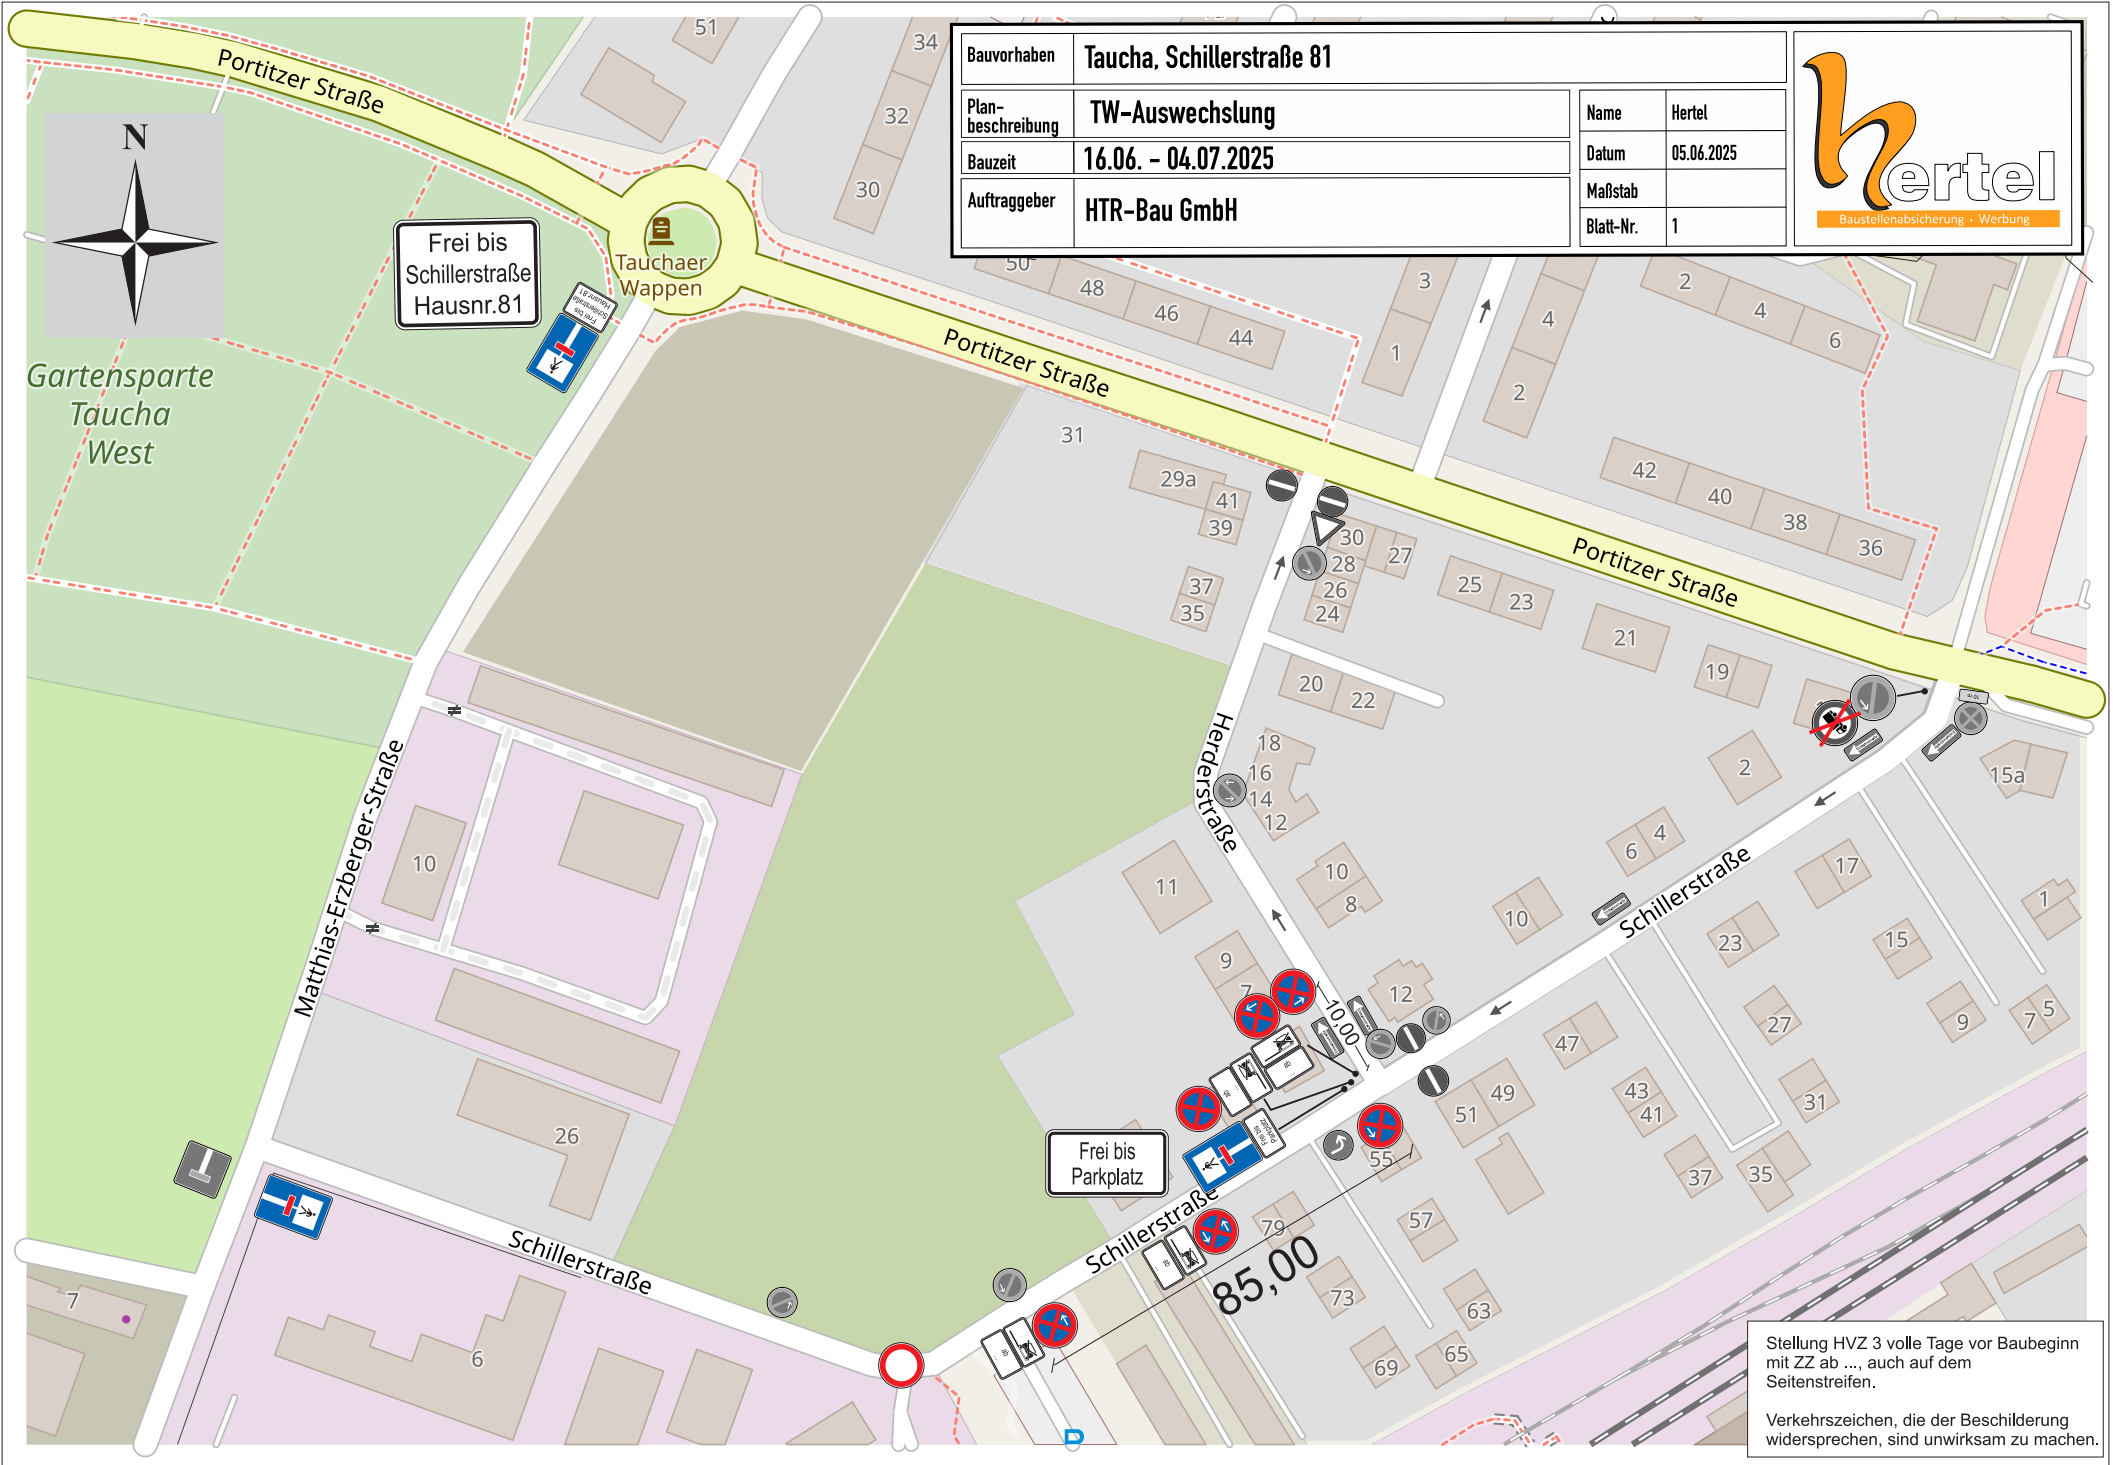

Stellung HVZ 3 volle Tage vor Baubeginn mit ZZ ab ..., auch auf dem Seitenstreifen.

Verkehrszeichen, die der Beschilderung widersprechen, sind unwirksam zu machen.