

Während der Vollsperrung Seegeritzer Str. ist der Feuerwehrverkehr in Richtung Taucha zu gewährleisten. (Einrichtung von Rettungsgassen, Vorhaltung von Stahlplatten)

Im Vorfeld der Maßnahme sind die betroffenen Anwohner rechtzeitig über Art, Dauer und Umfang zu informieren.

Haltverbote sind 3 volle Tage vor Baubeginn zu stellen mit Zusatz "1060-31 „ und Zeitzusatz "ab ...". Eine Dokumentation ist anzufertigen.

Standort: Alte Salzstr./ Seegeritzer Str.


Abstimmung Anlieger erforderlich! Zufahrt ist in Abstimmung mit dem Baubetrieb und in Abhängigkeit des Baufortschritts aus jeweils einer Richtung zu gewährleisten. Bautechnologisch erforderliche Vollsperrung der Zufahrten sind rechtzeitig im Voraus mit den Anliegern abzustimmen!

Abstimmung Anlieger erforderlich! Zufahrt zum Parkplatz ist bauzeitlich nicht möglich.

Umleitung Fußgängerführung siehe Bl.-2

Zufahrtsmöglichkeit für Anlieger über Alte Salzstraße

Die Absicherung von Baugruben und Leitungsgräben erfolgt bauseits mittels mobiler Absturzsicherung gemäß derzeit gültigen ZTV-SA und TL- Absperrschranken.

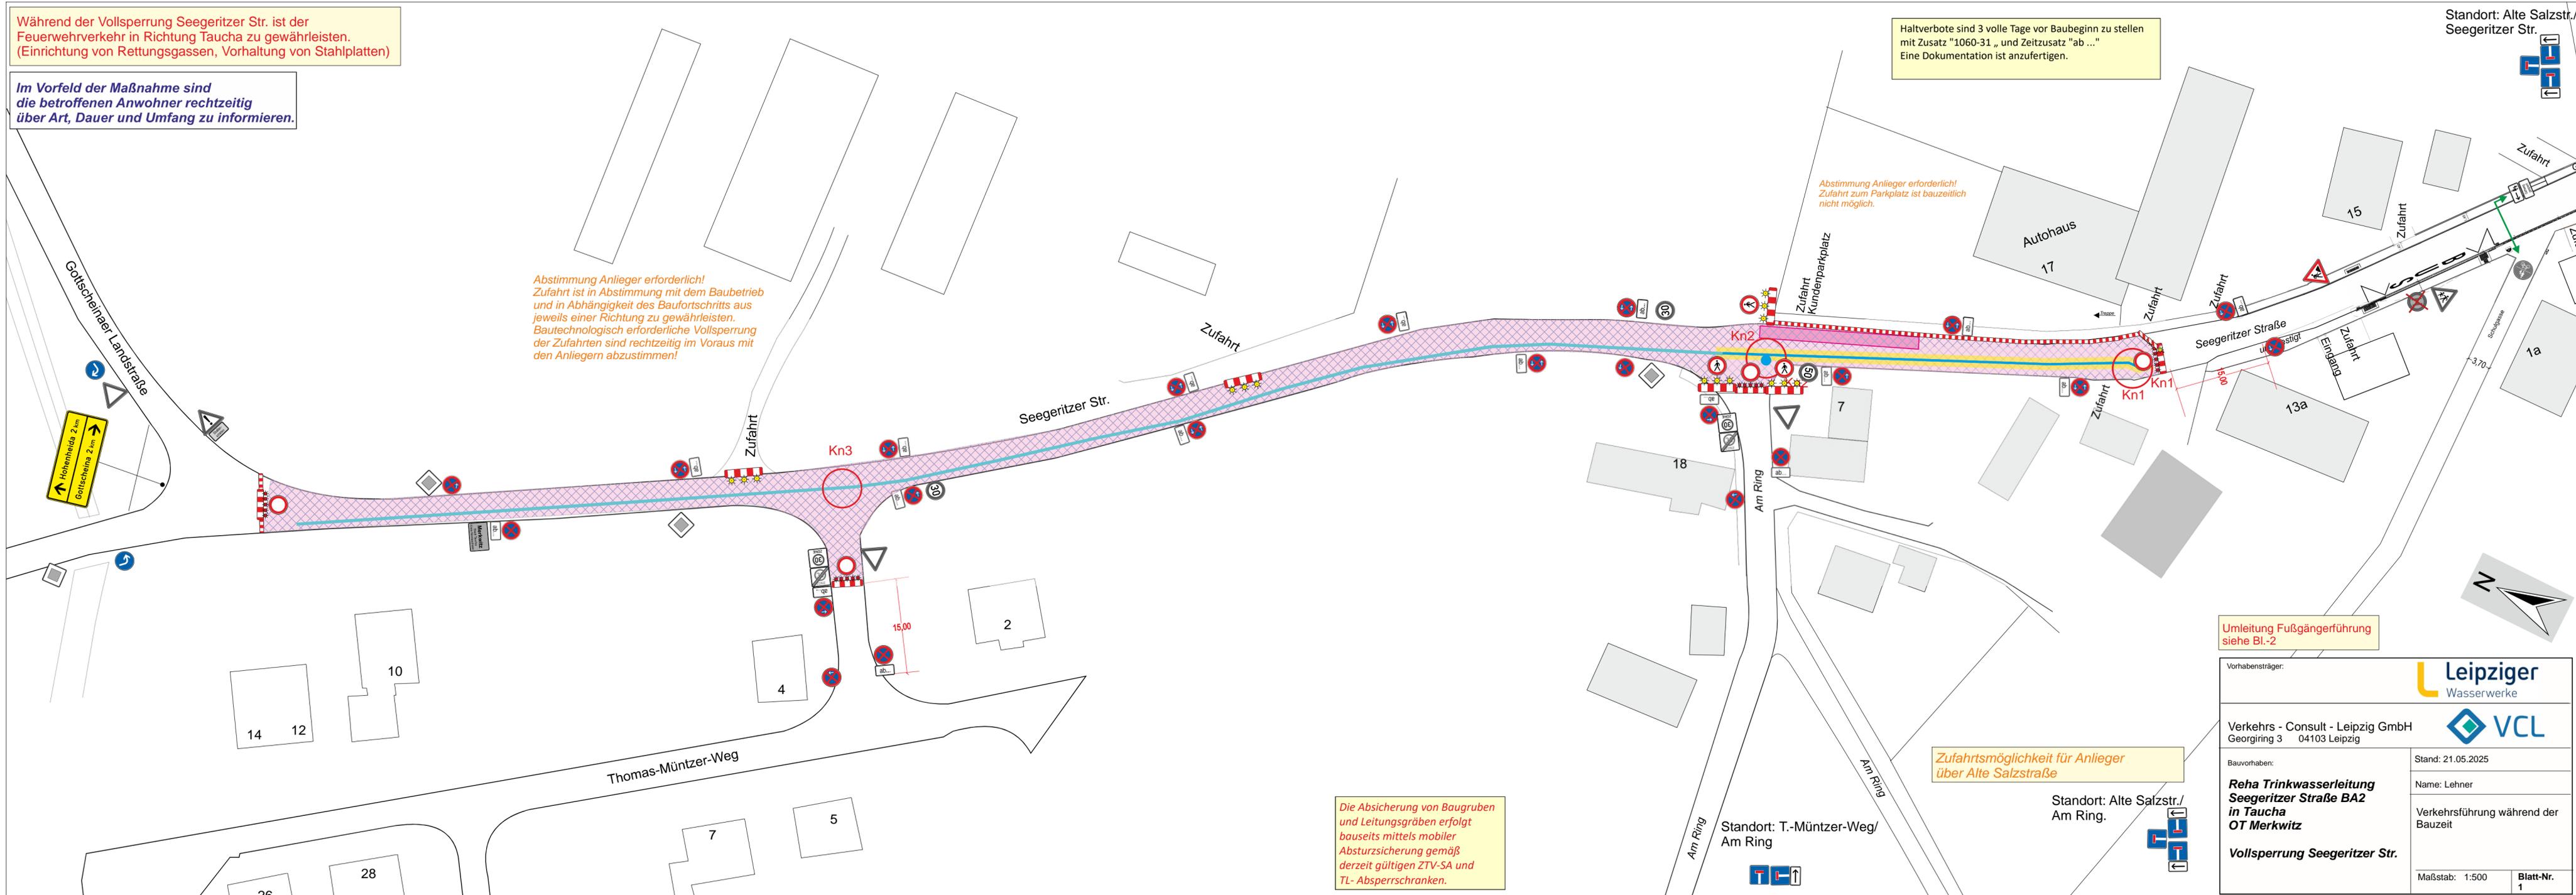

Vorhabensträger:			
Verkehrs - Consult - Leipzig GmbH Georgiring 3 04103 Leipzig			
Bauvorhaben:	Stand: 21.05.2025	Name: Lehner	
Reha Trinkwasserleitung Seegeritzer Straße BA2 in Taucha OT Merkwitz		Verkehrsführung während der Bauzeit	
Vollsperrung Seegeritzer Str.		Maßstab: 1:500	Blatt-Nr. 1

Standort: T.-Müntzer-Weg/ Am Ring

Standort: Alte Salzstr./ Am Ring.



Vorhabensträger:			
Verkehrs - Consult - Leipzig GmbH Georgiring 3 04103 Leipzig			
Bauvorhaben: Reha Trinkwasserleitung Seegeritzer Straße BA2 in Taucha OT Merkwitz		Stand: 21.05.2025	
Fußgängerumleitung		Name: Lehner	
		Verkehrsführung während der Bauzeit	
		Maßstab: ohne	Blatt-Nr. 2

HT 1

Am Ring
Gehweg gesperrt

HT 2

Gehweg gesperrt
Seegeritzer Str.



Vorhabensträger: **Leipziger Wasserwerke**

Verkehrs - Consult - Leipzig GmbH
Georgiring 3 04103 Leipzig


Bauvorhaben: **Reha Trinkwasserleitung Seegeritzer Straße BA2 in Taucha OT Merkwitz**

Stand: 21.05.2025

Name: Lehner

Verkehrsführung während der Bauzeit

Maßstab: ohne Blatt-Nr. 3




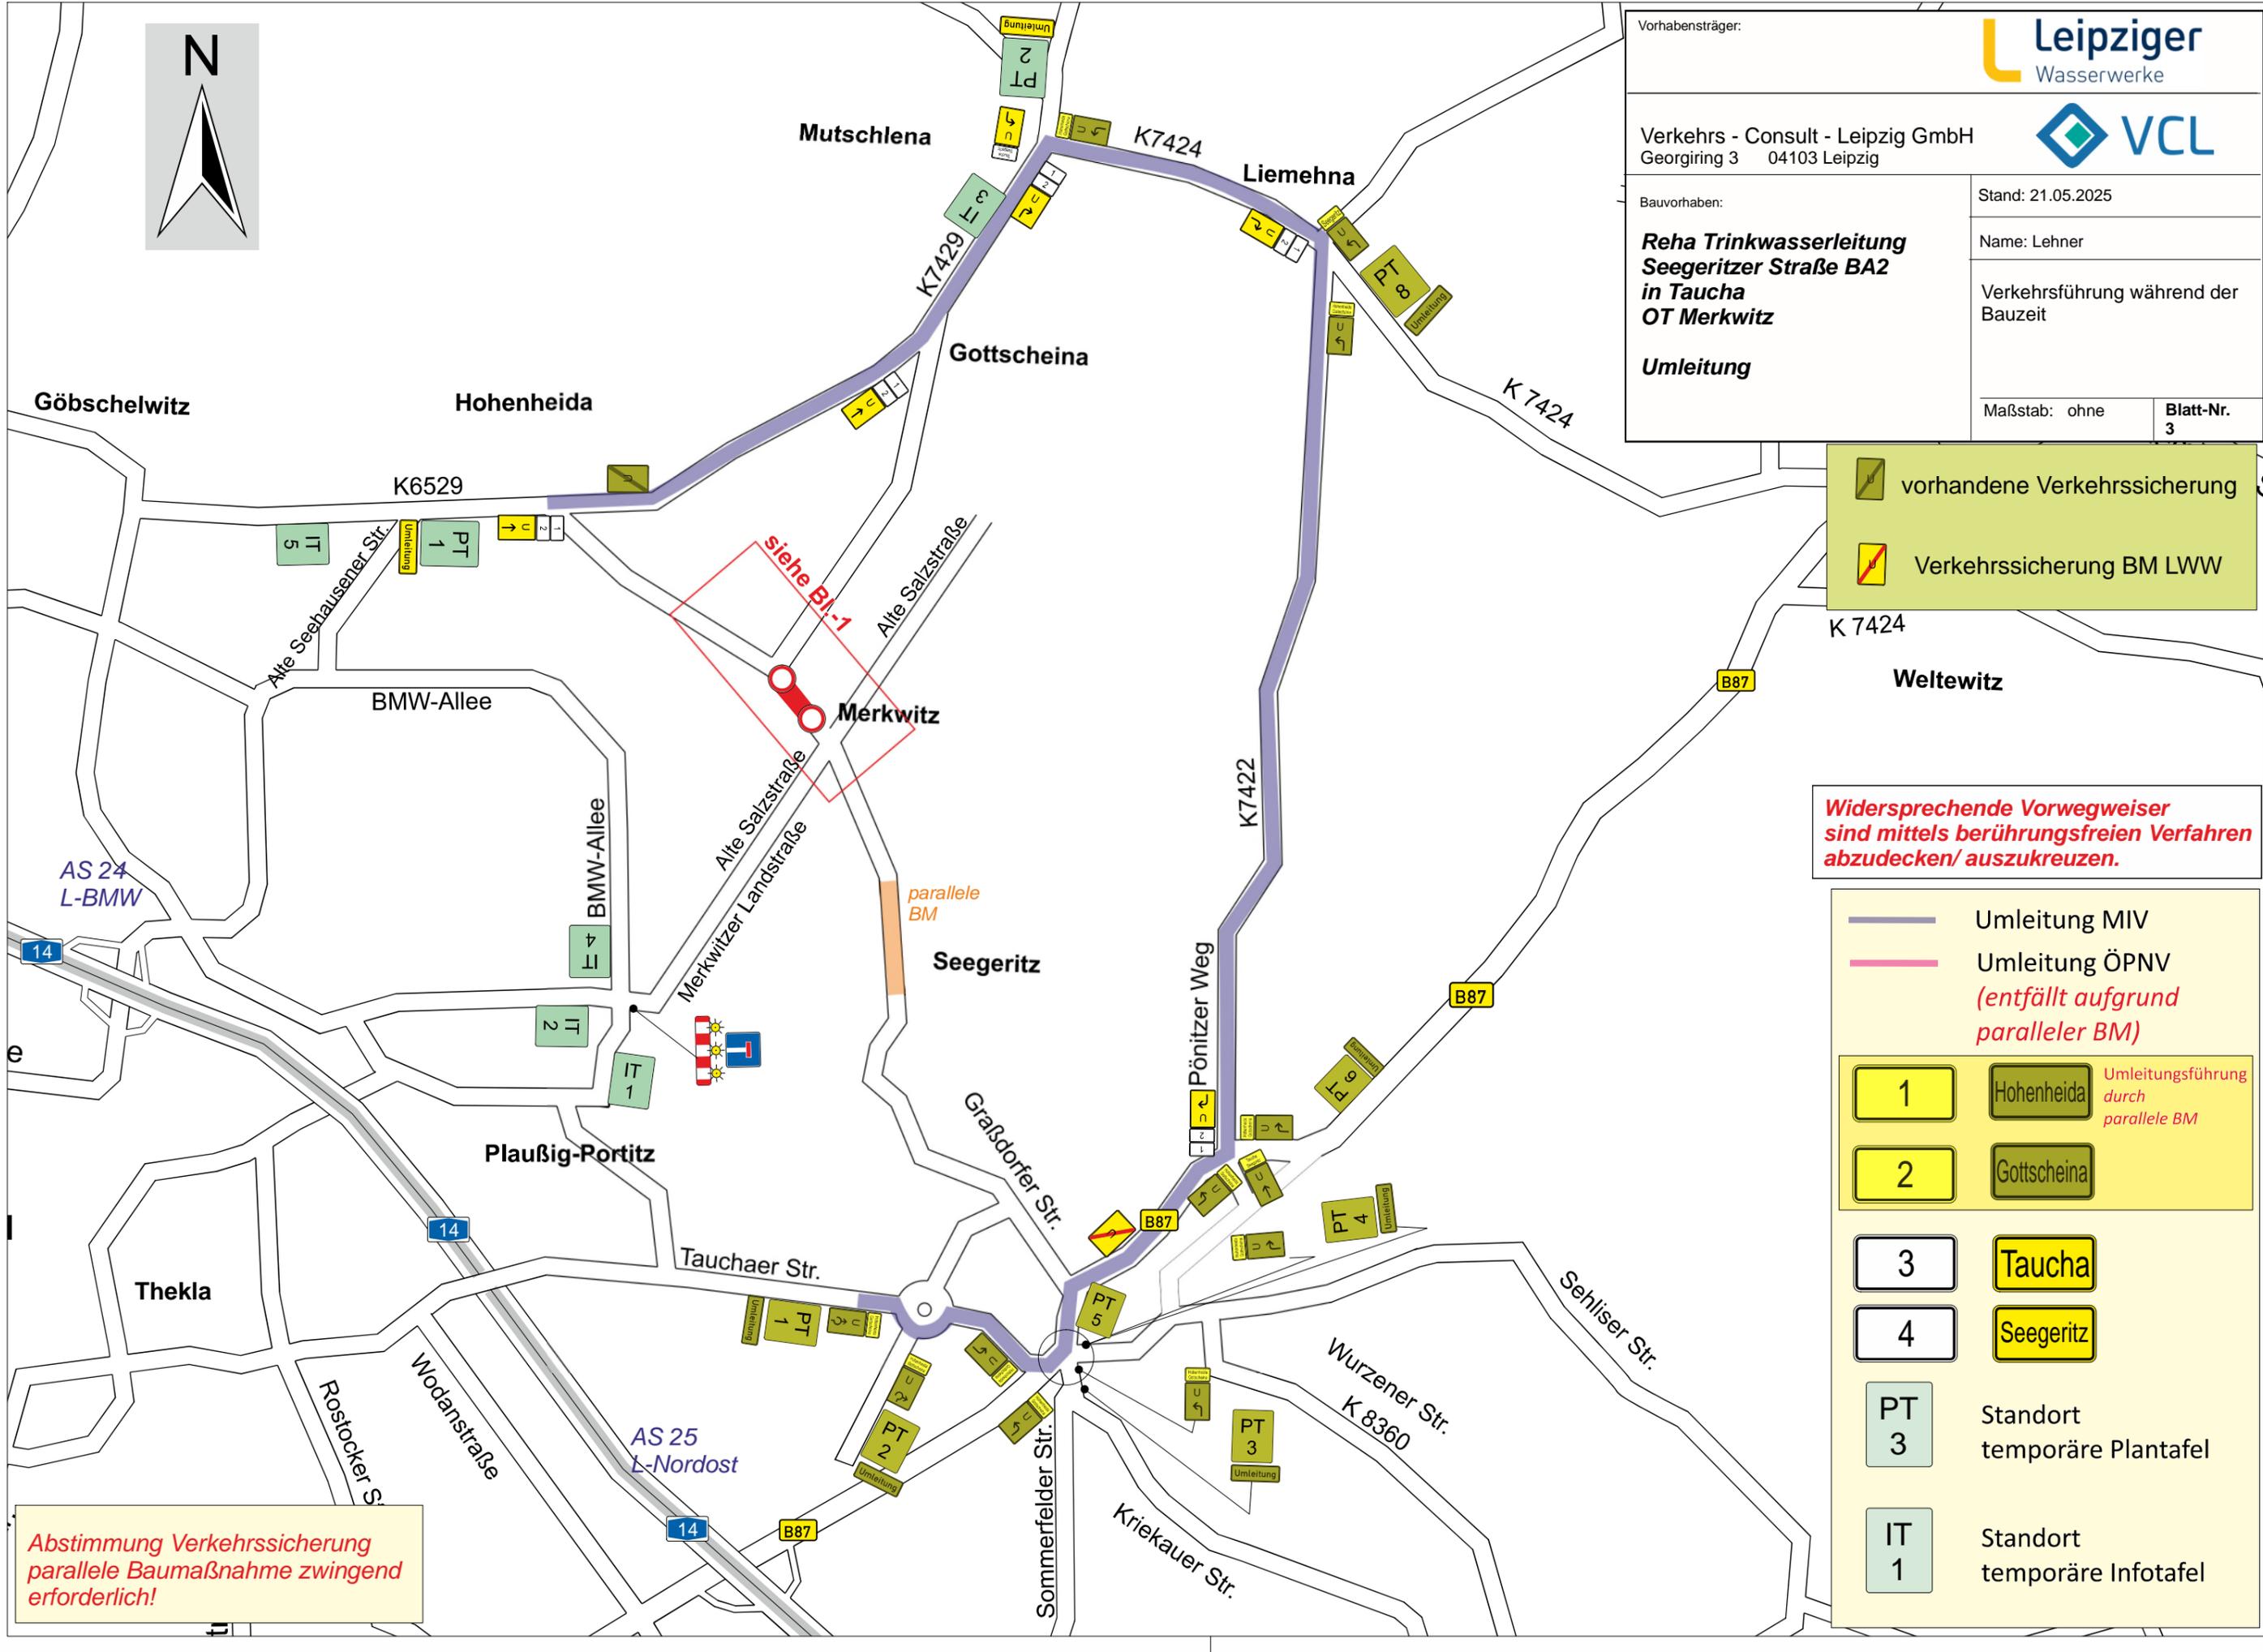


- vorhandene Verkehrssicherung
- Verkehrssicherung BM LWW

Widersprechende Vorwegweiser sind mittels berührungsfreien Verfahren abzudecken/ auszukreuzen.

- Umleitung MIV
- Umleitung ÖPNV (entfällt aufgrund paralleler BM)
- Hohenheida Umleitungs-führung durch parallele BM
- Gottscheina
- Taucha
- Seegeritz
- Standort temporäre Plantafel
- Standort temporäre Infotafel

Abstimmung Verkehrssicherung parallele Baumaßnahme zwingend erforderlich!

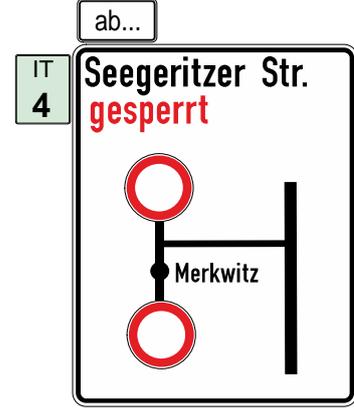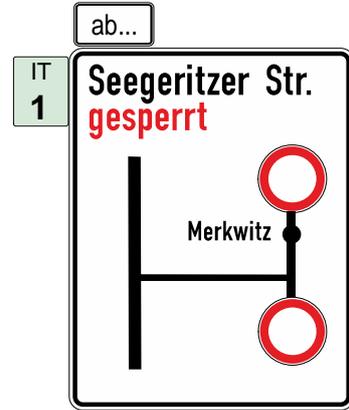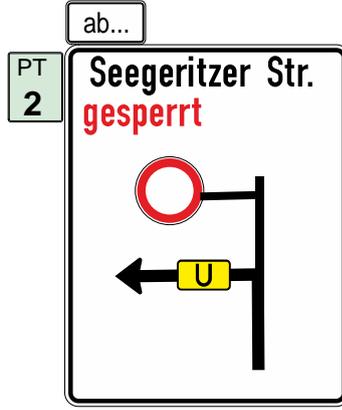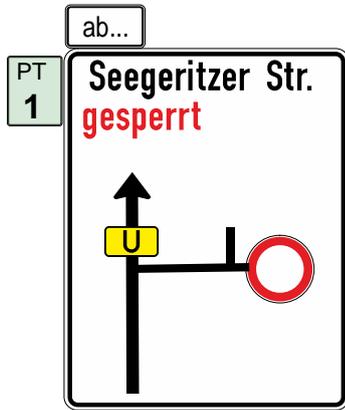

Plantafeln/Infotafeln sind 1 Woche vor Baubeginn zu stellen.

Vorhabensträger:			
Verkehrs - Consult - Leipzig GmbH Georgiring 3 04103 Leipzig			
Bauvorhaben:	Stand: 21.05.2025		
Reha Trinkwasserleitung Seegeritzer Straße BA2 in Taucha OT Merkwitz	Name: Lehner		
	Verkehrsführung während der Bauzeit		
	Maßstab: ohne	Blatt-Nr. 4	

Während der Vollsperrung Seegeritzer Str. ist der Feuerwehrverkehr in Richtung Taucha zu gewährleisten.
(Einrichtung von Rettungsgassen, Vorhaltung von Stahlplatten)

Im Vorfeld der Maßnahme sind die betroffenen Anwohner rechtzeitig über Art, Dauer und Umfang zu informieren.

Standort: An der Hauptstr./
Merkwitzer Str.

Abstimmung Anlieger erforderlich!
Zufahrt ist in Abstimmung mit dem Baubetrieb und in Abhängigkeit des Baufortschritts aus jeweils einer Richtung zu gewährleisten.
Bautechnologisch erforderliche Vollsperrung der Zufahrten sind rechtzeitig im Voraus mit den Anliegern abzustimmen!

Haltverbote sind 3 volle Tage vor Baubeginn zu stellen mit Zusatz "1060-31 „ und Zeitzusatz "ab ..."
Eine Dokumentation ist anzufertigen.


Standort: Alte Salzstr./
Seegeritzer Str.

Standort: An der Hauptstr./
Seegeritzer Str.

Die Absicherung von Baugruben und Leitungsgräben erfolgt bauseits mittels mobiler Absturzsicherung gemäß derzeit gültigen ZTV-SA und TL- Absperrschranken.

Zufahrtsmöglichkeit für Anlieger über Alte Salzstraße

Umleitung Fußgängerführung siehe Bl.-I Ä

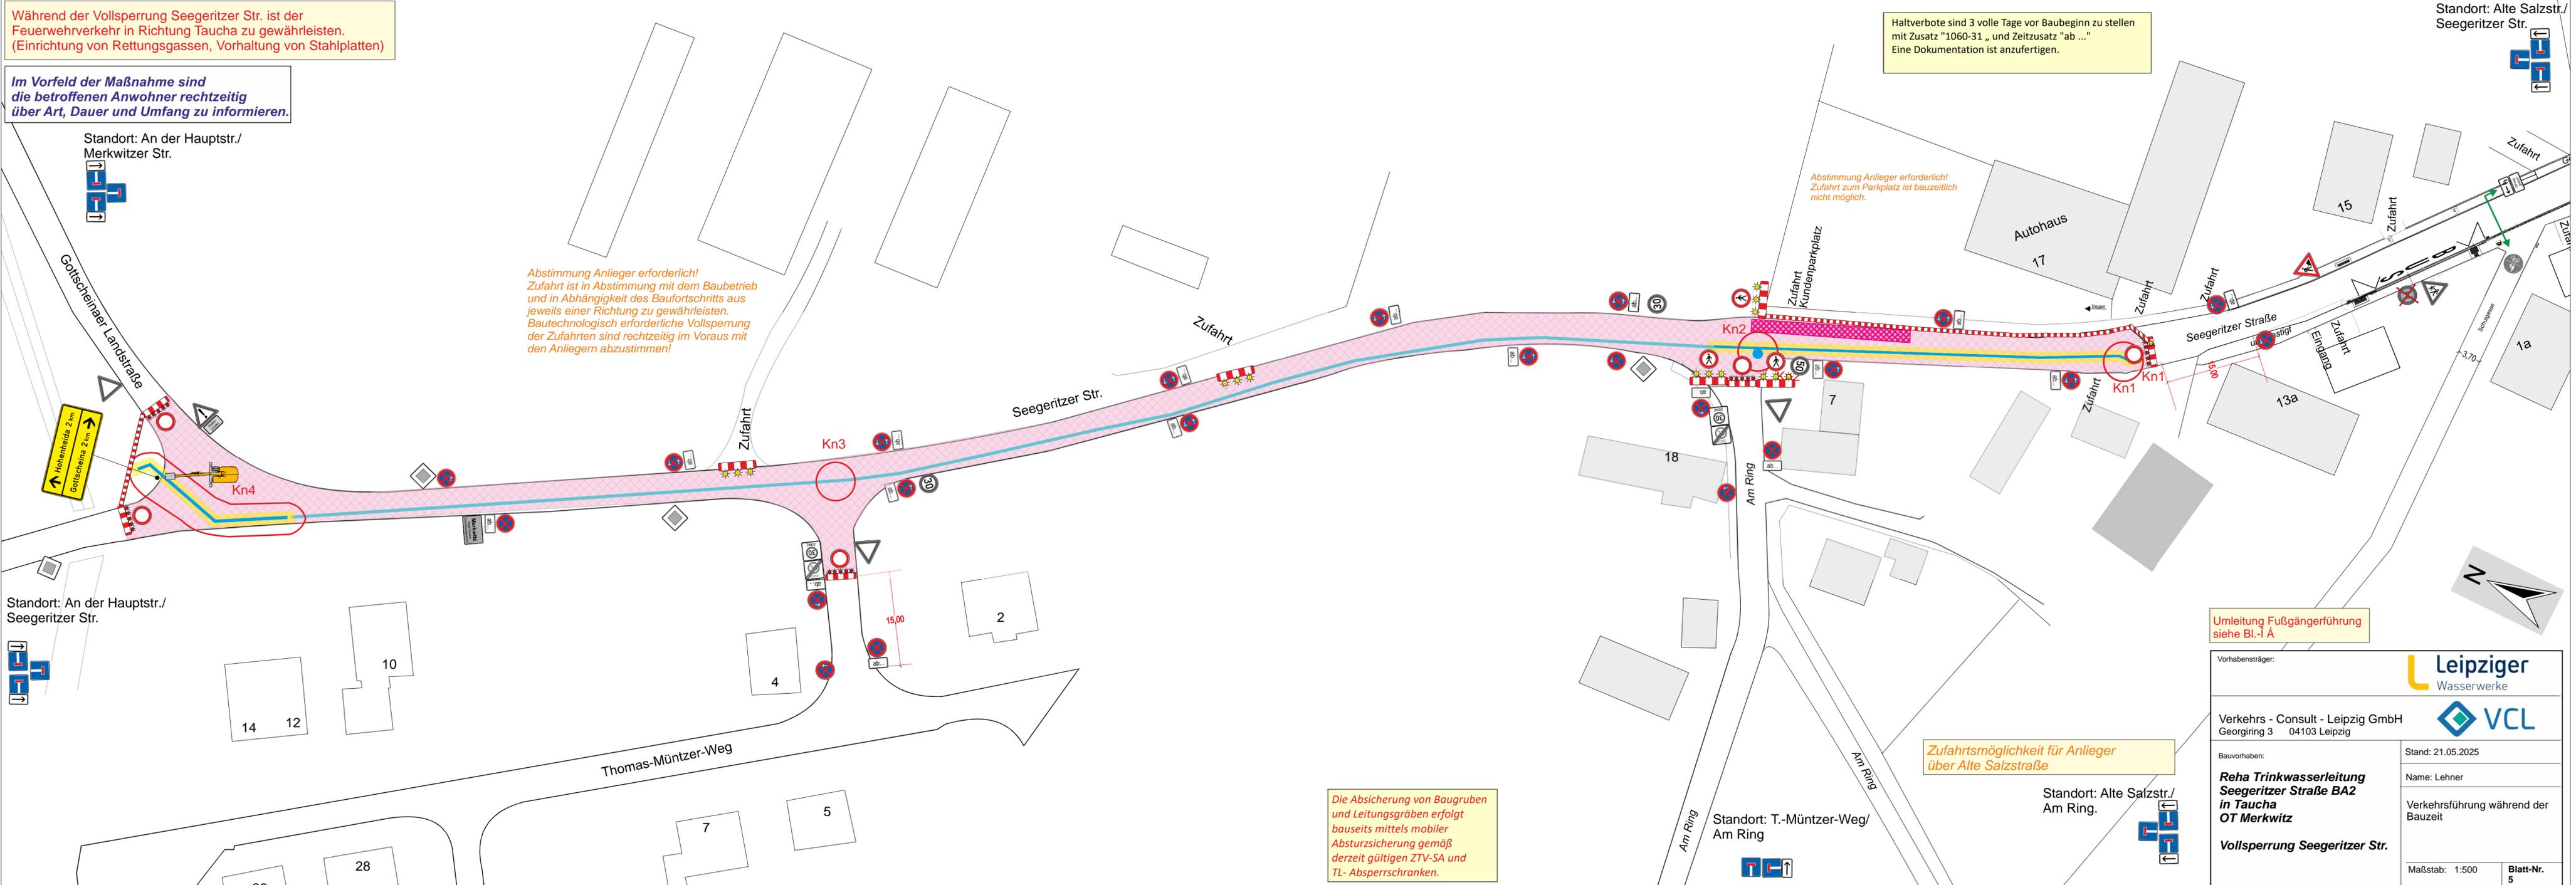

Vorhabensträger:			
Verkehrs - Consult - Leipzig GmbH Georgiring 3 04103 Leipzig			
Bauvorhaben:	Stand: 21.05.2025	Name: Lehner	
Reha Trinkwasserleitung Seegeritzer Straße BA2 in Taucha OT Merchwitz Vollsperrung Seegeritzer Str.		Verkehrsführung während der Bauzeit	
Maßstab: 1:500	Blatt-Nr. 5		

Standort: T.-Müntzer-Weg/
Am Ring

Standort: Alte Salzstr./
Am Ring.



Vorhabensträger: Leipziger Wasserwerke	
Verkehrs - Consult - Leipzig GmbH Georgiring 3 04103 Leipzig	
Bauvorhaben: Reha Trinkwasserleitung Seegeritzer Straße BA2 in Taucha OT Merkwitz	Stand: 21.05.2025
	Name: Lehner
	Verkehrsführung während der Bauzeit
Maßstab: ohne	Blatt-Nr. 6

HT 1	
HT 2	



Vorhabensträger: **Leipziger Wasserwerke**

Verkehrs - Consult - Leipzig GmbH
Georgiring 3 04103 Leipzig


Bauvorhaben: **Reha Trinkwasserleitung Seegeritzer Straße BA2 in Taucha OT Merkwitz**

Stand: 21.05.2025

Name: Lehner

Verkehrsführung während der Bauzeit

Maßstab: ohne Blatt-Nr. 7



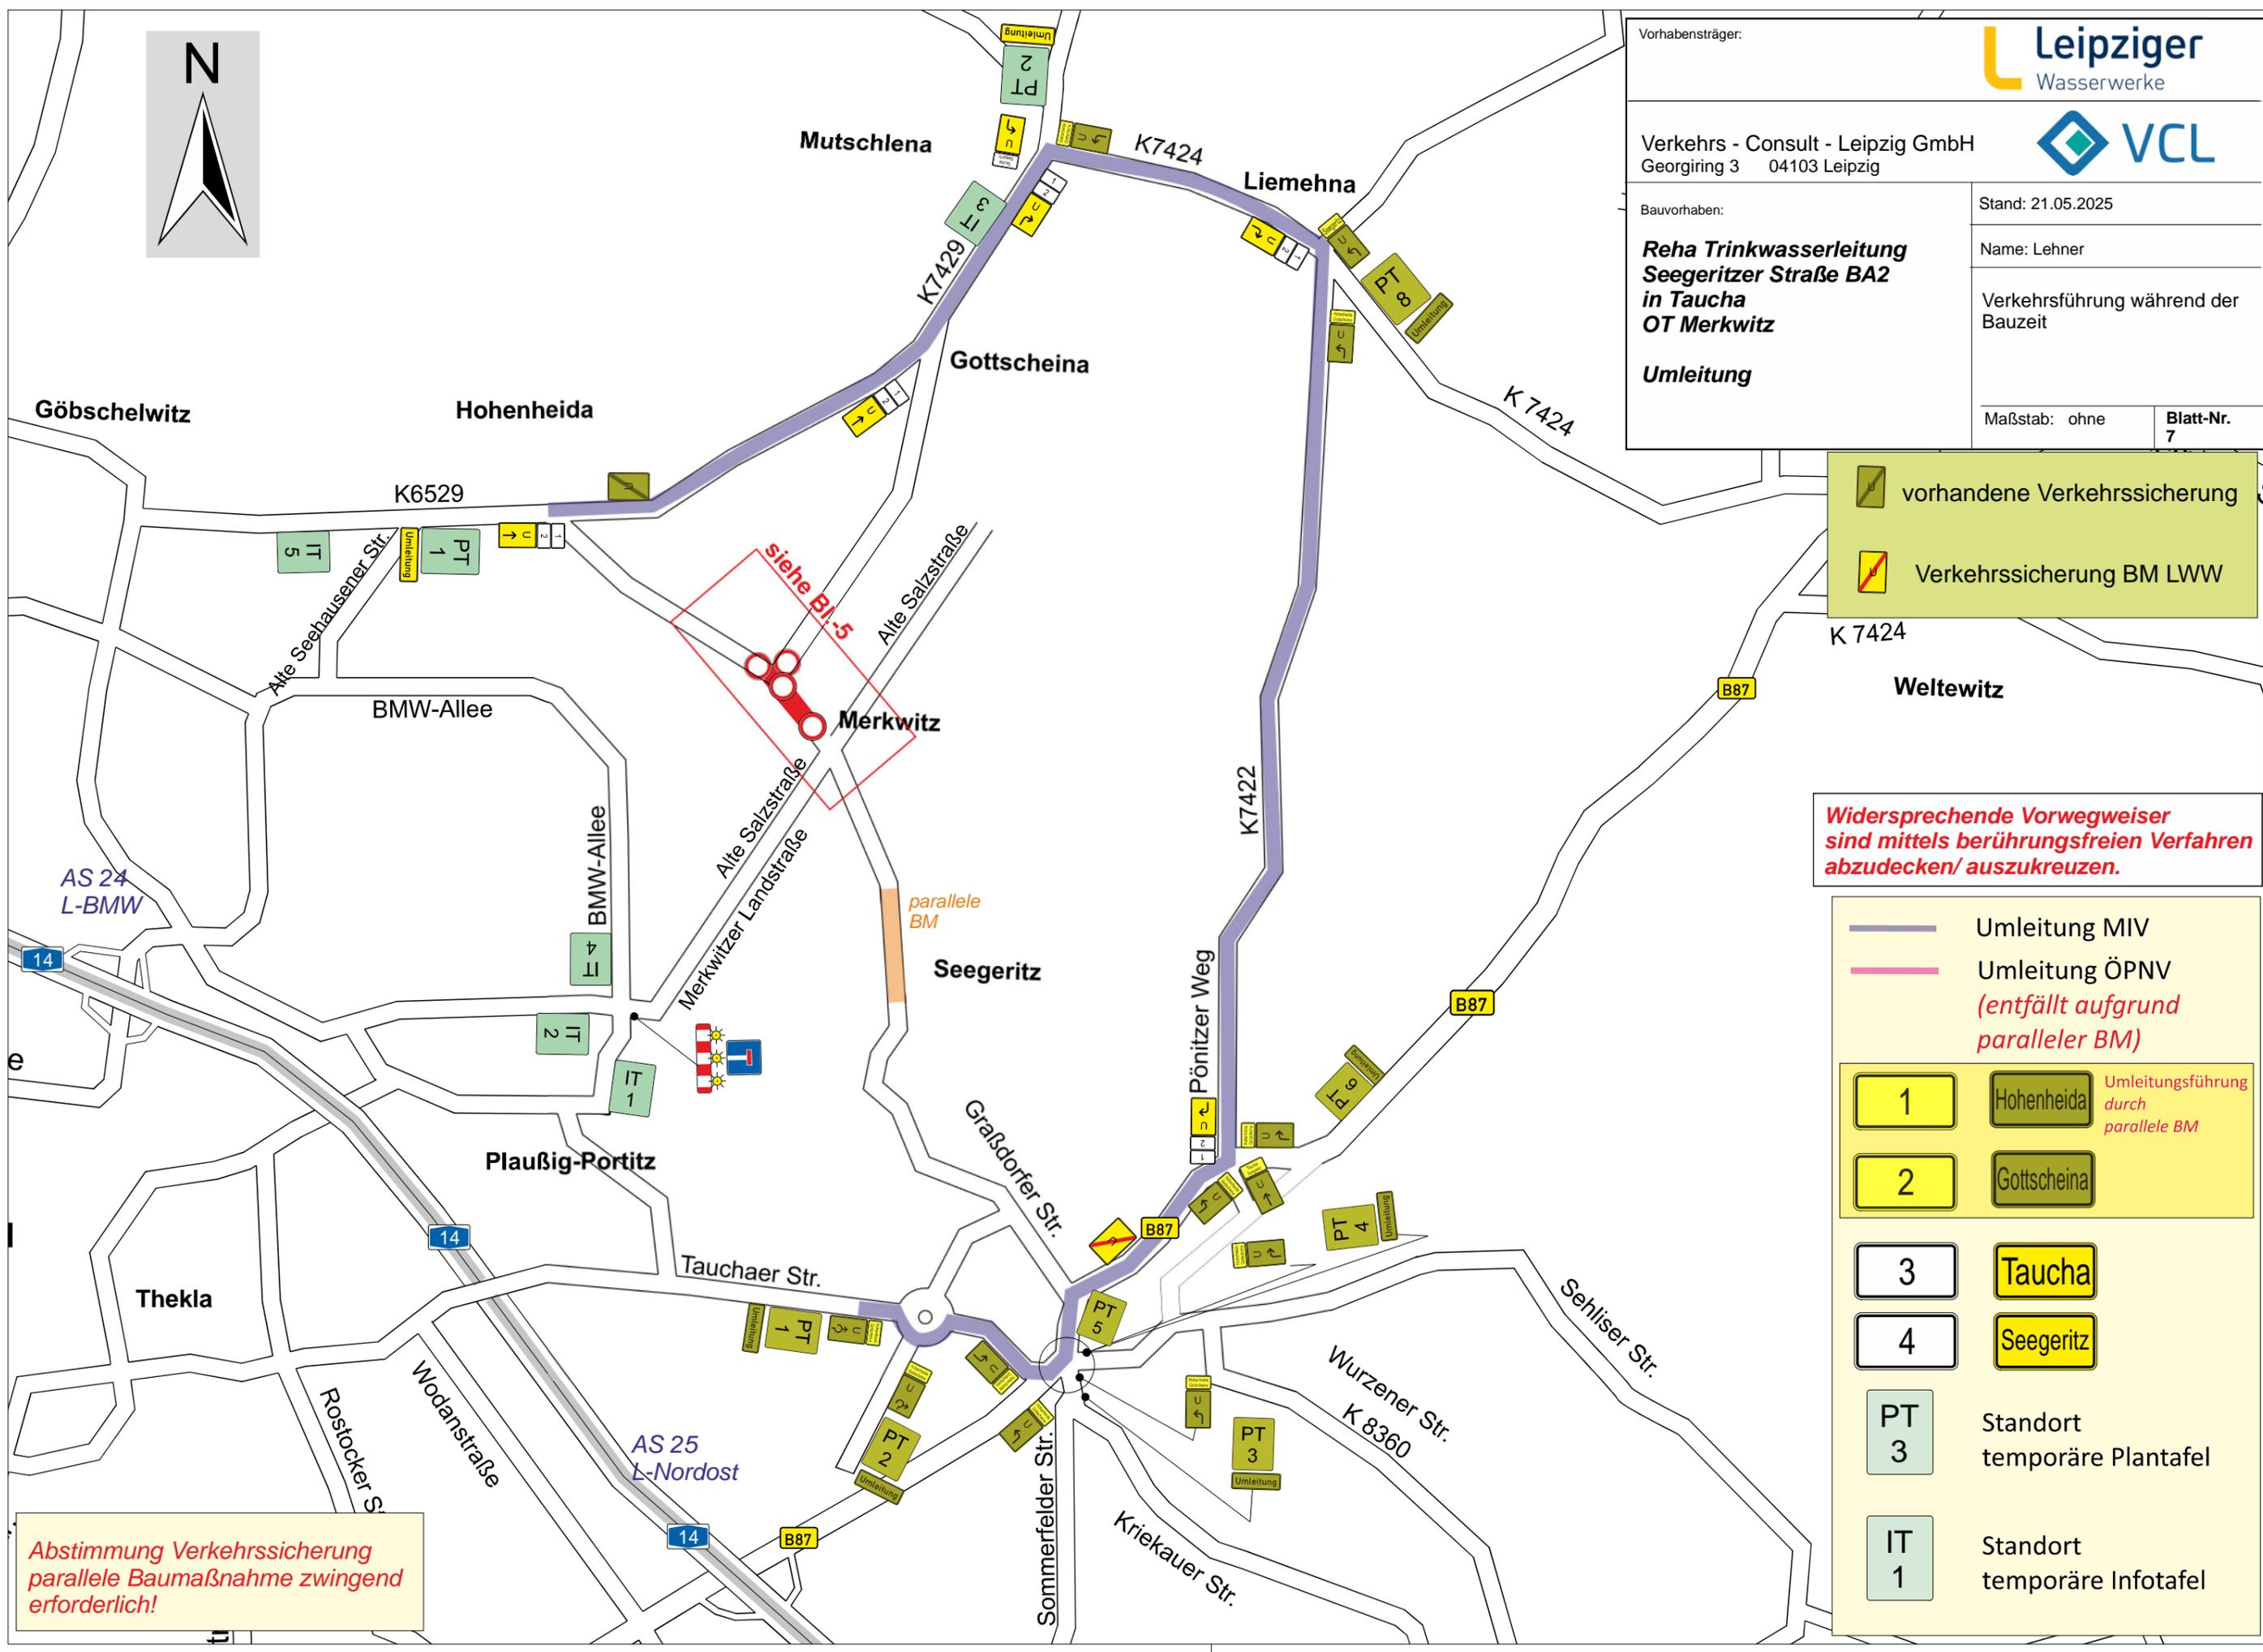


- vorhandene Verkehrssicherung
- Verkehrssicherung BM LWW

Widersprechende Vorwegweiser sind mittels berührungsfreien Verfahren abzudecken/ auszukreuzen.


- Umleitung MIV
- Umleitung ÖPNV (entfällt aufgrund paralleler BM)
- Hohenheida Umleitungsführung durch parallele BM
- Gottscheina
- Taucha
- Seegeritz
- Standort temporäre Plantafel
- Standort temporäre Infotafel

Abstimmung Verkehrssicherung parallele Baumaßnahme zwingend erforderlich!

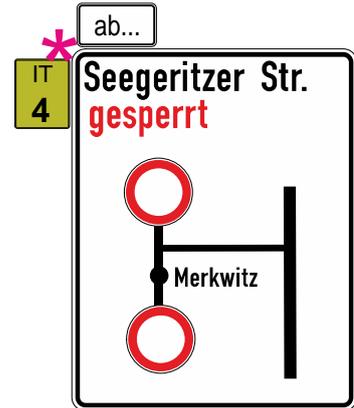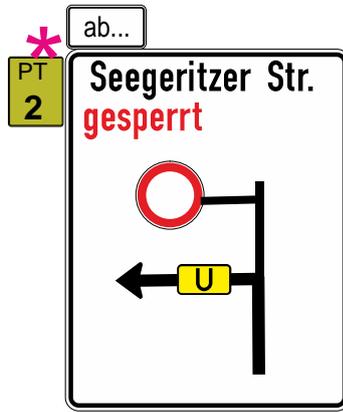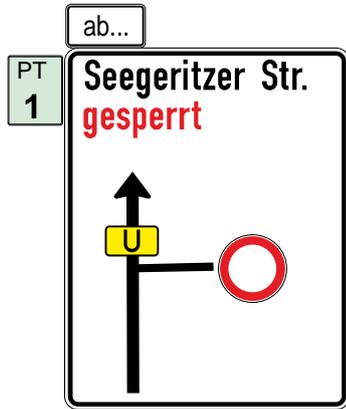

* aus vorheriger Phase

Vorhabensträger:			
Verkehrs - Consult - Leipzig GmbH Georgiring 3 04103 Leipzig			
Bauvorhaben:		Stand: 21.05.2025	
Reha Trinkwasserleitung Seegeritzer Straße BA2 in Taucha OT Merkwitz		Name: Lehner	
		Verkehrsführung während der Bauzeit	
Maßstab: ohne		Blatt-Nr. 8	

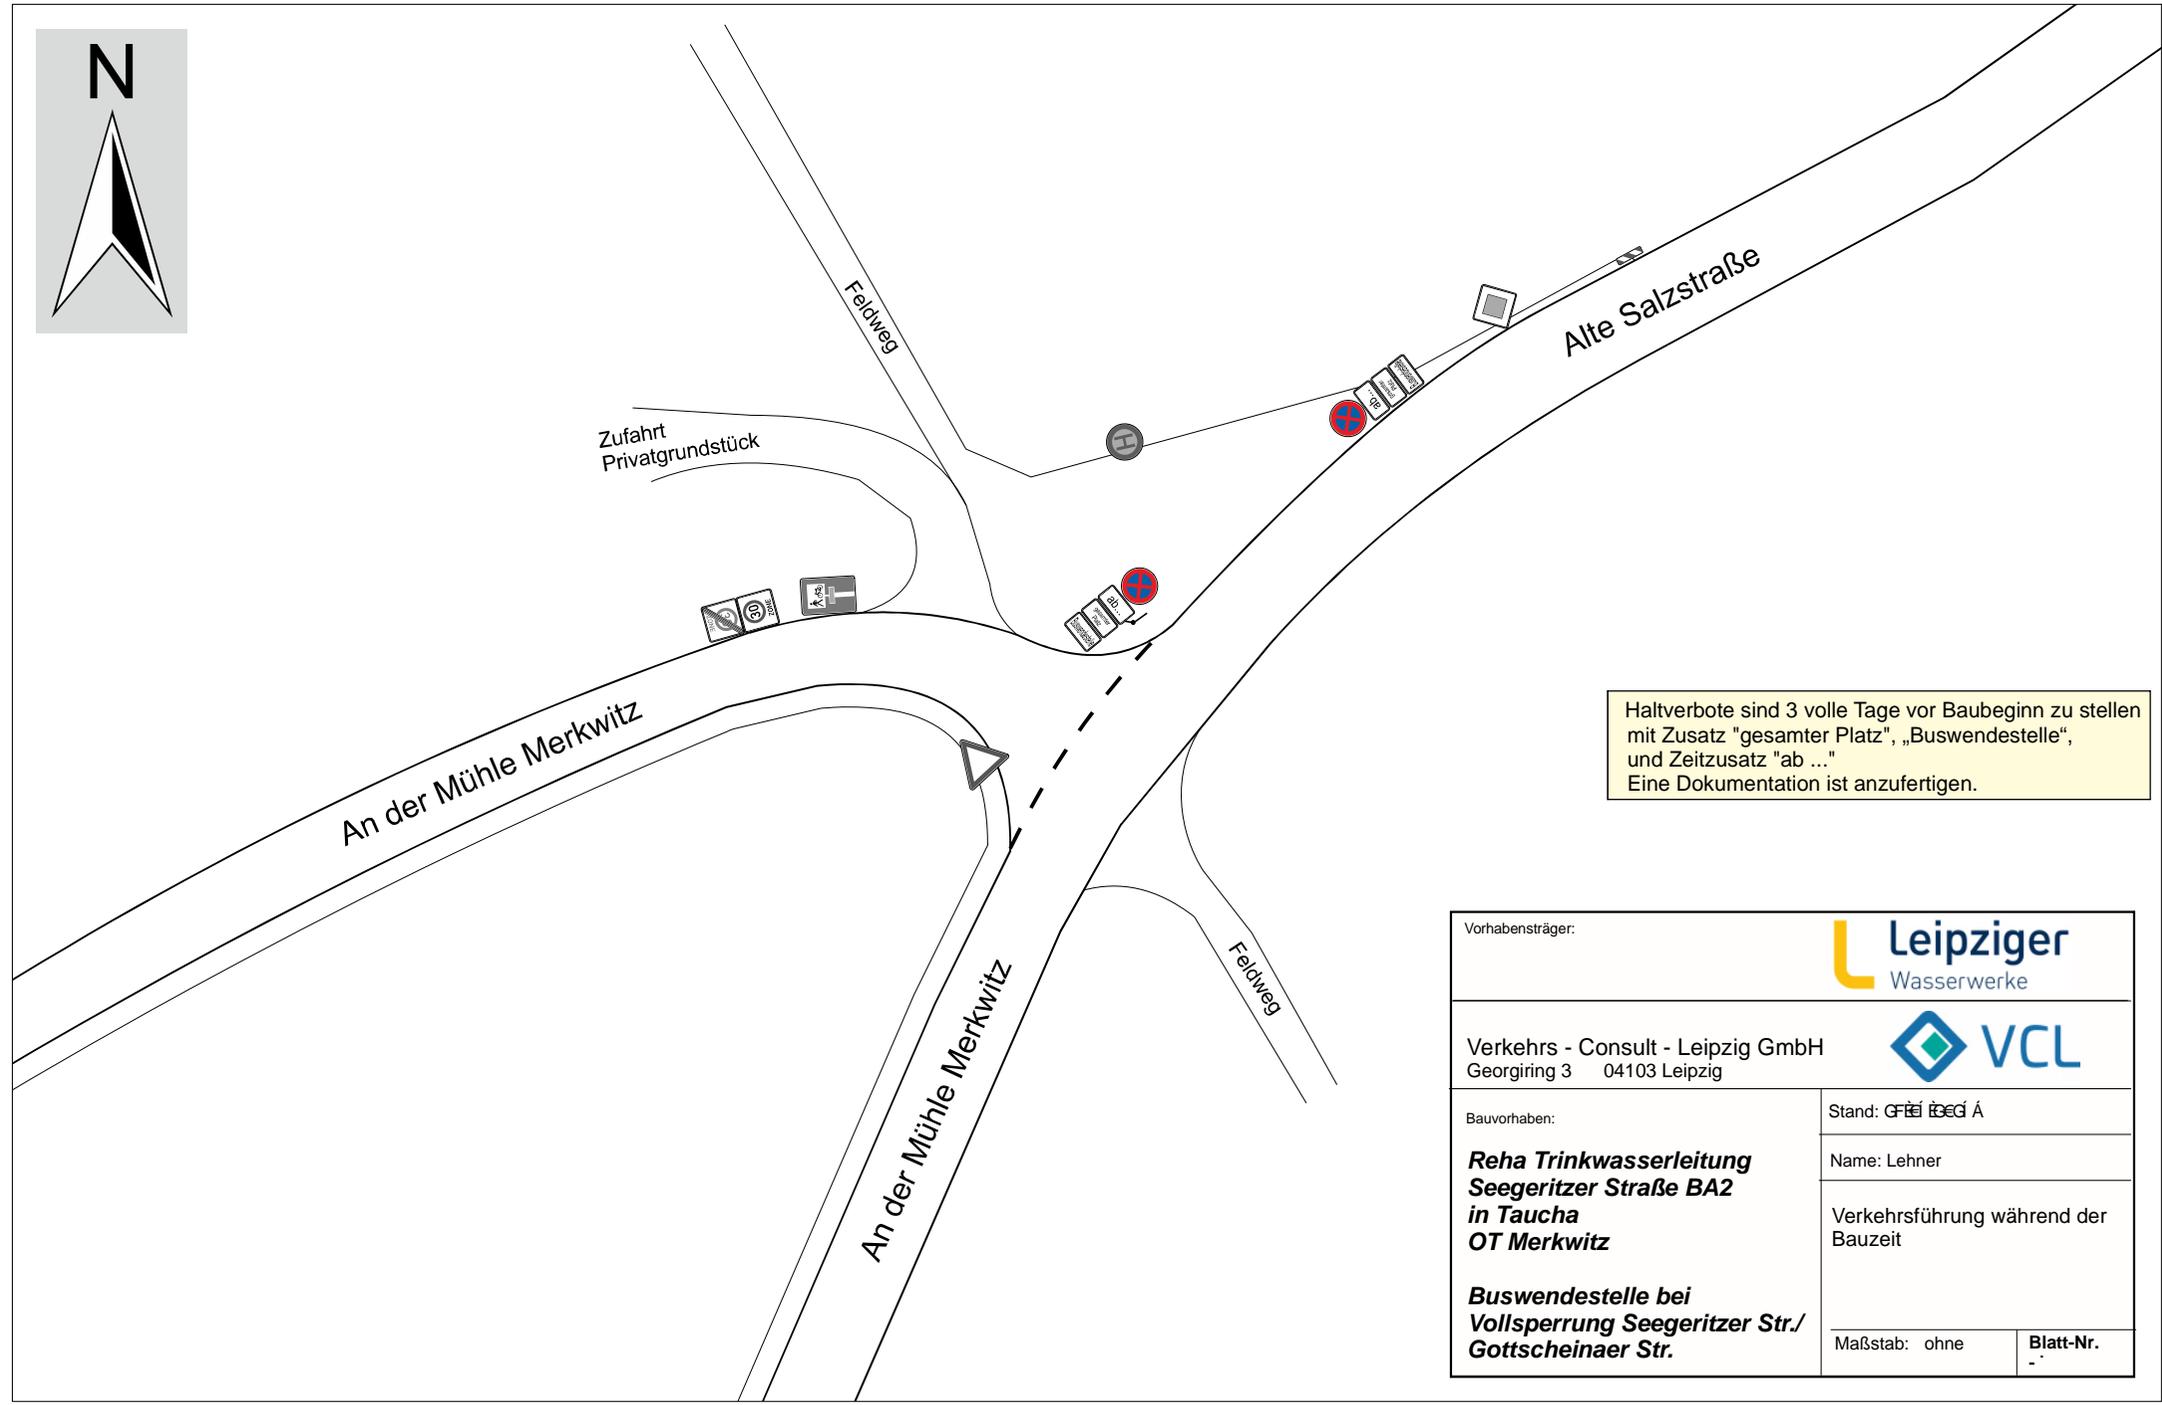

Haltverbote sind 3 volle Tage vor Baubeginn zu stellen mit Zusatz "gesamter Platz", „Buswendestelle“, und Zeitzusatz "ab ...". Eine Dokumentation ist anzufertigen.

Vorhabensträger:			
Verkehrs - Consult - Leipzig GmbH Georgiring 3 04103 Leipzig			
Bauvorhaben:	Stand: 07.12.2014		
Reha Trinkwasserleitung Seegeritzer Straße BA2 in Taucha OT Merkwitz	Name: Lehner		
Buswendestelle bei Vollsperrung Seegeritzer Str./ Gottscheinaer Str.	Verkehrsführung während der Bauzeit		
Maßstab: ohne	Blatt-Nr. -		