


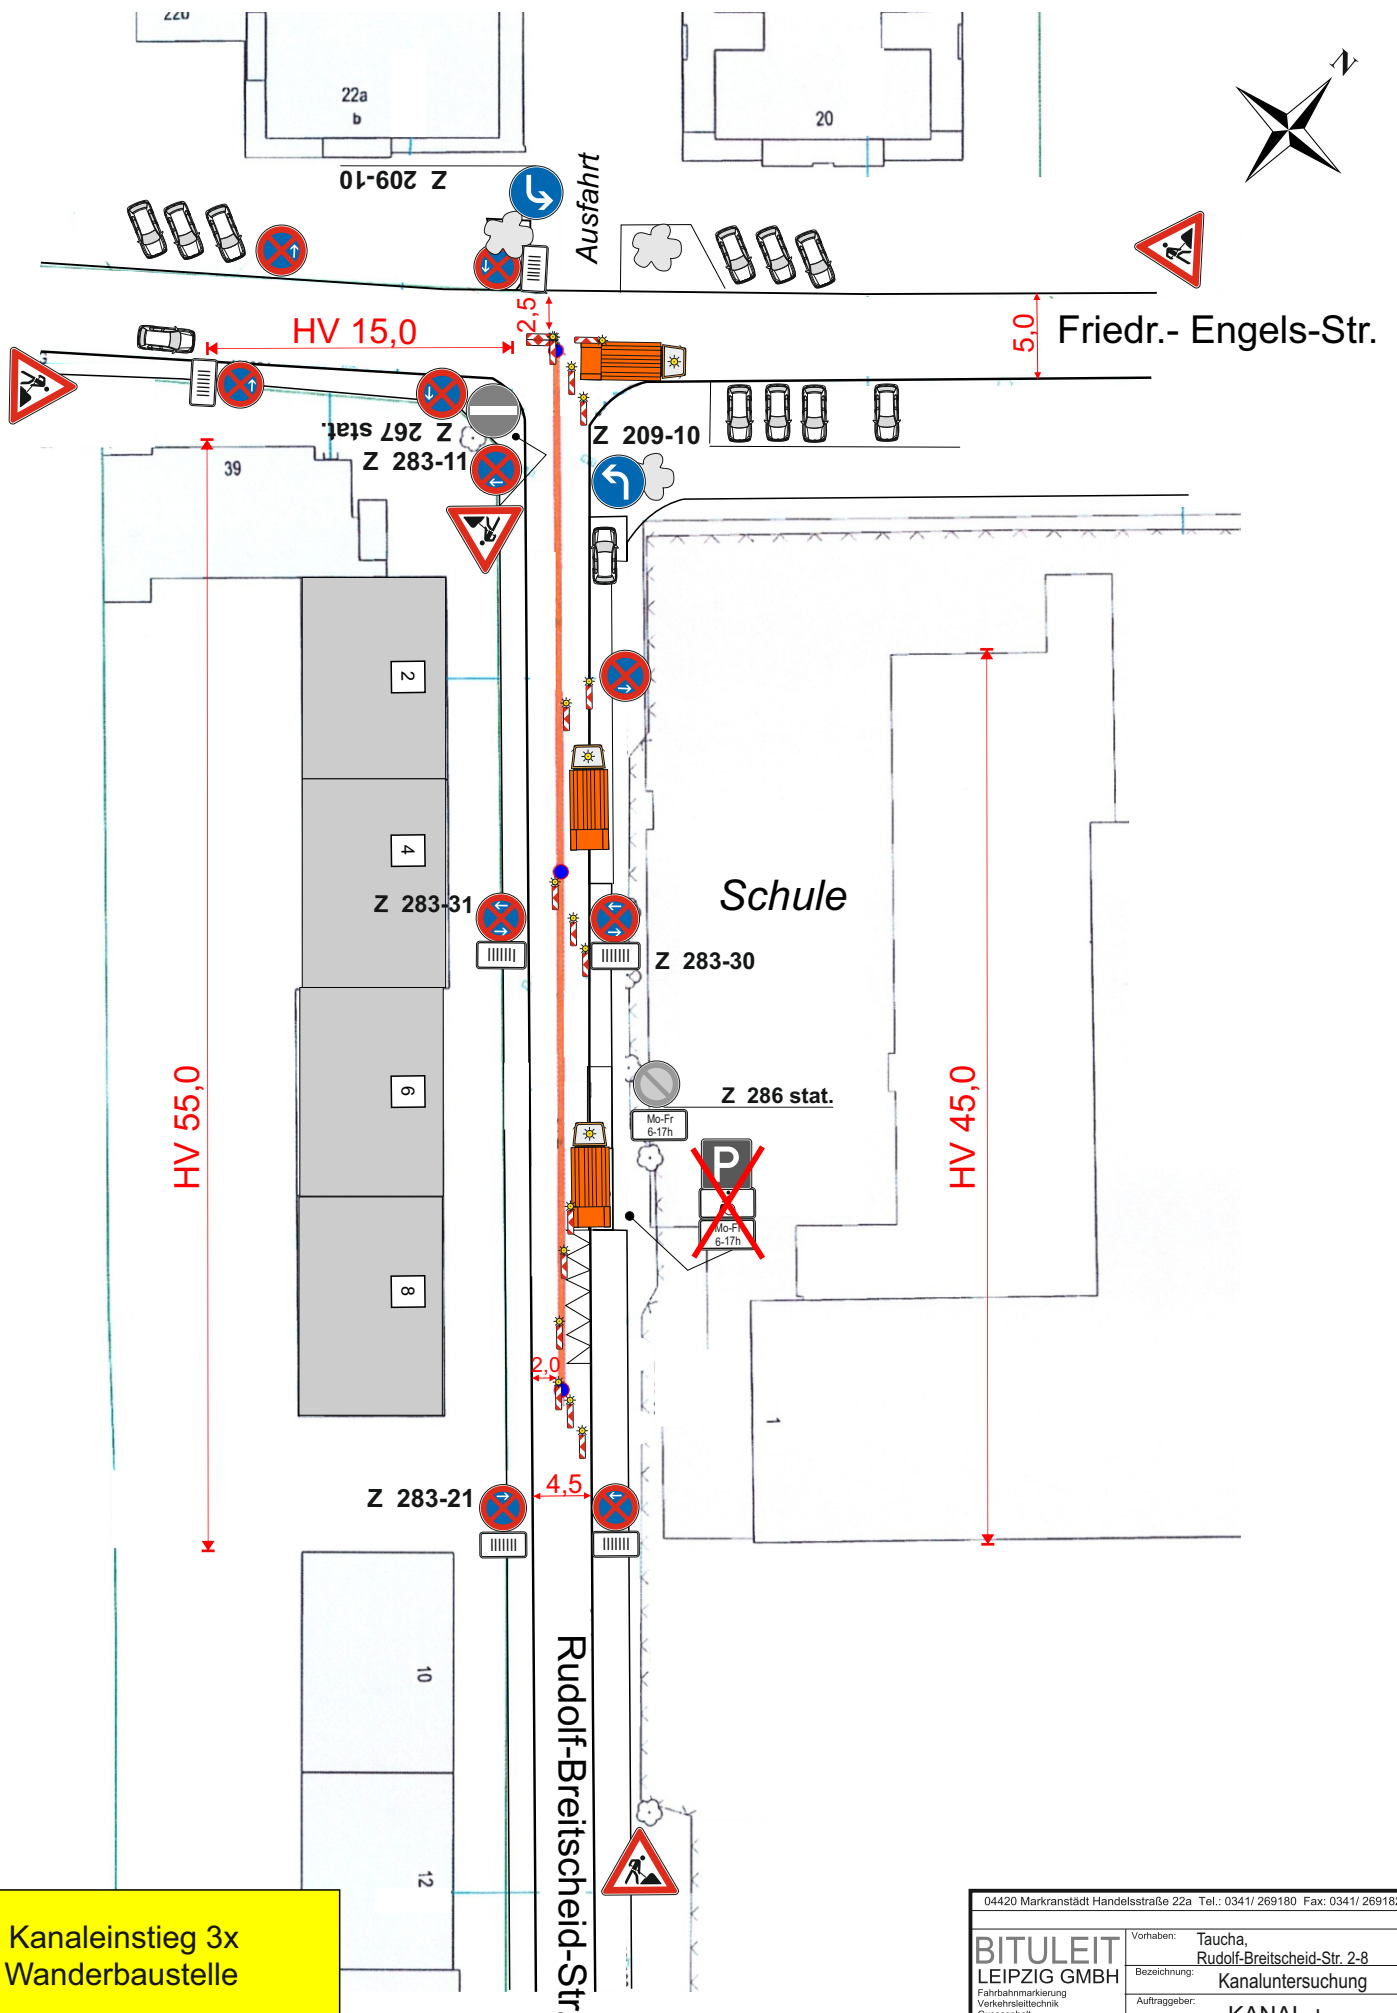

Kanaleinstieg 3x
Wanderbaustelle



ab 24.09.2025 / 7⁰⁰ -15 Uhr



Fa. Kanal +

04420 Markranstädt Handelsstraße 22a Tel.: 0341/ 269180 Fax: 0341/ 2691821			
BITULEIT LEIPZIG GMBH Fahrbahnmarkierung Verkehrsschildtechnik Gussasphalt Abdichtungen Fugen u. Rissanlenkung Thoma-Joint-Fahrbahnübergänge	Vorhaben:	Taucha, Rudolf-Breitscheid-Str. 2-8	
	Bezeichnung:	Kanaluntersuchung	
	Auftraggeber:	KANAL +	
	Termin:	24.09.2025 - 26.09.2025	
BITULEIT Leipzig GmbH - CAD Planung -		Bearbeiter:	Weber
Verkehrssicherung 24h 0175 / 1841888		Datum:	13.08.25
Zeichn.-Name:		Objekt-Nr.:	Blatt-Nr.: 1
We			