

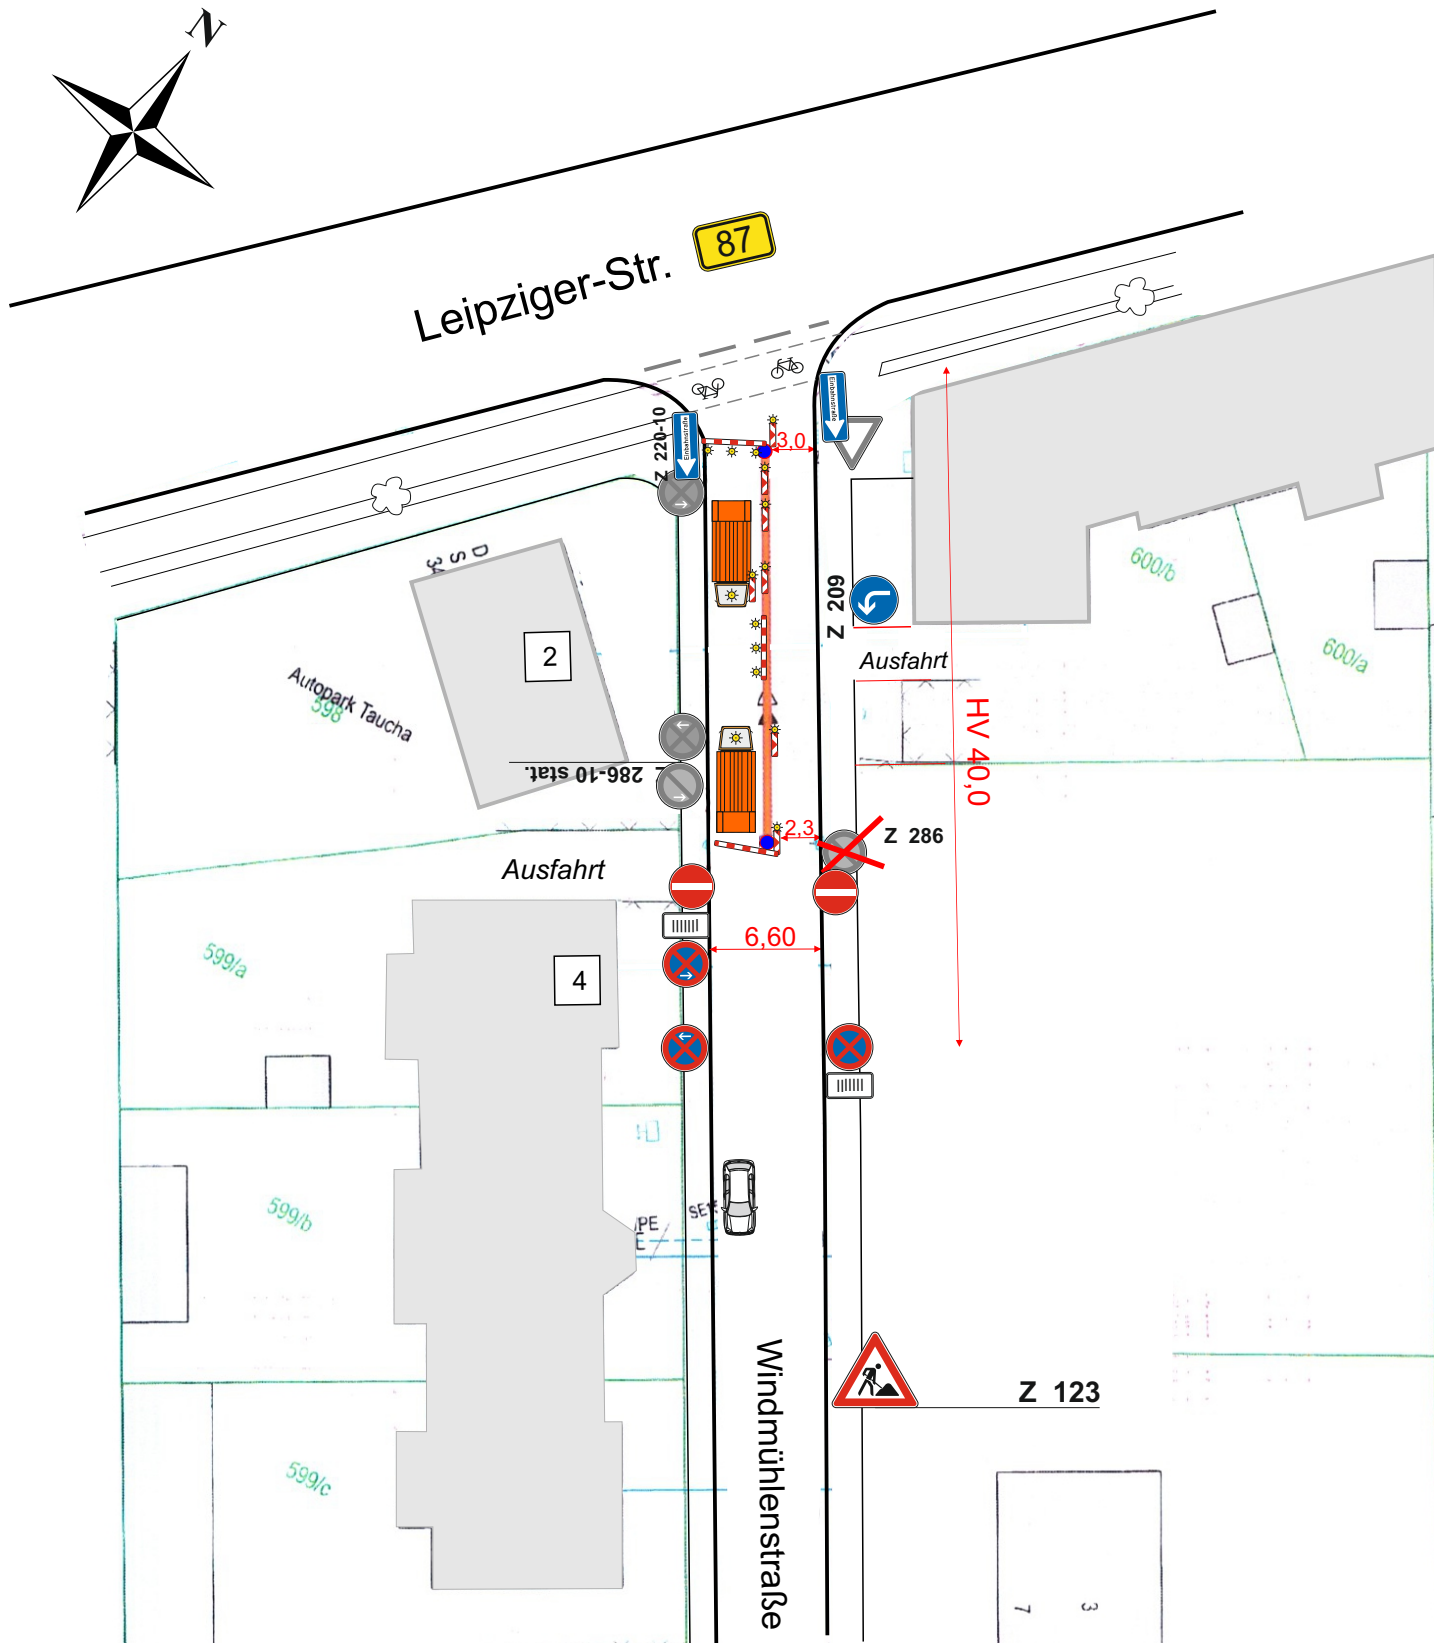
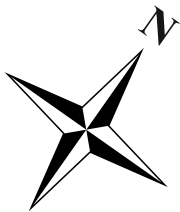


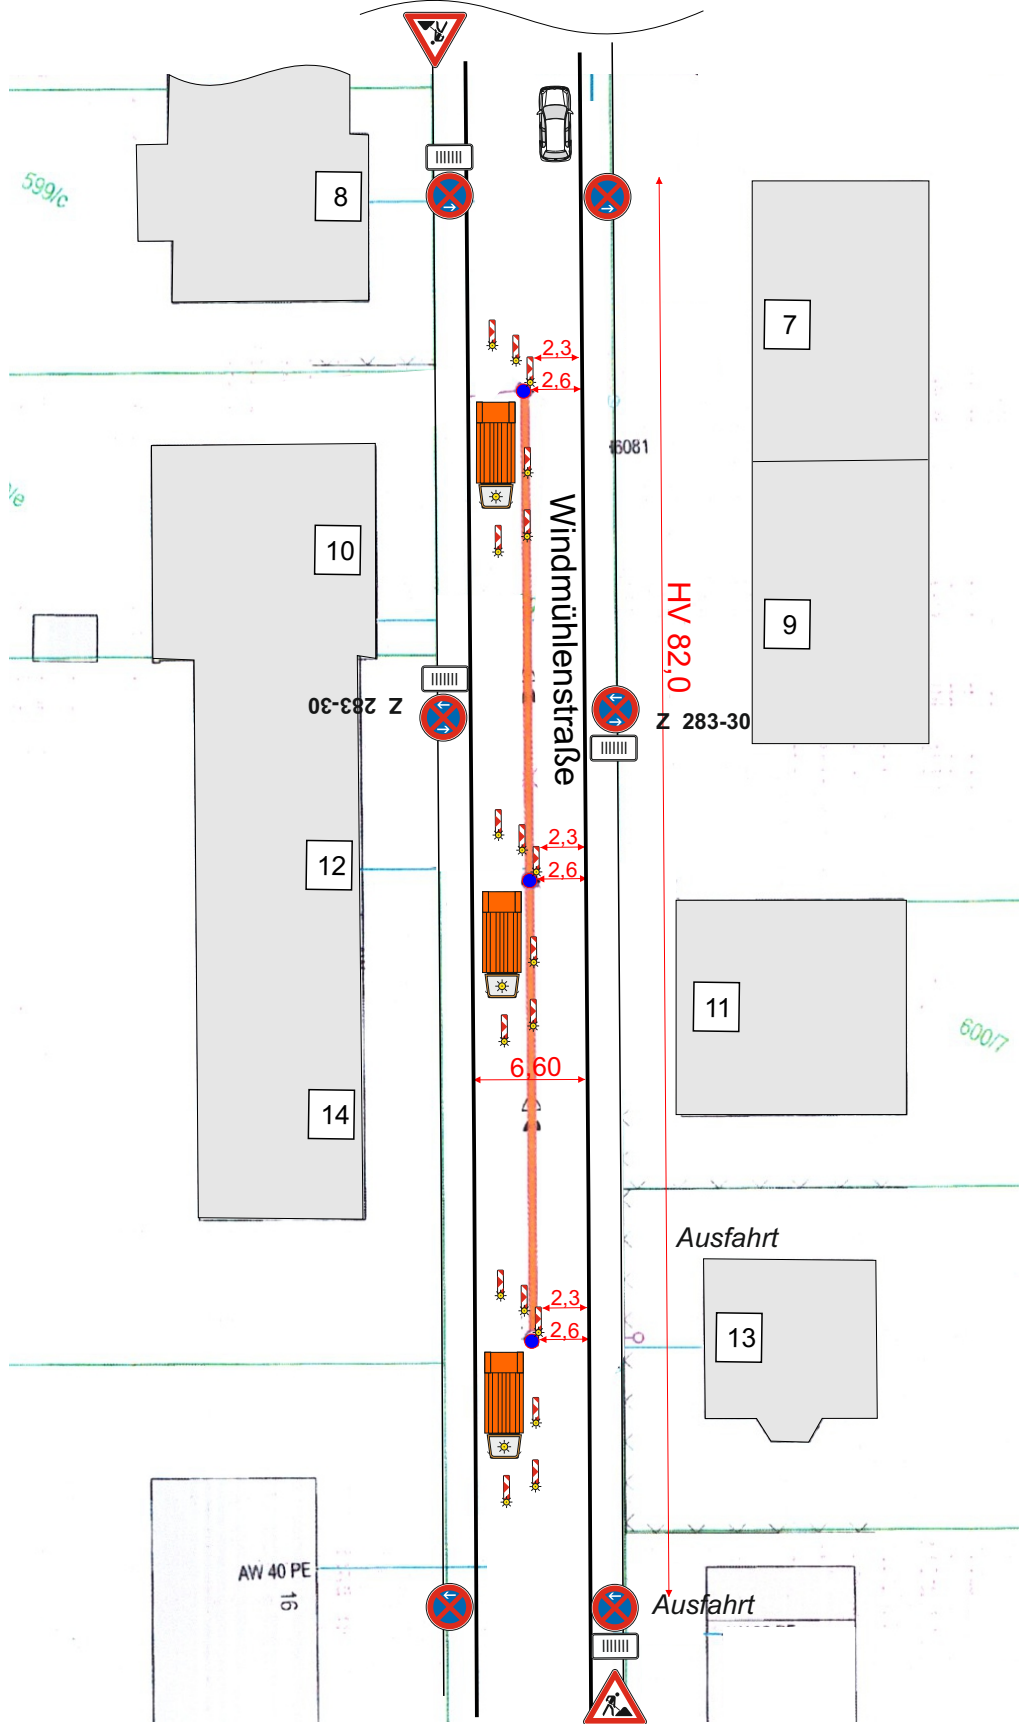

 **Kanaleinstieg 2x Wanderbaustelle**
 **ab / 7° -15 Uhr**
 **Fa. Kanal +**

04420 Markranstädt Handelsstraße 22a Tel.: 0341/ 269180 Fax: 0341/ 2691821			
BITULEIT LEIPZIG GMBH Fahrbahnmarkierung Verkehrsschildtechnik Gussasphalt Abdichtungen Fugen u. Rissanierung Thorma-Joint-Fahrbahnübergänge	Vorhaben: Taucha, Windmühlenstraße 2		
	Bezeichnung: Kanaluntersuchung		
	Auftraggeber: KANAL +		
	Termine: 18.08.25-22.08.25		
BITULEIT Leipzig GmbH - CAD Planung -		Bearbeiter: Weber	Maßstab:
Verkehrssicherung 24h 0175 / 1841888		Datum: 19.07.25	
Zeichn.-Name: We		Objekt-Nr.:	Blatt-Nr.: 1

Anschluß Plan 1

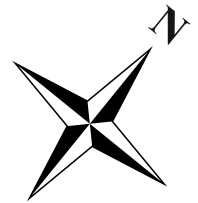

Anschluß Plan 3


Kanaleinstieg 3x
Wanderbaustelle

ab / 7° -15 Uhr

Fa. Kanal +

04420 Markranstädt Handelsstraße 22a Tel.: 0341/ 269180 Fax: 0341/ 2691821			
BITULEIT		Vorhaben: Taucha, Windmühlenstraße 7-13	
LEIPZIG GMBH		Bezeichnung: Kanaluntersuchung	
Fahrbahnmarkierung Verkehrsschildtechnik Gussasphalt Abdichtungen Fugen u. Rissreparierung Thorma-Joint-Fahrbahnübergänge		Auftraggeber: KANAL +	
Termin: 25.08.25-29.08.25		Bearbeiter: Weber Maßstab:	
BITULEIT Leipzig GmbH - CAD Planung -		Datum: 19.07.25	
Verkehrssicherung 24h 0175 / 1841888		Zeichn.-Name: We	
		Objekt-Nr.: Blatt-Nr.: 2	

Anschluß Plan 2

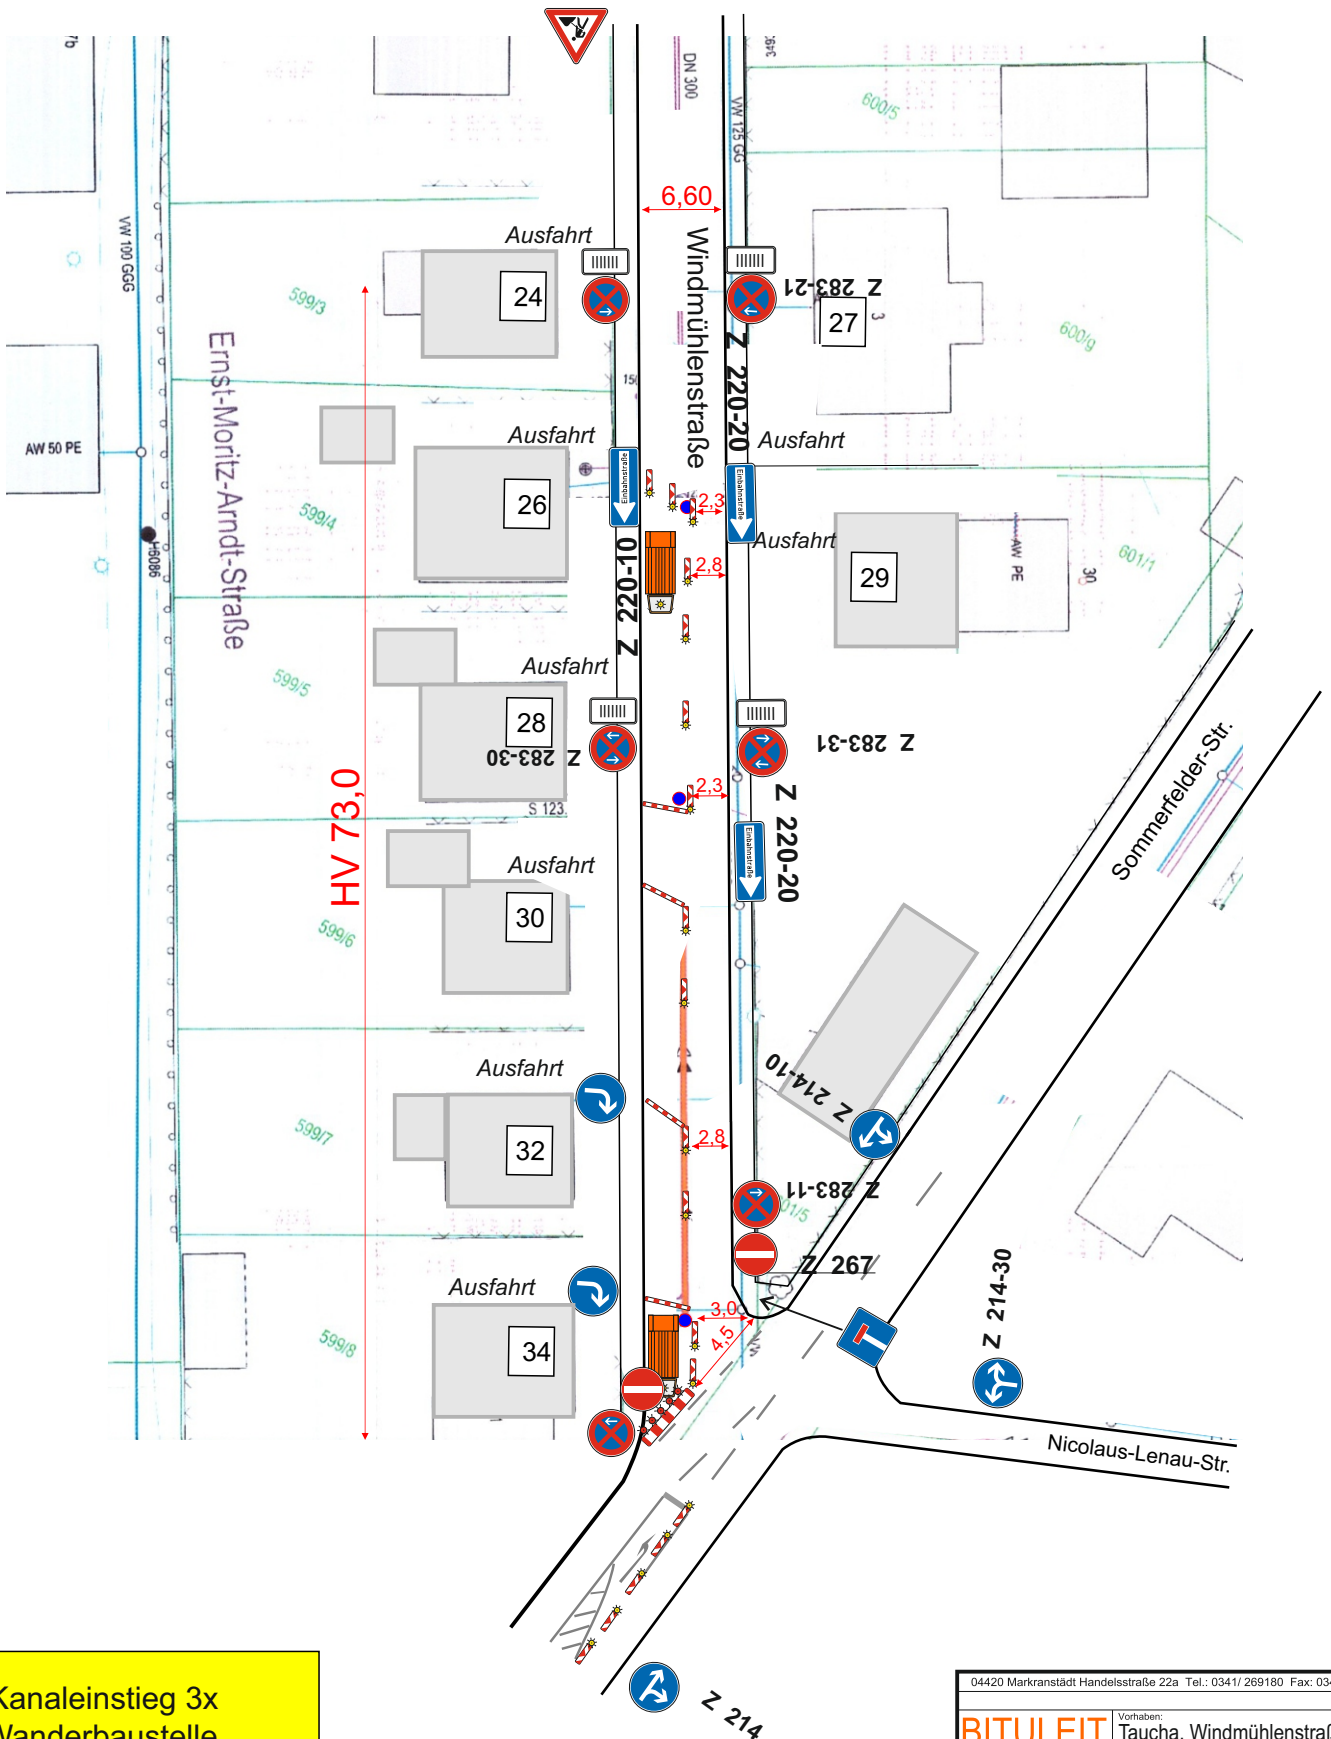

- Kanaleinstieg 3x Wanderbaustelle
- ab / 7° -15 Uhr
- Fa. Kanal +

04420 Markranstädt Handelsstraße 22a Tel.: 0341/ 269180 Fax: 0341/ 2691821			
BITULEIT LEIPZIG GMBH Fahrplanmarkierung Verkehrsleittechnik Gussasphalt Abdichtungen Fugen u. Rissreparatur Thoma-Joint-Fahrbahnübergänge	Vorhaben: Taucha, Windmühlenstraße 26-34		
	Bezeichnung: Kanaluntersuchung		
	Auftraggeber: KANAL +		
	Termine: 01.09.25-05.09.25		
BITULEIT Leipzig GmbH		Bearbeiter: Weber	Maßstab:
- CAD Planung -		Datum: 22.05.25	
Verkehrssicherung 24h	Zeichn.-Name: We	Objekt-Nr.:	Blatt-Nr.: 3
0175 / 1841888			