


Z 283 mit Zusatz am .....

**WRANIK**  
 Verkehrstechnik GmbH  
 Weltwitzer Str. 1  
 04425 Taucha  
 Tel.: 4934298 48530  
 info@wranik-vit.de

Projekt Eilenburger Straße Taucha	Auftraggeber Frischemarkt Potrzebski e.K.
---	--

Bezeichnung Haltverbotszonen geänd. 12.11.24
--

Datum 11.11.2024	Maßstab ohne	Blatt 1
Name A. Veit		

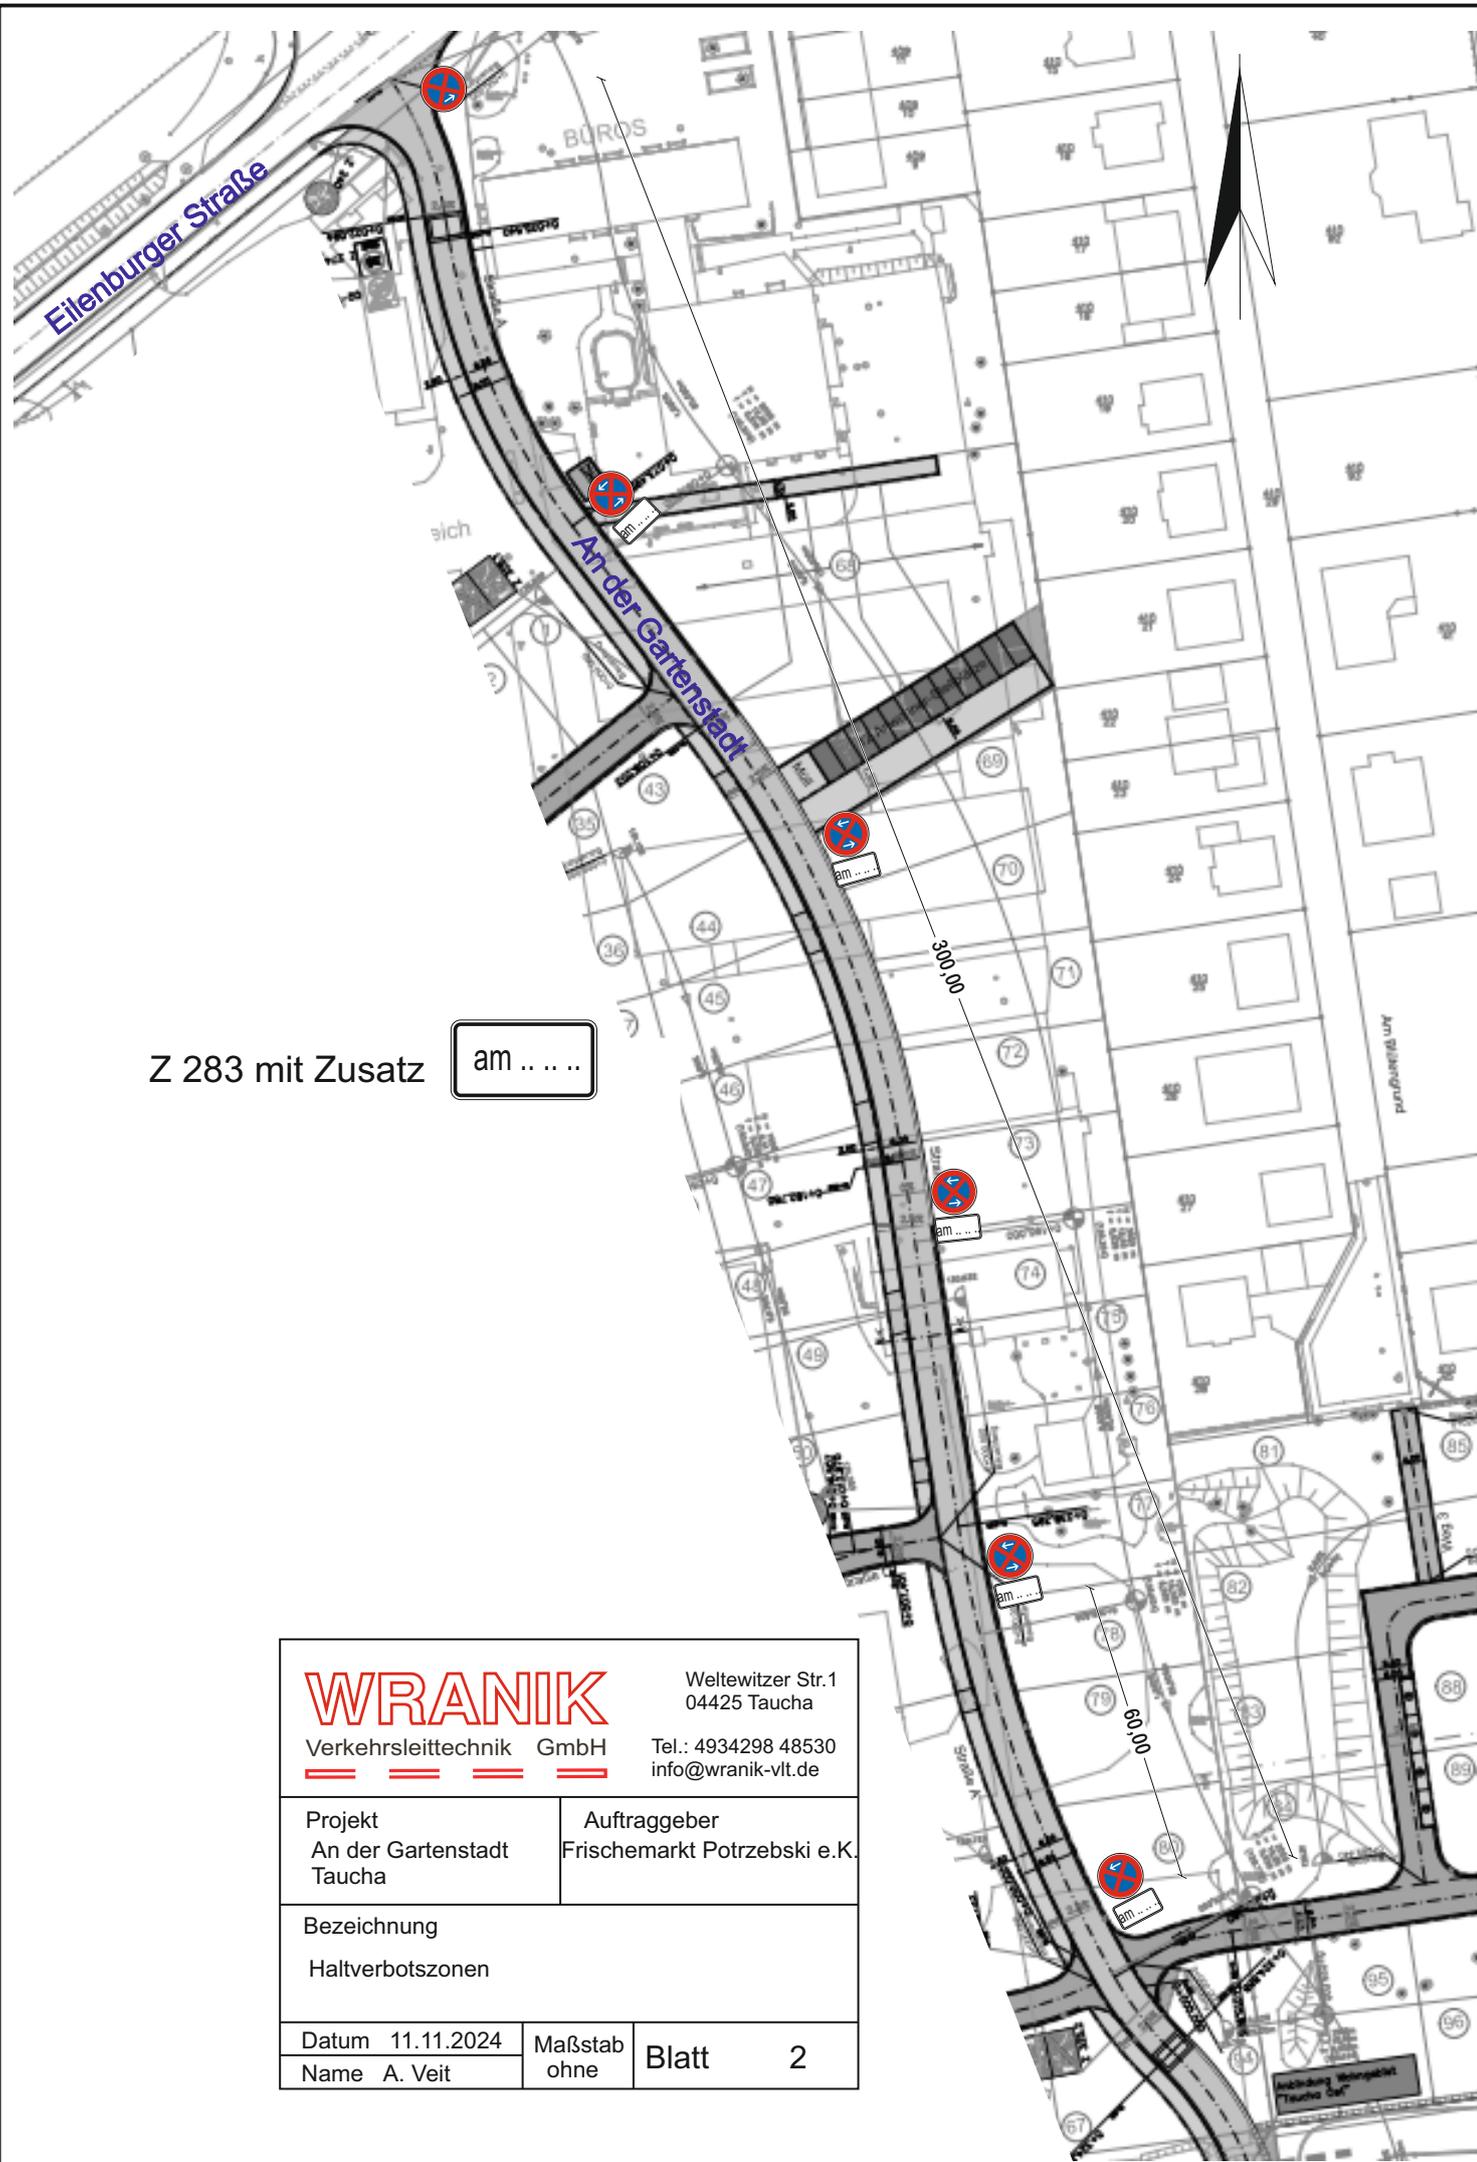

Z 283 mit Zusatz am .....

		Weltewitzer Str.1 04425 Taucha	
Verkehrsleittechnik GmbH		Tel.: 4934298 48530 info@wrantik-vlt.de	
Projekt An der Gartenstadt Taucha		Auftraggeber Frischemarkt Potrzebski e.K.	
Bezeichnung Haltverbotszonen			
Datum	11.11.2024	Maßstab	ohne
Name	A. Veit	Blatt	2