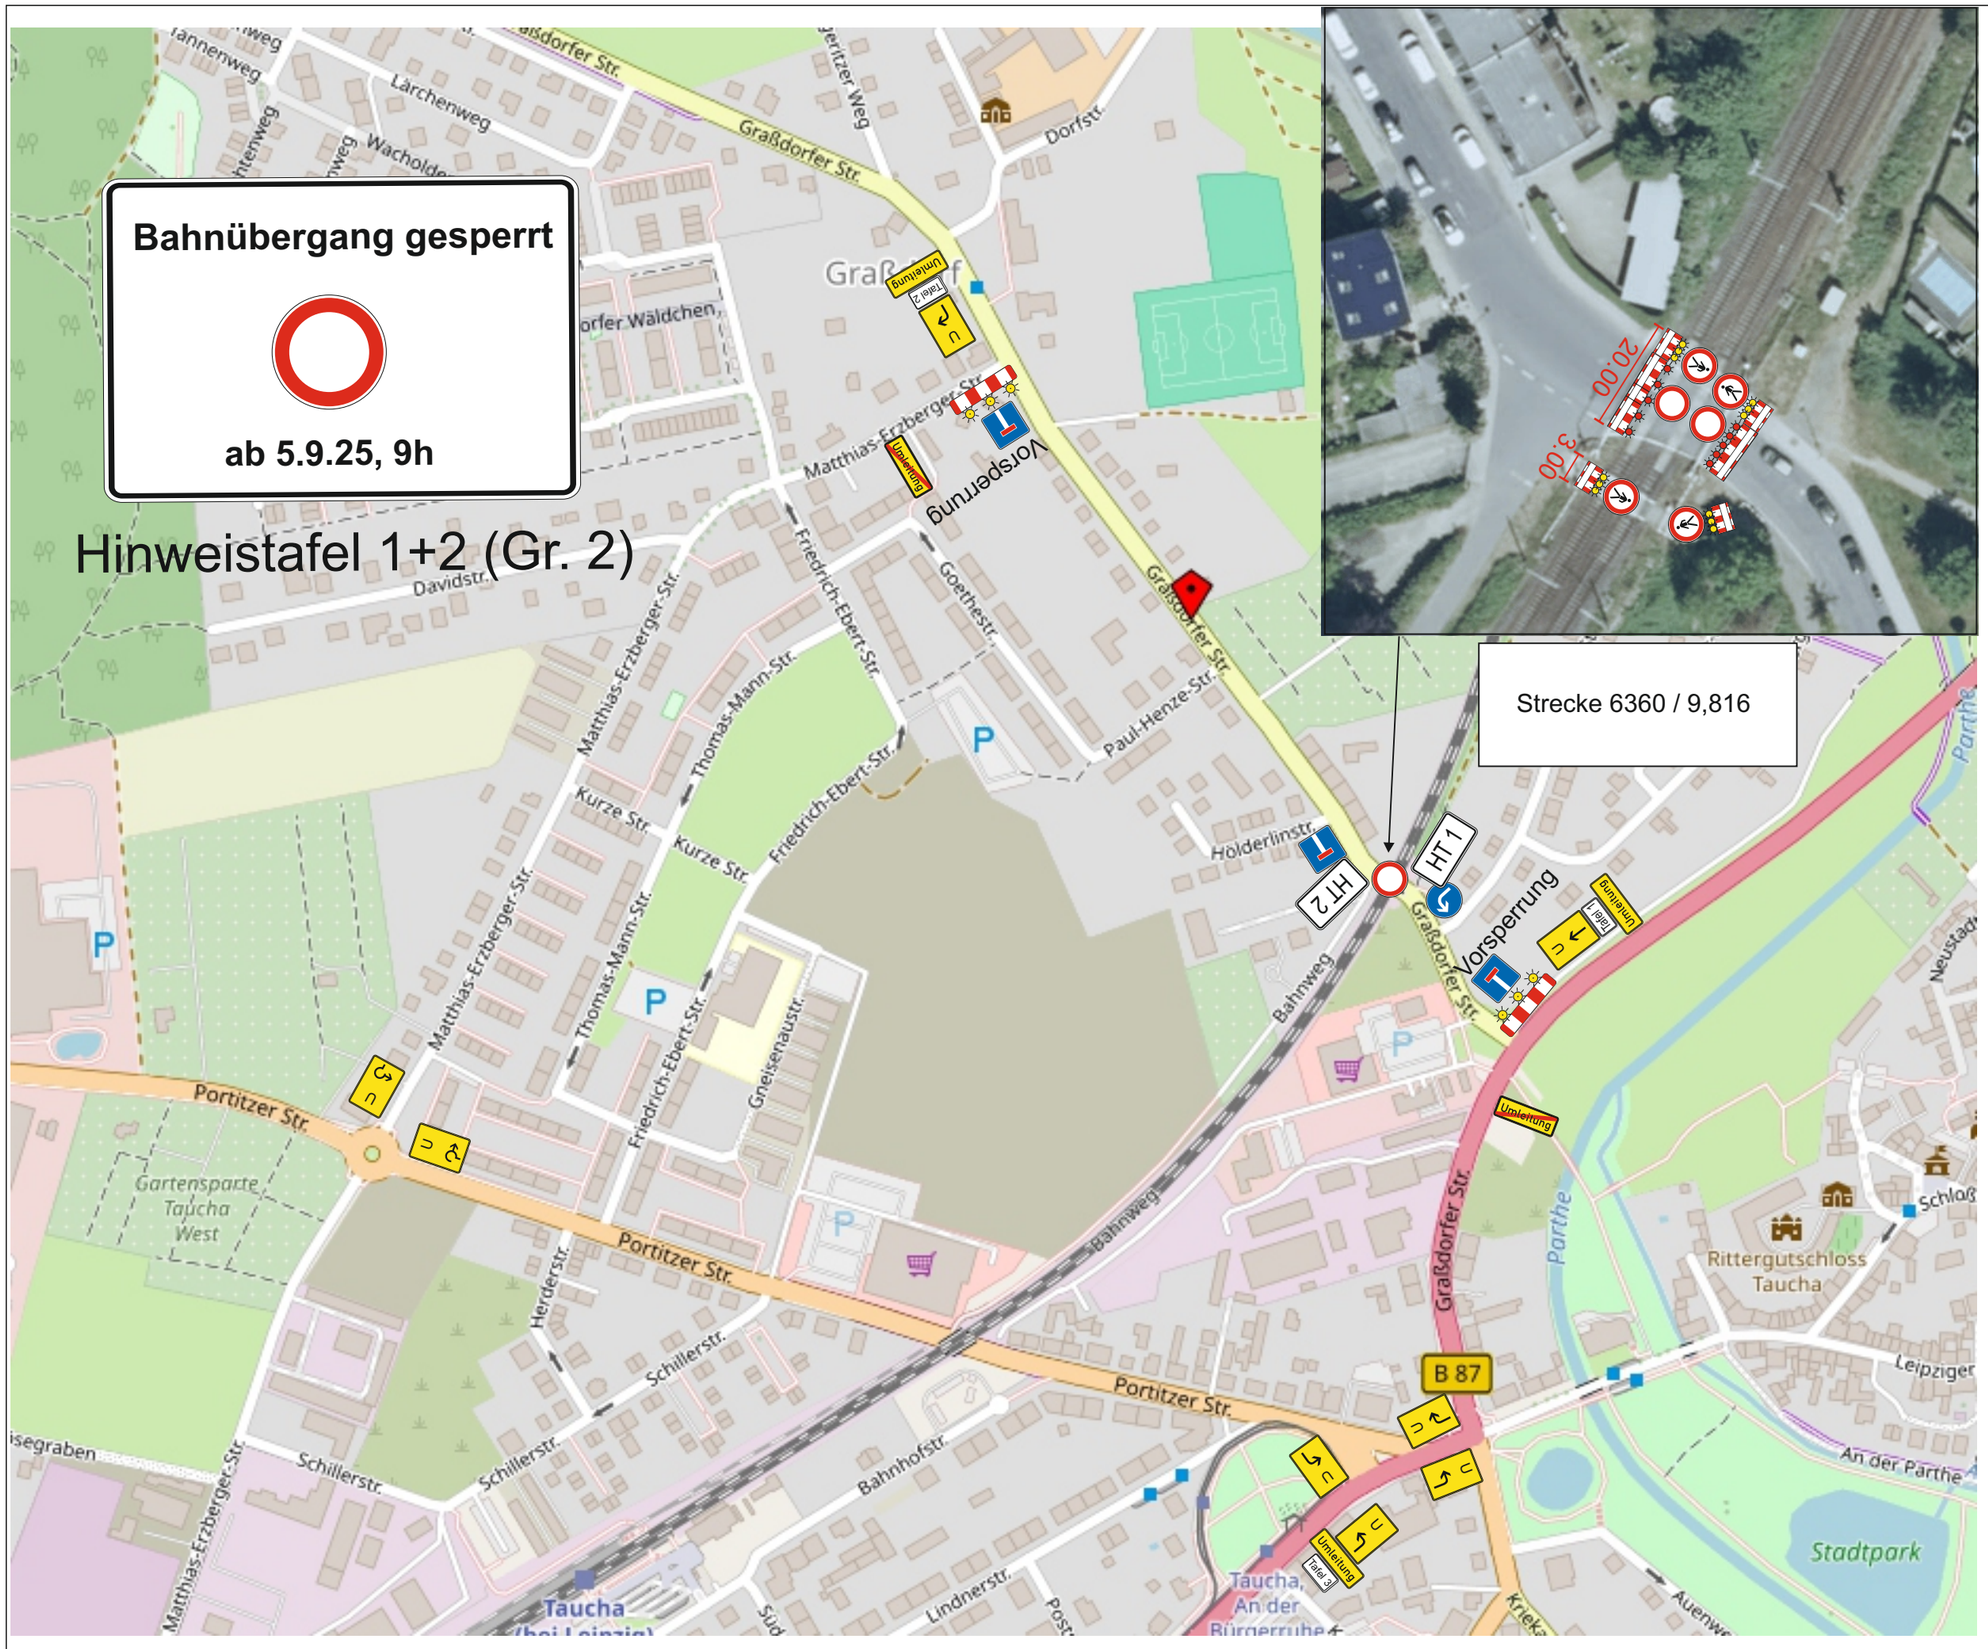

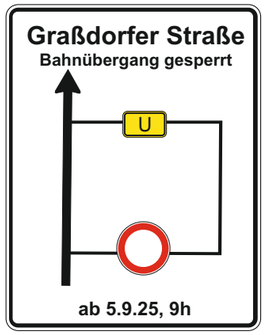

Tafel 1

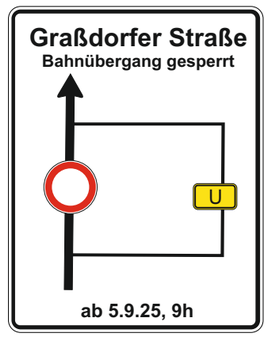

Tafel 2

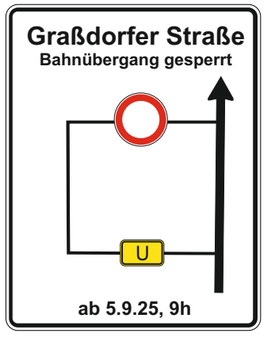

Tafel 3

Plan	1	von	1
erstellt am	04.07.2025	geändert	00.00.2025
Bearbeiter	Mareen Rölert		
Standort-angabe	BÜ Graßdorfer Straße 04425 Taucha		
Regelplan	BI/15		
Auftraggeber	BUG		
Bauleiter/Tel.	Herr Pinkwart, 0173 2182303		
Bauzeitraum	05.09.2025 - 09.09.2025		
Maßstab			

VKLT West
Verkehrsleittechnik
EIN UNTERNEHMEN DER BUG-GRUPPE
Eichenallee 1 - 14621 Schönwalde-Glien
03322 50 77 50 info@vklt-west.de