



Absolutes Halteverbot (Z.283) mit Sonderzeichen (Z.1040-34) 4 Tage vor Baubeginn aufstellen und aller 30 m wiederholen.
Eine Dokumentation ist anzufertigen!

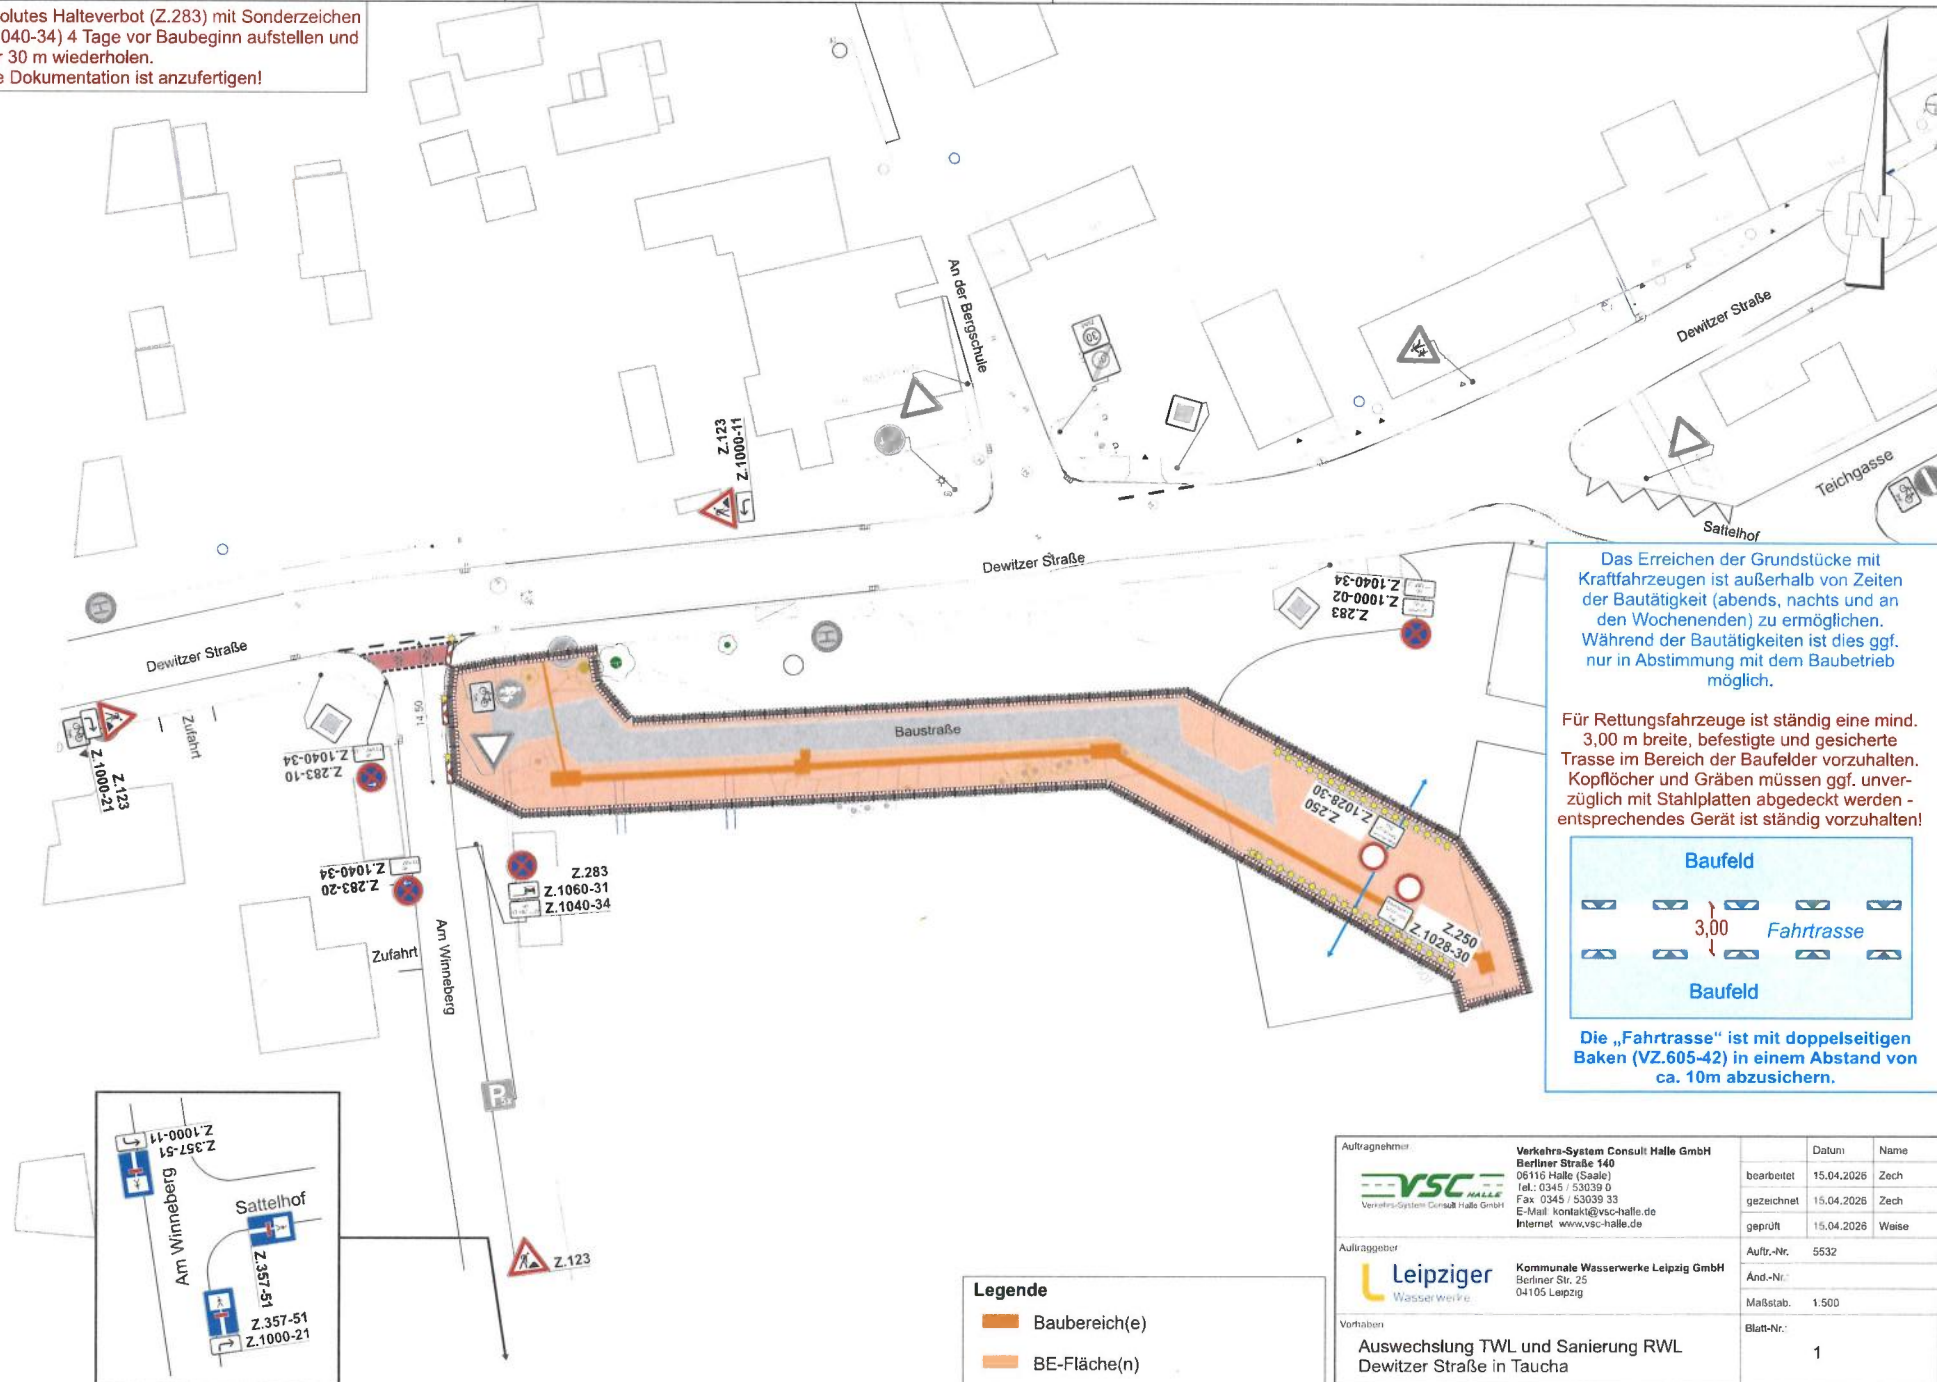


Das Erreichen der Grundstücke mit Kraftfahrzeugen ist außerhalb von Zeiten der Bautätigkeit (abends, nachts und an den Wochenenden) zu ermöglichen. Während der Bautätigkeiten ist dies ggf. nur in Abstimmung mit dem Baubetrieb möglich.

Für Rettungsfahrzeuge ist ständig eine mind. 3,00 m breite, befestigte und gesicherte Trasse im Bereich der Baufelder vorzuhalten. Kopflöcher und Gräben müssen ggf. unverzüglich mit Stahlplatten abgedeckt werden - entsprechendes Gerät ist ständig vorzuhalten!

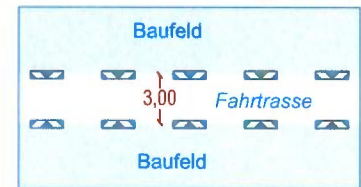

Die „Fahrtrasse“ ist mit doppelseitigen Baken (VZ.605-42) in einem Abstand von ca. 10m abzusichern.

Auftraggeber	Auftragnehmer  Verkehrs-System Consult Halle GmbH Berliner Straße 140 06110 Halle (Saale) Tel.: 0345 / 53039 0 Fax: 0345 / 53039 33 E-Mail: kontakt@vsc-halle.de Internet: www.vsc-halle.de	Datum	Name
 Leipziger Wasserwerke Kommunale Wasserwerke Leipzig GmbH Berliner Str. 25 04105 Leipzig	Vorbereiten	bearbeitet	15.04.2026 Zech
	Auswechslung TWL und Sanierung RWL Dewitzer Straße in Taucha	gezeichnet	15.04.2026 Zech
	Lage- und Ausrüstungsplan zur Verkehrsführung während der Bauzeit - Bauphase 1: Baustraße + Sanierung RWK auf Festwiese -	geprüft	15.04.2026 Weise
		Auftr.-Nr. 5532	
	And.-Nr. 1		
	Maßstab: 1:500		
	Blatt-Nr. 1		







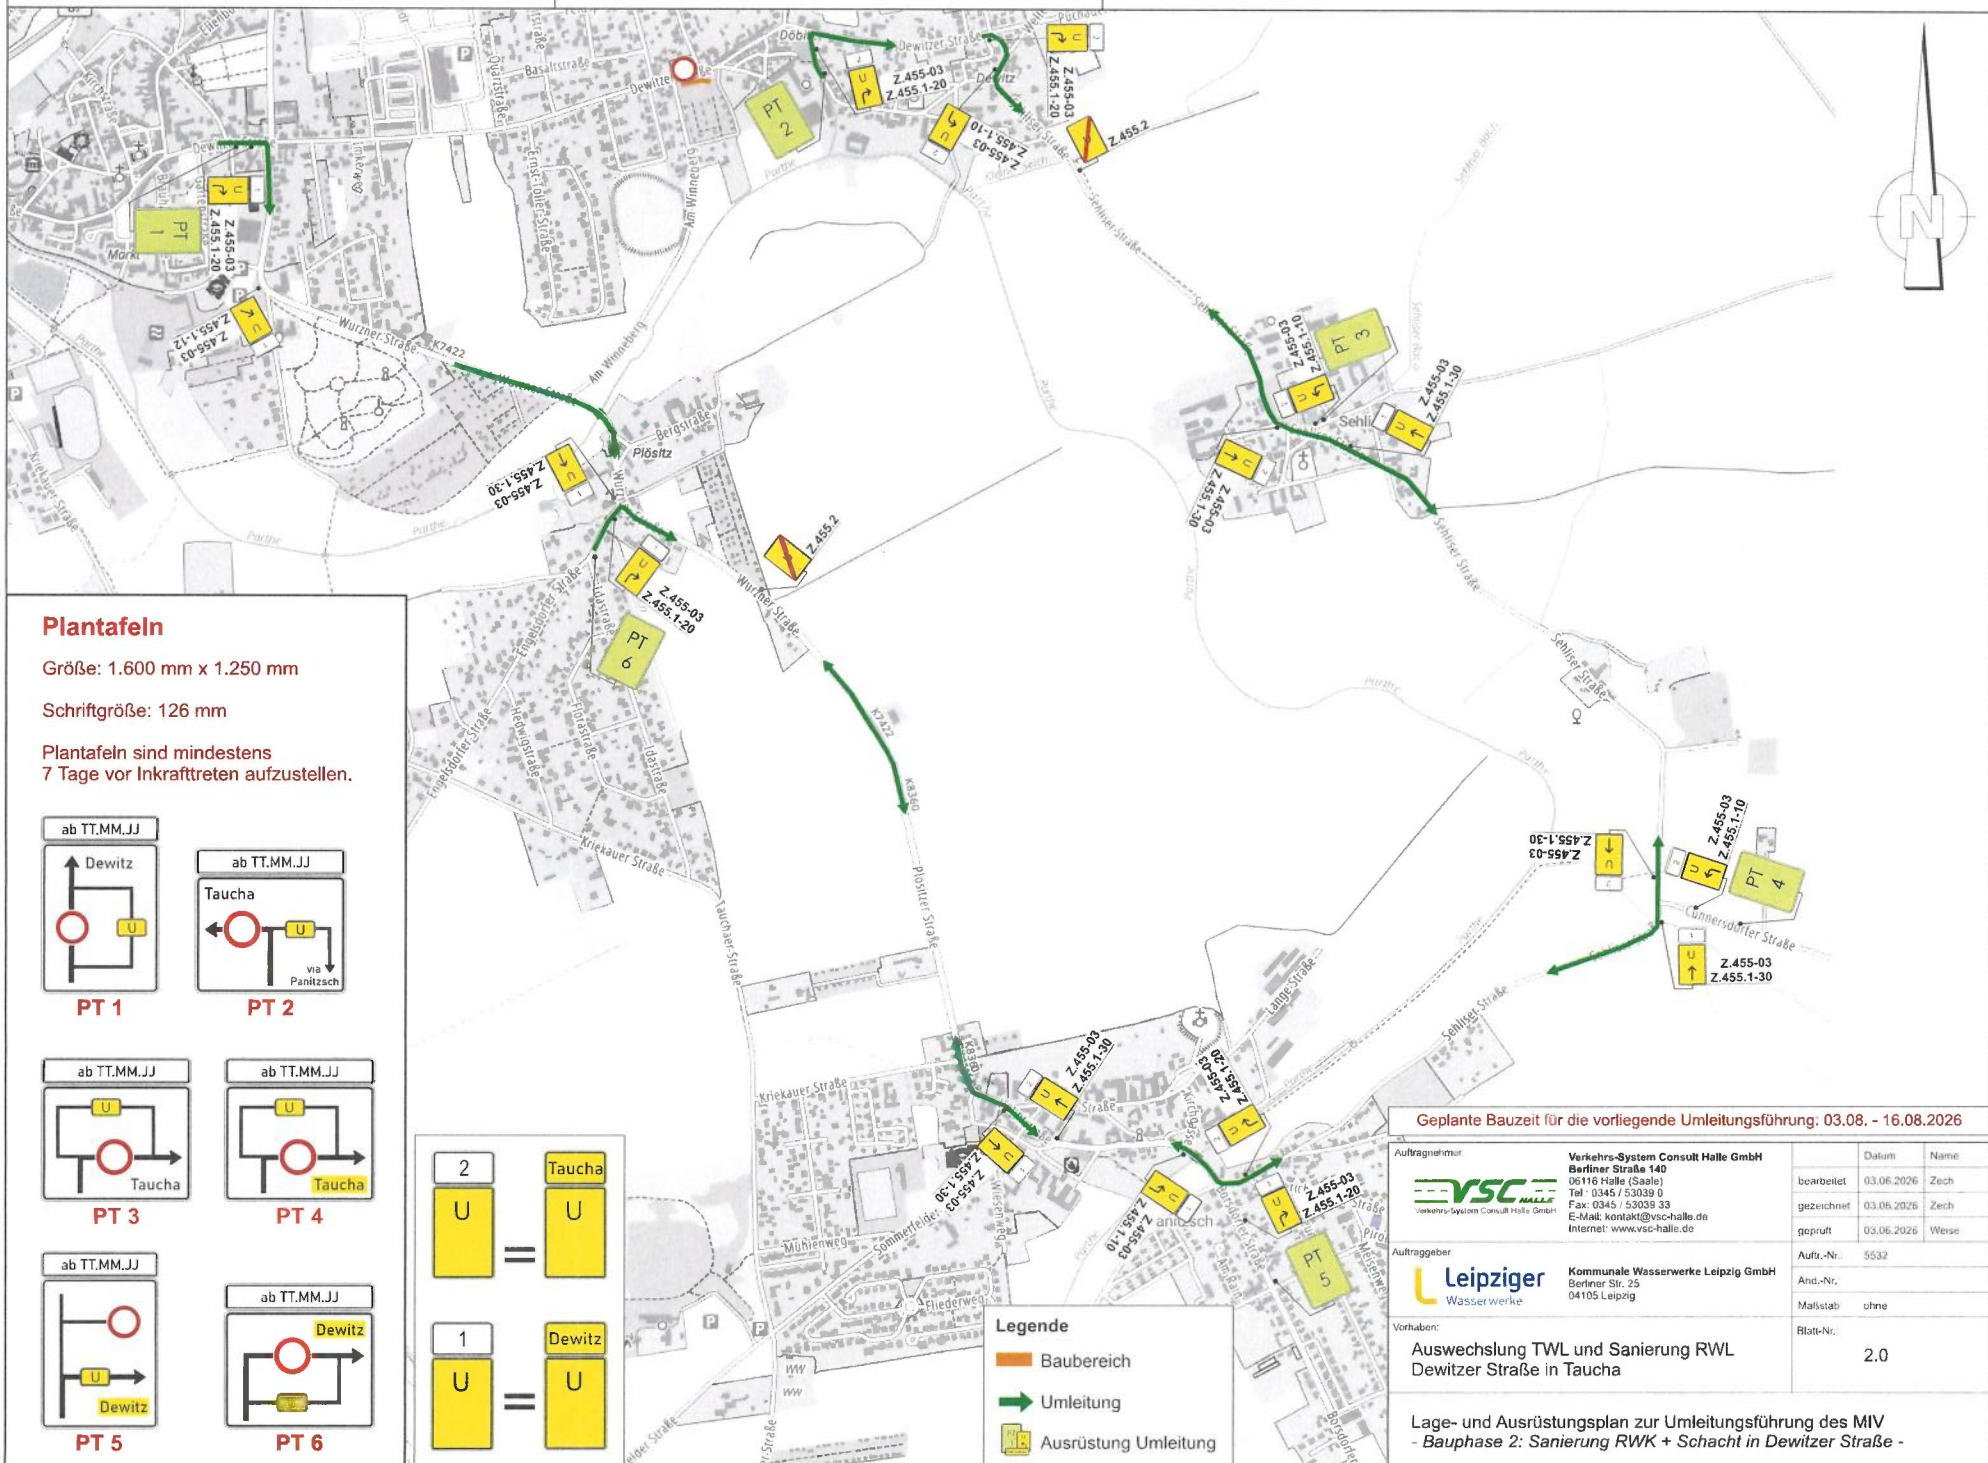


Plantafeln

Größe: 1.600 mm x 1.250 mm

Schriftgröße: 126 mm

Plantafeln sind mindestens
7 Tage vor Inkrafttreten aufzustellen.

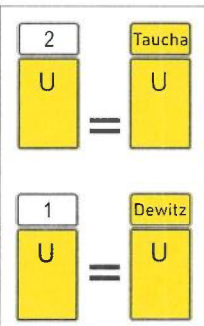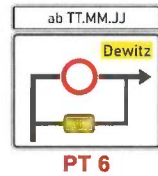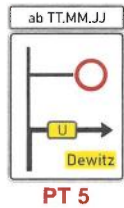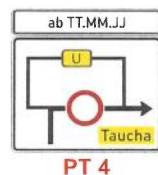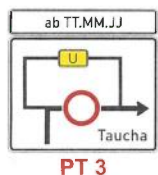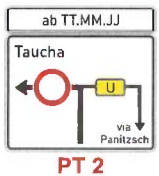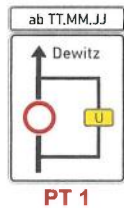


- Legende**
- Baubereich
 - Umleitung
 - Ausrüstung Umleitung


Geplante Bauzeit für die vorliegende Umleitungsführung: 03.08. - 16.08.2026

Auftraggeber	Verkehrs-System Consult Halle GmbH Berliner Straße 140 06116 Halle (Saale) Tel.: 0345 / 53039 0 Fax: 0345 / 53039 33 E-Mail: kontakt@vsc-halle.de Internet: www.vsc-halle.de	Datum	Name
Auftraggeber	Kommunale Wasserwerke Leipzig GmbH Berliner Str. 25 04105 Leipzig	bearbeitet	03.06.2026 Zech
Vorhaben:	Auswechslung TWL und Sanierung RWL Dewitzer Straße in Taucha	gezeichnet	03.06.2026 Zech
		geprüft	03.06.2026 Weise
		Aufs.-Nr.	5532
		And.-Nr.	
		Maßstab	ohne
		Blatt-Nr.	2.0

Lage- und Ausrüstungsplan zur Umleitungsführung des MIV
- Bauphase 2: Sanierung RWK + Schacht in Dewitzer Straße -

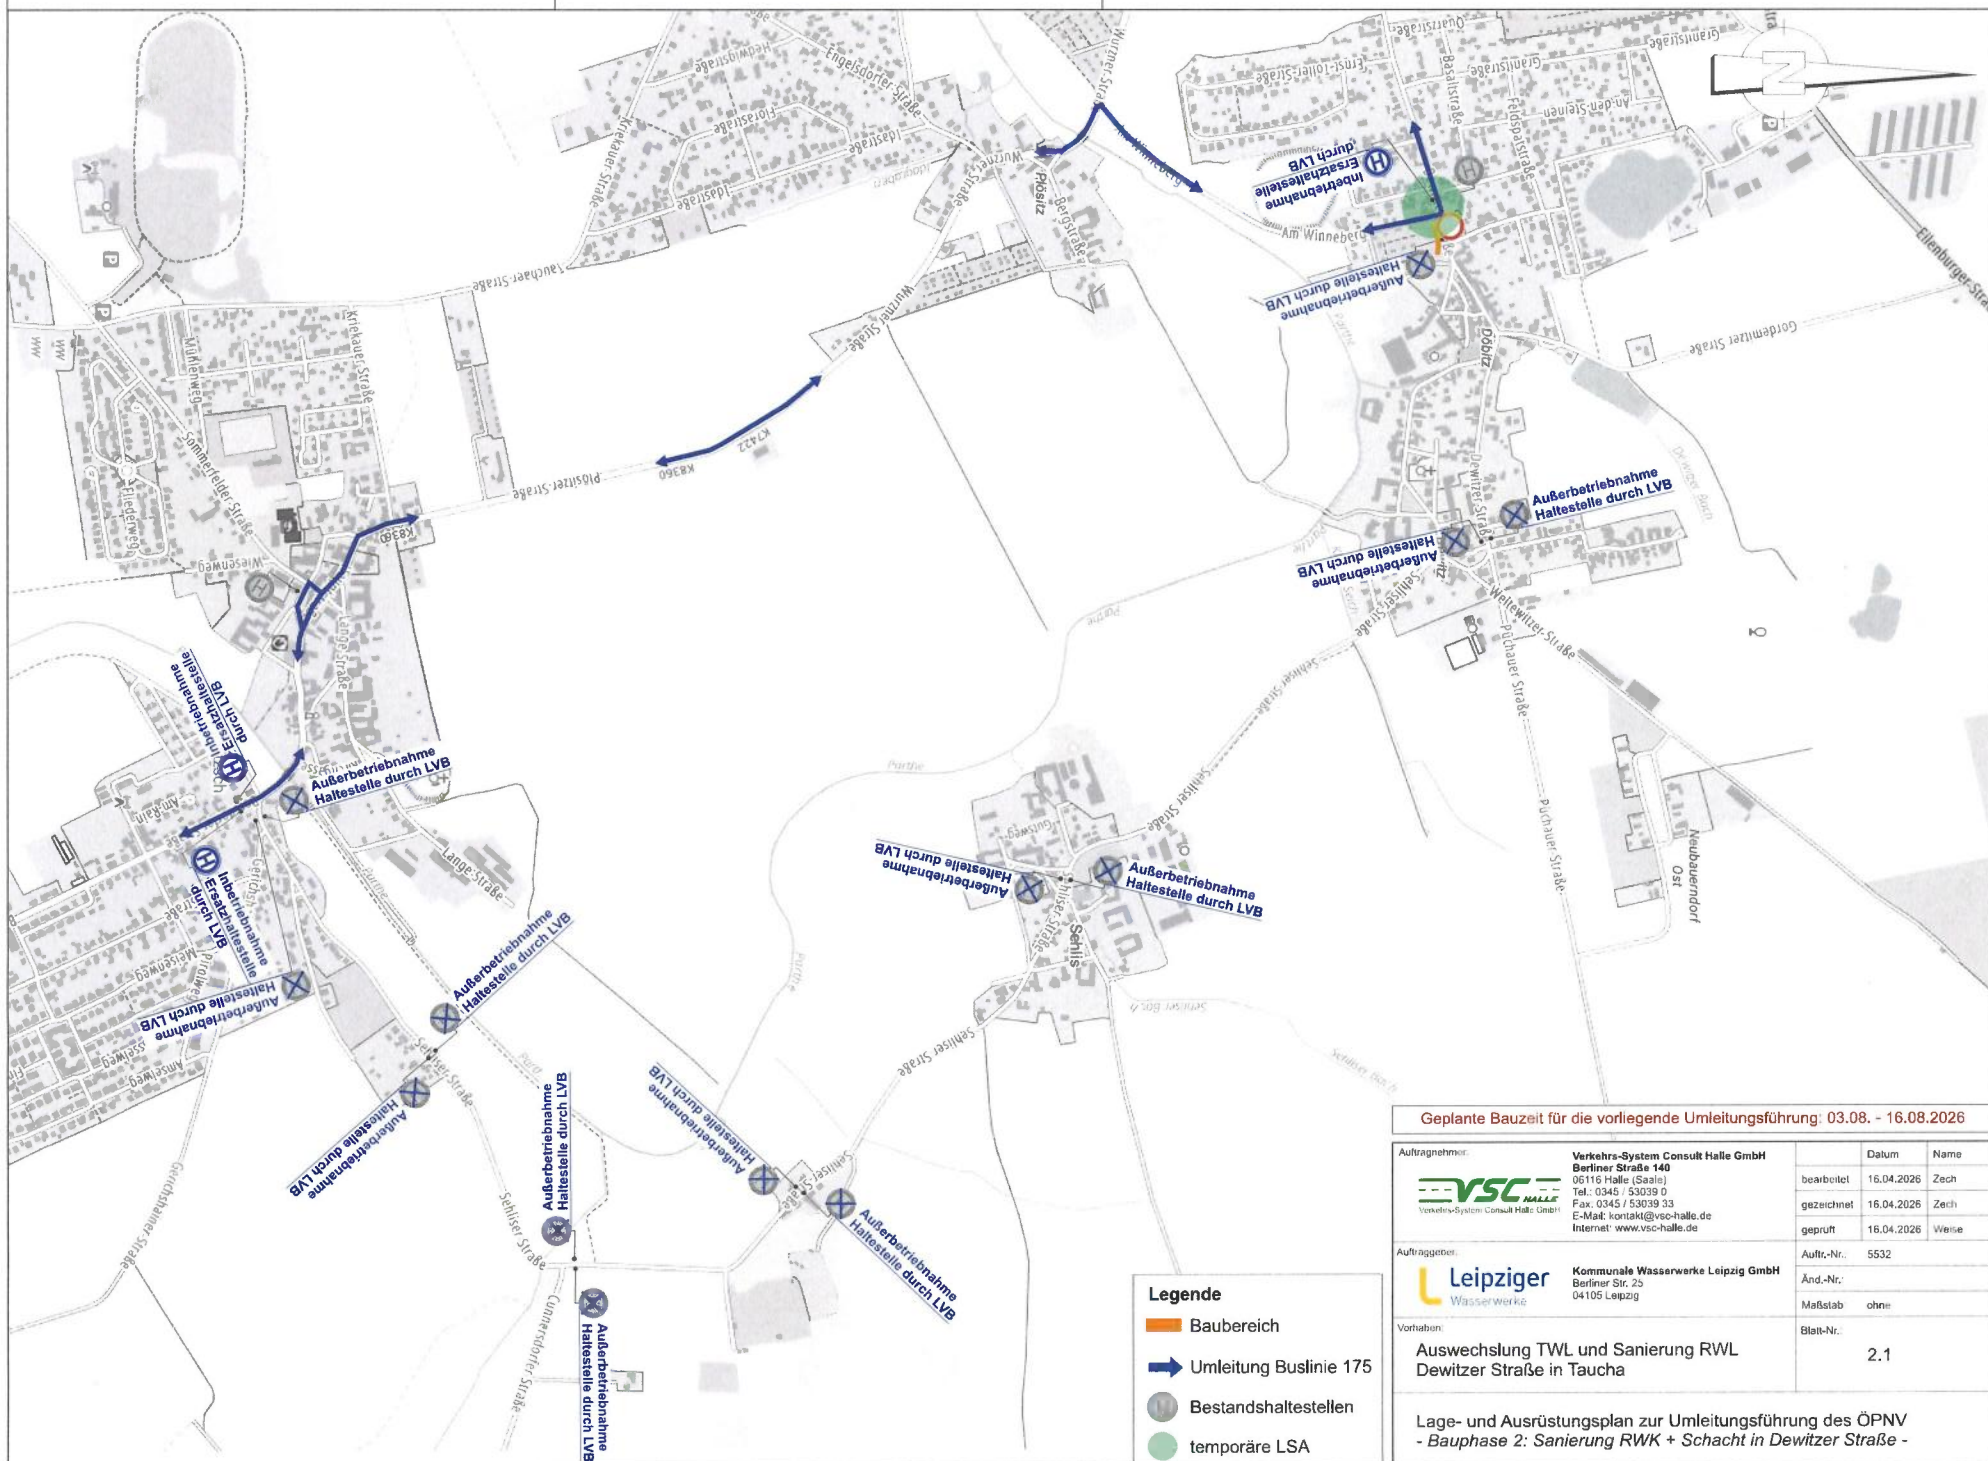


Absolutes Halteverbot (Z.283) mit Sonderzeichen (Z.1040-34) 4 Tage vor Baubeginn aufstellen und aller 30 m wiederholen.
Eine Dokumentation ist anzufertigen!

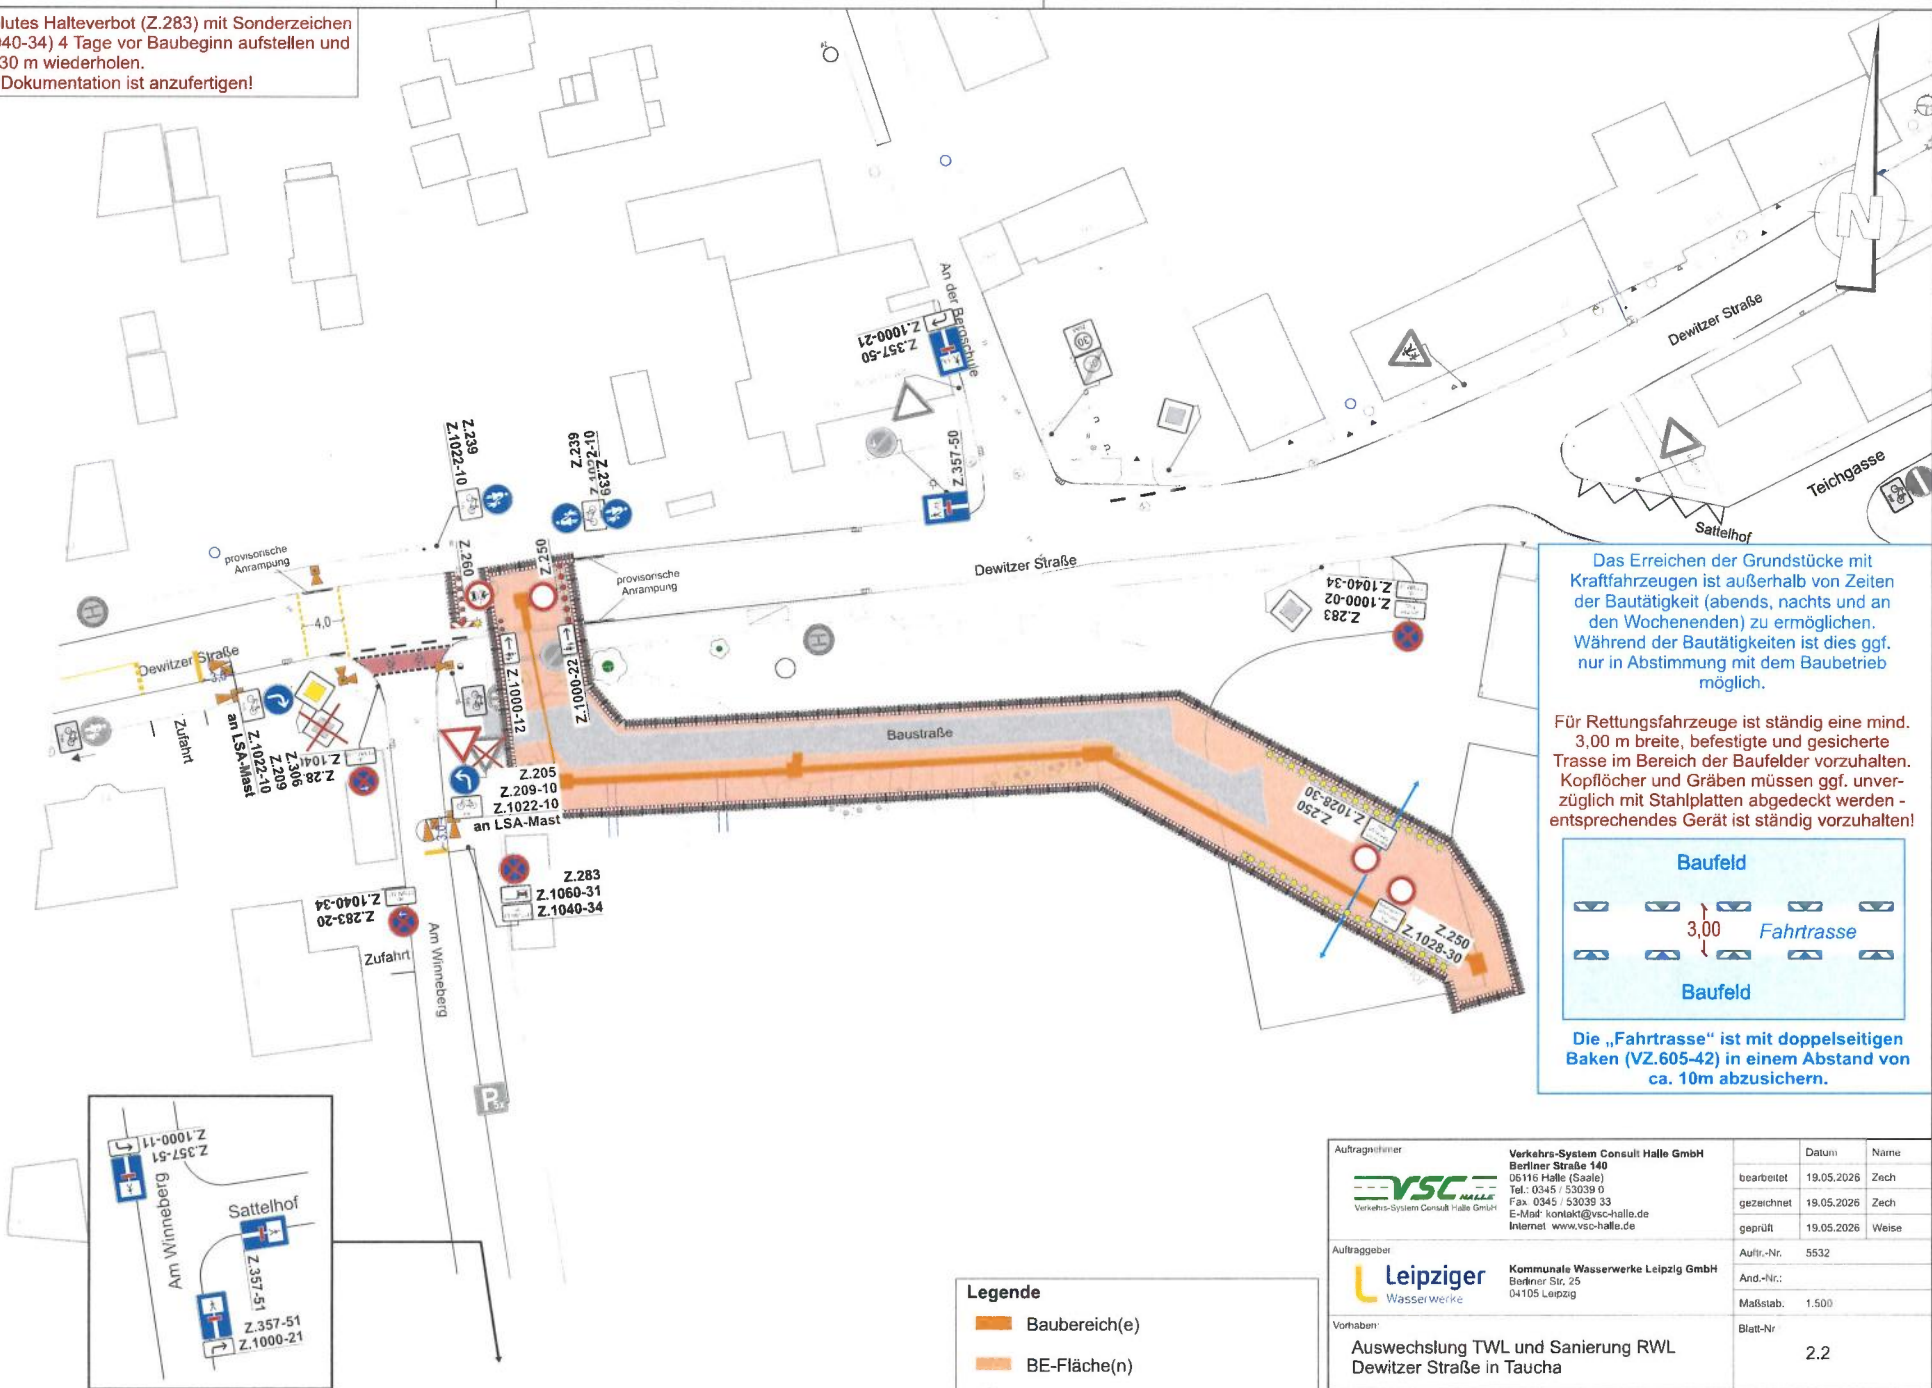

Das Erreichen der Grundstücke mit Kraftfahrzeugen ist außerhalb von Zeiten der Bautätigkeit (abends, nachts und an den Wochenenden) zu ermöglichen. Während der Bautätigkeiten ist dies ggf. nur in Abstimmung mit dem Baubetrieb möglich.

Für Rettungsfahrzeuge ist ständig eine mind. 3,00 m breite, befestigte und gesicherte Trasse im Bereich der Baufelder vorzuhalten. Kopfklöcher und Gräben müssen ggf. unverzüglich mit Stahlplatten abgedeckt werden - entsprechendes Gerät ist ständig vorzuhalten!

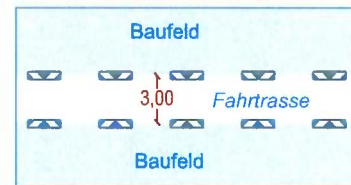


Die „Fahrtrasse“ ist mit doppelseitigen Baken (VZ.605-42) in einem Abstand von ca. 10m abzusichern.

Legende

- Baubereich(e)
- BE-Fläche(n)
-
 vorhandene, stationäre Ausrüstung
-
 temporäre Ausrüstung

Auftragsteller	 Verkehrs-System Consult Halle GmbH	Verkehrs-System Consult Halle GmbH Berliner Straße 140 05116 Halle (Saale) Tel.: 0345 / 53039 0 Fax: 0345 / 53039 33 E-Mail: kontakt@vsc-halle.de Internet: www.vsc-halle.de		Datum	Name
		bearbeitet	19.05.2026	Zech	
		gezeichnet	19.05.2026	Zech	
		geprüft	19.05.2026	Weise	
Auftraggeber	 Leipziger Wasserwerke	Kommunale Wasserwerke Leipzig GmbH Berliner Str. 25 04105 Leipzig		Auflr.-Nr.	5532
Vorhaben:	Auswechslung TWL und Sanierung RWL Dewitzer Straße in Taucha	And.-Nr.:		Maßstab:	1:500
		Blatt-Nr.			
			2.2		
Lage- und Ausrüstungsplan zur Verkehrsführung während der Bauzeit - Bauphase 2: Sanierung RWK + Schacht in Dewitzer Straße -					


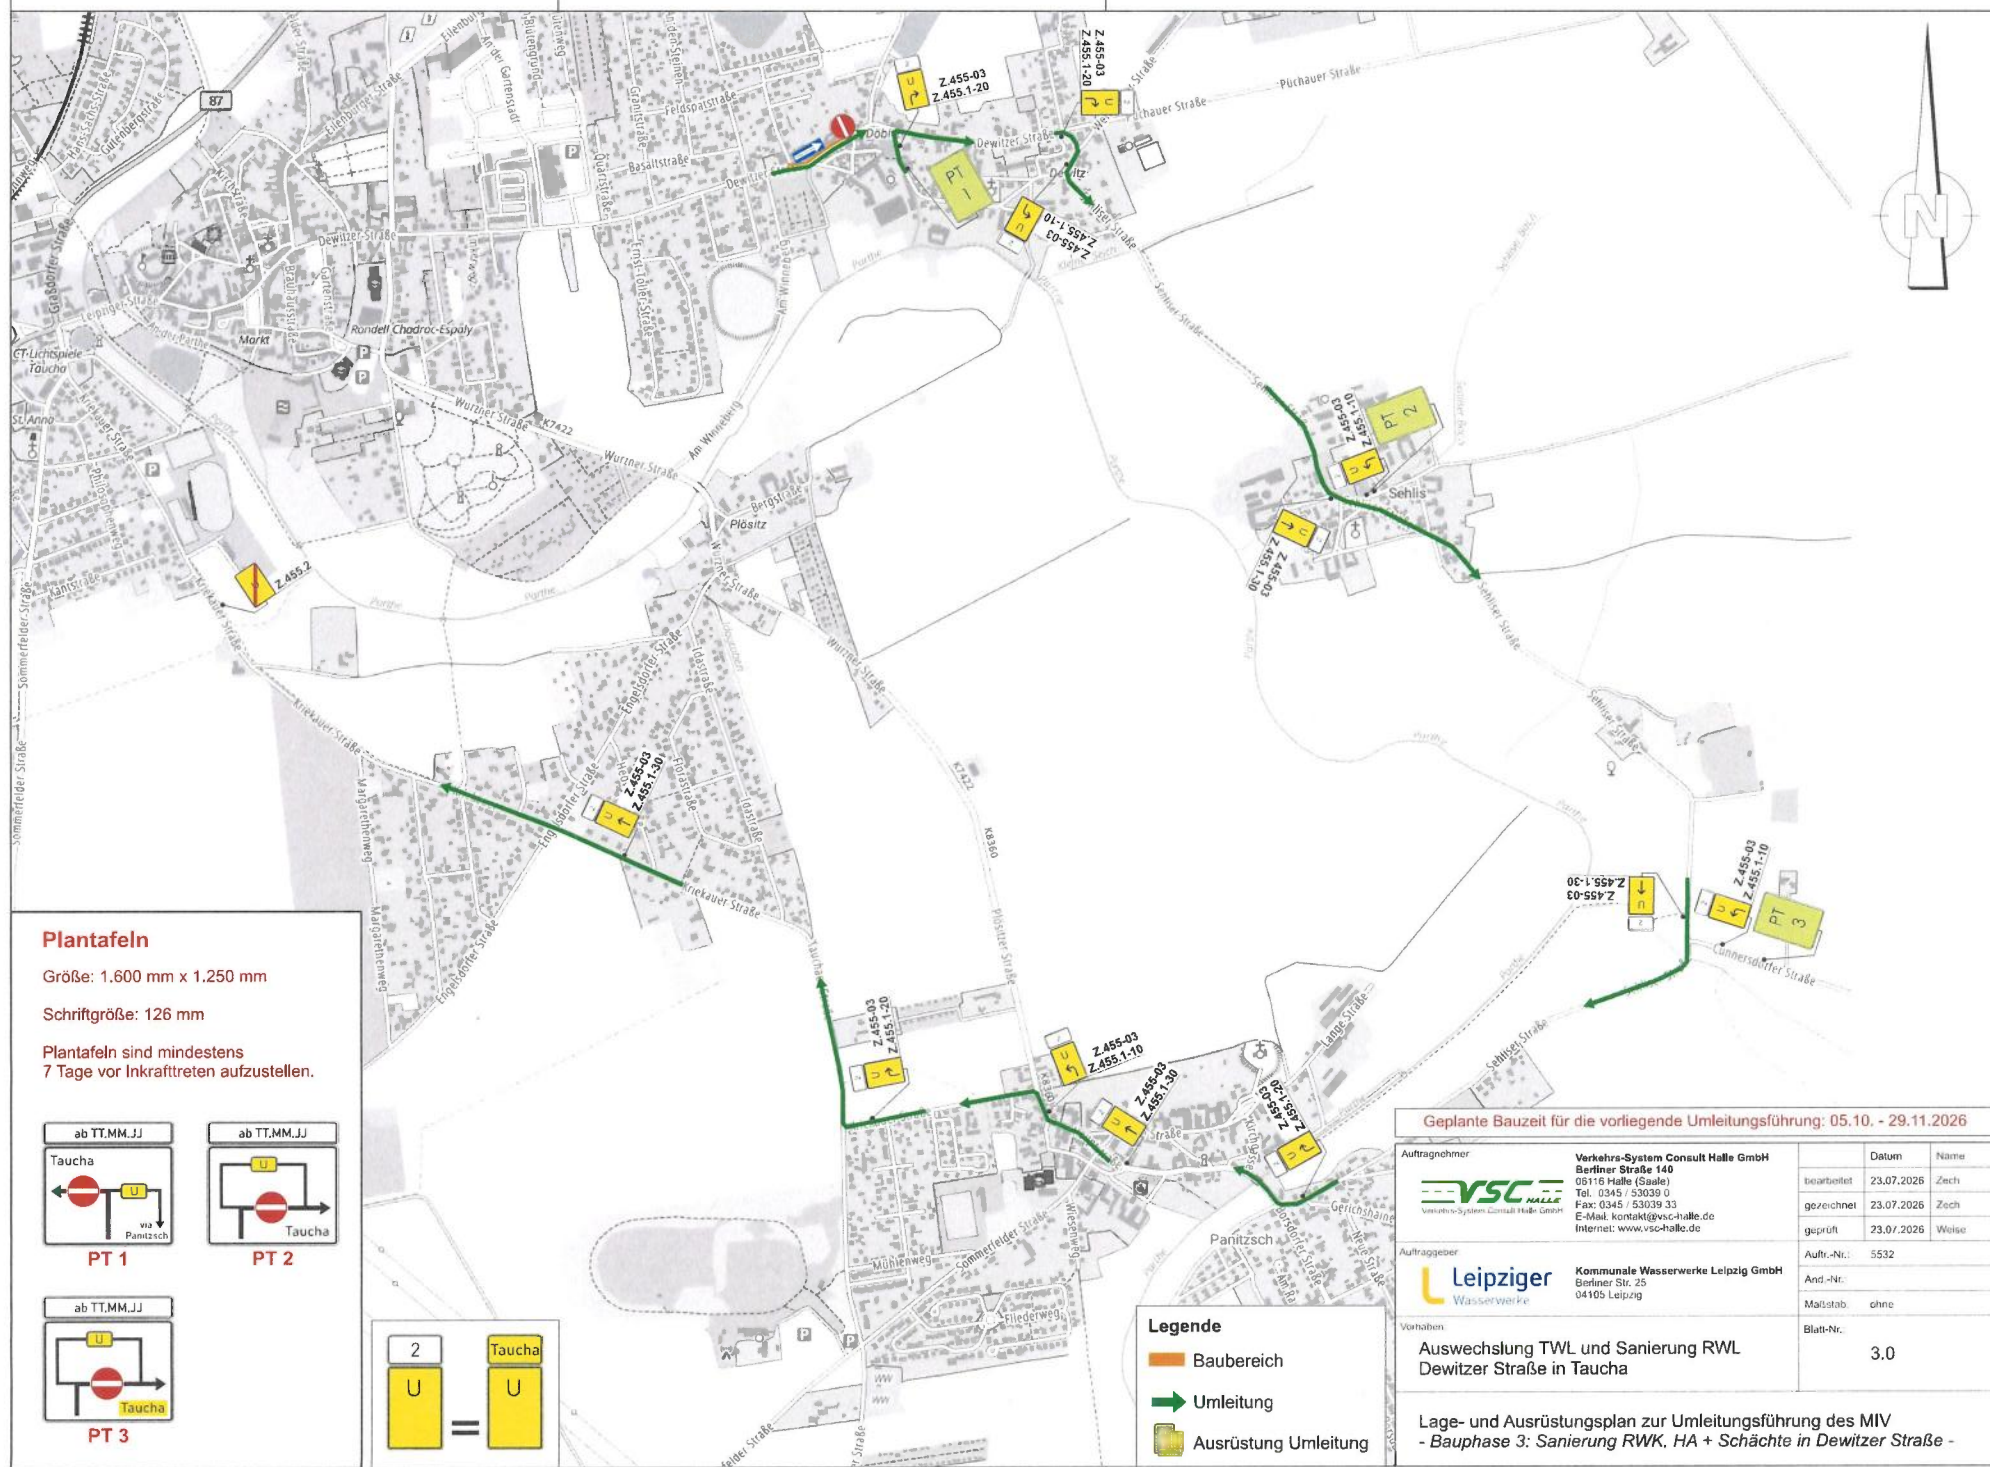


Plantafeln

Größe: 1.600 mm x 1.250 mm

Schriftgröße: 126 mm

Plantafeln sind mindestens
7 Tage vor Inkrafttreten aufzustellen.

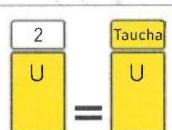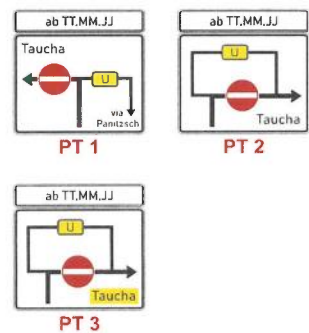


Legende

- Baubereich
- Umleitung
- Ausrüstung Umleitung


Geplante Bauzeit für die vorliegende Umleitungs-führung: 05.10. - 29.11.2026

Auftraggeber	Verkehrs-System Consult Halle GmbH Berliner Straße 140 09110 Halle (Saale) Tel. 0345 / 53039 0 Fax: 0345 / 53039 33 E-Mail: kontakt@vsc-halle.de Internet: www.vsc-halle.de	Datum	Name
Verantwortlich	Kommunale Wasserwerke Leipzig GmbH Berliner Str. 25 04105 Leipzig	Bearbeitet	23.07.2026
		gezeichnet	23.07.2026
		geprüft	23.07.2026
		Aufl.-Nr.	5532
		Änd.-Nr.	
		Maßstab	ohne
		Blatt-Nr.	3.0

Lage- und Ausrüstungsplan zur Umleitungs-führung des MIV
- Bauphase 3: Sanierung RWK, HA + Schächte in Dewitzer Straße -

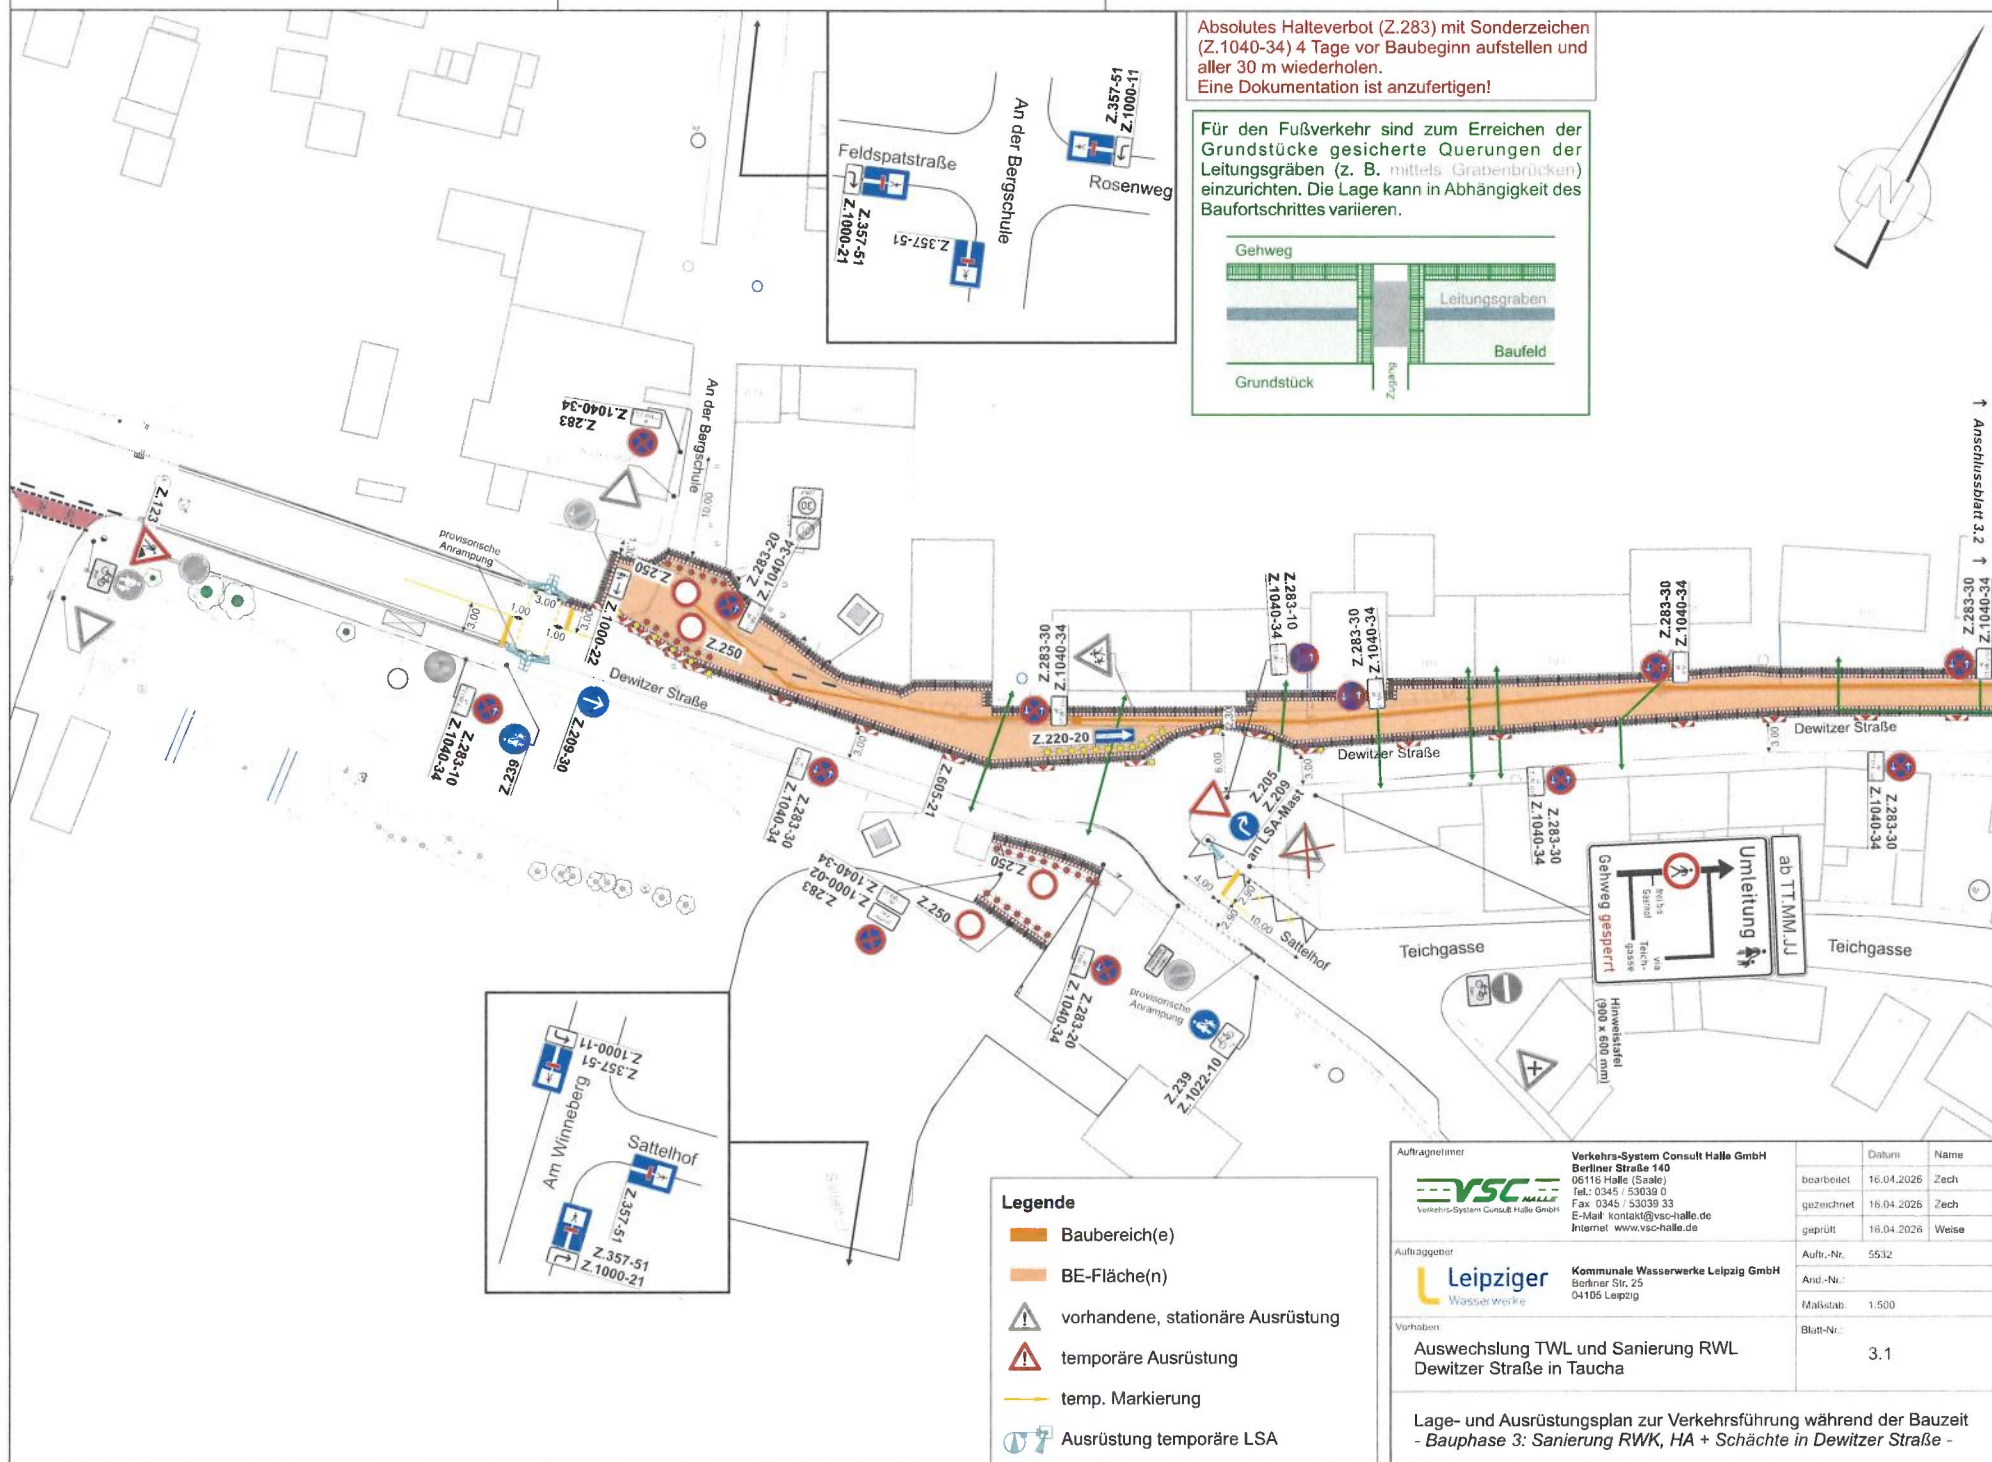

**Absolutes Halteverbot (Z.283) mit Sonderzeichen (Z.1040-34) 4 Tage vor Baubeginn aufstellen und aller 30 m wiederholen.
Eine Dokumentation ist anzufertigen!**

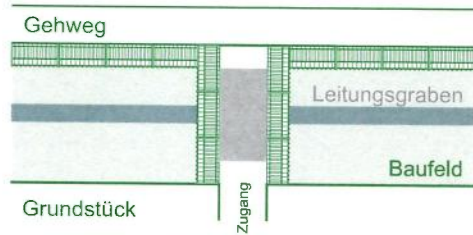

Ausparken mindestens 4 Tage
vor Beginn der Bauphase zur
Einrichtung der Einbahnstraße

Legende

-  Baubereich(e)
-  BE-Fläche(n)
-  vorh., stat. Ausrüstung
-  temporäre Ausrüstung
-  temp. Markierung
-  Ausrüstung temp. LSA

Auftragnehmer:



Auftraggeber:



Vorhaben:

Auswechslung TWL und Sanierung RWL Dewitzer Straße in Taucha

Verkehrs-System Consult Halle GmbH
Berliner Straße 140
 06116 Halle (Saale)
 Tel.: 0345 / 53039 0
 Fax: 0345 / 53039 33
 E-Mail: kontakt@vsc-halle.de
 Internet: www.vsc-halle.de

Kommunale Wasserwerke Leipzig GmbH
Berliner Str. 25
04105 Leipzig

	Datum	Name
bearbeitet	16.04.2026	Zech
gezeichnet	16.04.2026	Zech
geprüft	16.04.2026	Weise

Auftr.-Nr.: 5532


Änd.-Nr.:

Maßstab: 1:500

Blatt-Nr.:


3.2

Lage- und Ausrüstungsplan zur Verkehrsführung während der Bauzeit
- Bauphase 3: Sanierung RWK, HA + Schächte in Dewitzer Straße -

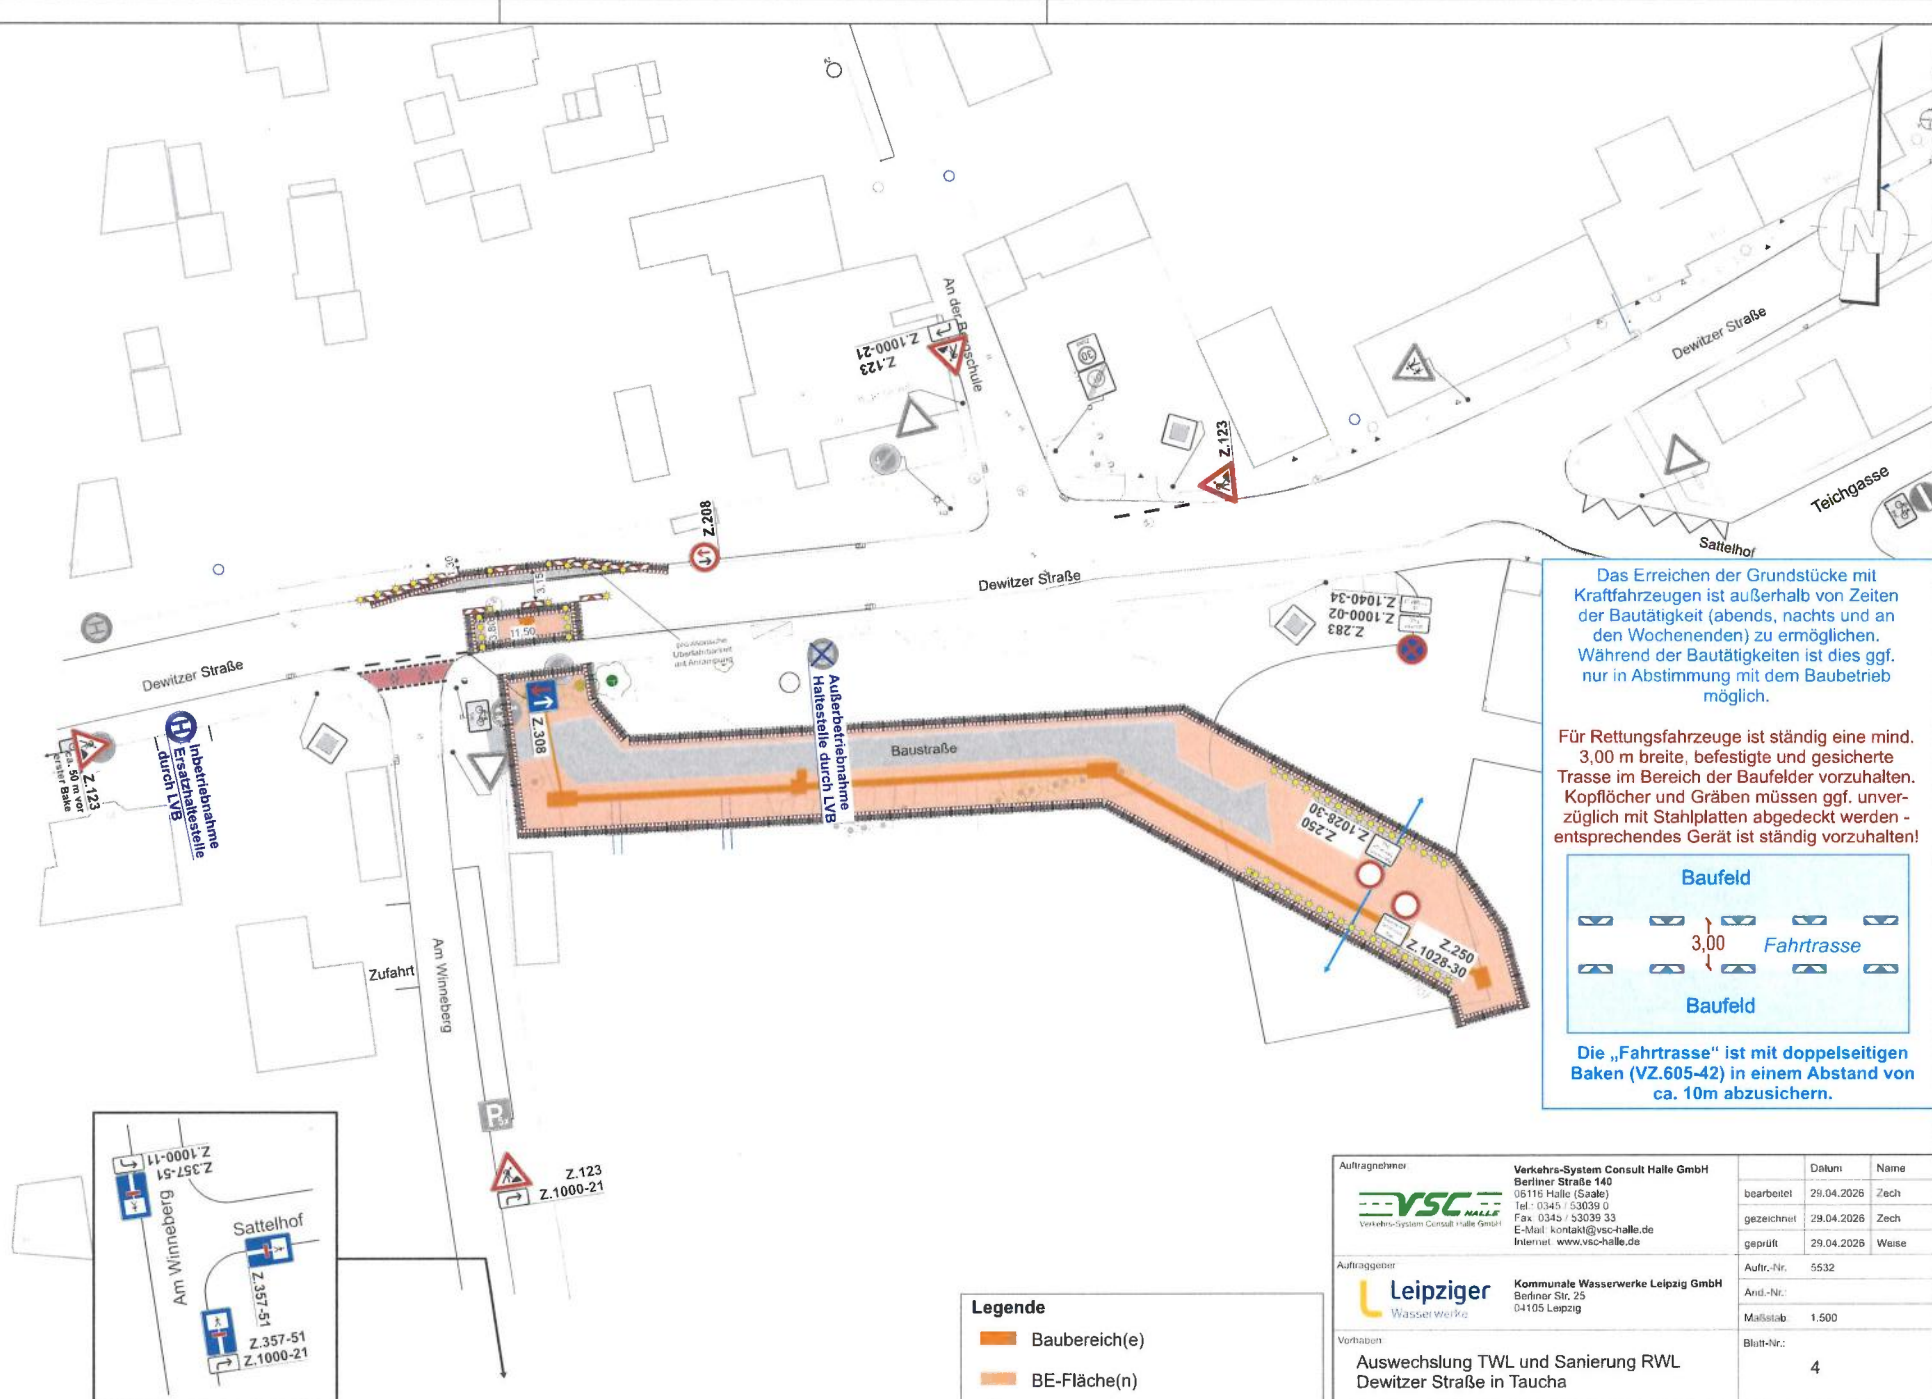


Das Erreichen der Grundstücke mit Kraftfahrzeugen ist außerhalb von Zeiten der Bautätigkeit (abends, nachts und an den Wochenenden) zu ermöglichen. Während der Bautätigkeiten ist dies ggf. nur in Abstimmung mit dem Baubetrieb möglich.

Für Rettungsfahrzeuge ist ständig eine mind. 3,00 m breite, befestigte und gesicherte Trasse im Bereich der Baufelder vorzuhalten. Kopflöcher und Gräben müssen ggf. unverzüglich mit Stahlplatten abgedeckt werden - entsprechendes Gerät ist ständig vorzuhalten!

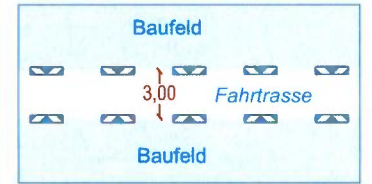

Die „Fahrtrasse“ ist mit doppelseitigen Baken (VZ.605-42) in einem Abstand von ca. 10m abzusichern.

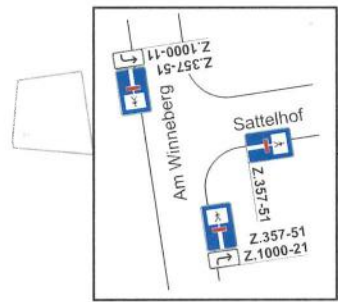

- Legende**
- Baubereich(e)
 - BE-Fläche(n)
 - vorhandene, stationäre Ausrüstung
 - temporäre Ausrüstung

Auftraggeber  Verkehrs-System Consult Halle GmbH	Verkehrs-System Consult Halle GmbH Berliner Straße 140 08116 Halle (Saale) Tel.: 0345 / 53039-0 Fax: 0345 / 53039-33 E-Mail: kontakt@vsc-halle.de Internet: www.vsc-halle.de	Datum: bearbeitet 29.04.2026 gezeichnet 29.04.2026 geprüft 29.04.2026	Name: Zech Zech Weise
Auftraggeber  Leipziger Wasserwerke	Kommunale Wasserwerke Leipzig GmbH Berliner Str. 25 04105 Leipzig	Auftr.-Nr.: 5532 And.-Nr.: Maßstab: 1:500 Blatt-Nr.: 4	
Vorbauart: Auswechslung TWL und Sanierung RWL Dewitzer Straße in Taucha			
Lage- und Ausrüstungsplan zur Verkehrsführung während der Bauzeit - Bauphase 4: Montage Inliner -			