



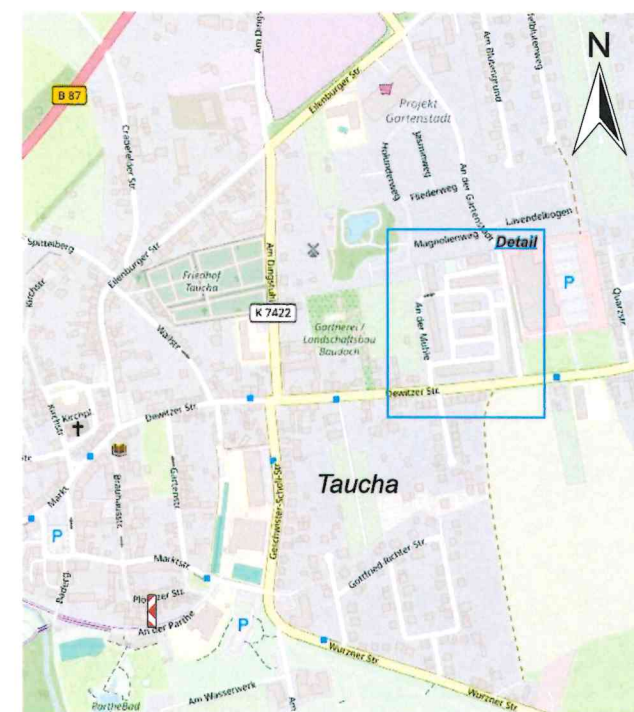

© OpenStreetMap-Mitwirkende
www.openstreetmap.org/copyright

Dieser Plan ist urheberrechtlich geschützt und darf nicht ohne schriftliches Einverständnis der Urheber weiter verwendet werden!

	Datum	Name	B.A.S.	Dr.-Külz-Ufer 18a 04860 Torgau	Baubeauftraggeber: Hr. Walter
gezeichnet:	09.03.26	Eichler	Verkehrstechnik AG	Tel.: 03421 - 70 73 73	Auftrags-Nr.: 1320015786
geändert:				Fax: 03421 - 70 73 75	Ausf. Firma: Kusch & Walter Tiefbau GmbH
geprüft:					Bereitschaftsdienst außerhalb der Geschäftszeit: 03421 - 77 568 11
Maßstab	Taucha, An der Mühle			Blatt-Nr.:	
ohne	Neuerlegung der Hauptleitung Mitnetz Vollsperrung - 1. BA			1.1	
					Beginn: xx.xx.2026 <u>30.03.26</u>
					Ende: xx.xx.2026 <u>20.04.26</u>

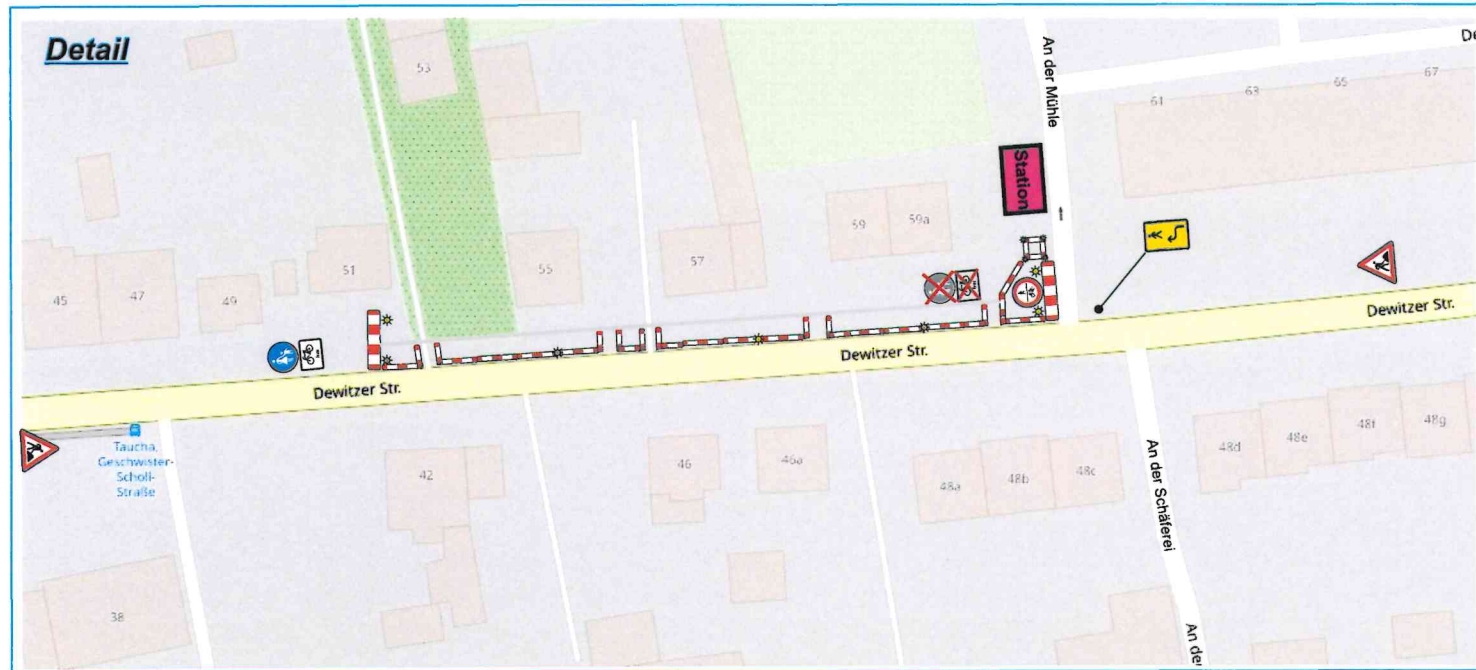

© OpenStreetMap-Mitwirkende
www.openstreetmap.org/copyright

Dieser Plan ist urheberrechtlich geschützt und darf nicht ohne schriftliches Einverständnis der Urheber weiter verwendet werden!

	Datum	Name	B.A.S. Verkehrstechnik AG	Dr.-Külz-Ufer 18a 04860 Torgau
gezeichnet:	09.03.26	Eichler		Tel.: 03421 - 70 73 73
geändert:				Fax: 03421 - 70 73 75
geprüft:				
Maßstab	Taucha, An der Mühle			Blatt-Nr.
ohne	Neuverlegung der Hauptleitung Mitnetz Vollsperrung - 2. BA			1.2


Baubeauftrag:	Hr. Walter
Auftrags-Nr.:	1320015786
Ausf. Firma:	Kusch & Walter Tiefbau GmbH
Bereitschaftsdienst außerhalb der Geschäftszeit:	Tel.: 0151 / 1694668
Beginn:	xx.xx.2026 20.04.26
Ende:	xx.xx.2026 04.05.26




© OpenStreetMap-Mitwirkende
www.openstreetmap.org/copyright

Dieser Plan ist urheberrechtlich geschützt und darf nicht ohne schriftliches Einverständnis der Urheber weiter verwendet werden!

	Datum	Name	B.A.S. Verkehrstechnik AG	Dr.-Külz-Ufer 18a 04860 Torgau Tel.: 03421 - 70 73 73 Fax: 03421 - 70 73 75	Baubeauftragter: Hr. Walter	
gezeichnet:	09.03.26	Eichler			Auftrags-Nr.:	1320015786
geändert:					Ausf. Firma:	Kusch & Walter Tiefbau GmbH
geprüft:					Bereitschaftsdienst außerhalb der Geschäftszeit: 03421 - 77 568 11	Tel.: 0151 / 1694668
Maßstab	Taucha, An der Mühle Neuverlegung der Hauptleitung Mitnetz Vollsperrung - 3. BA				Blatt-Nr.:	
ohne					1.3	Beginn:
					Ende:	xx.xx.2026 18.05.26

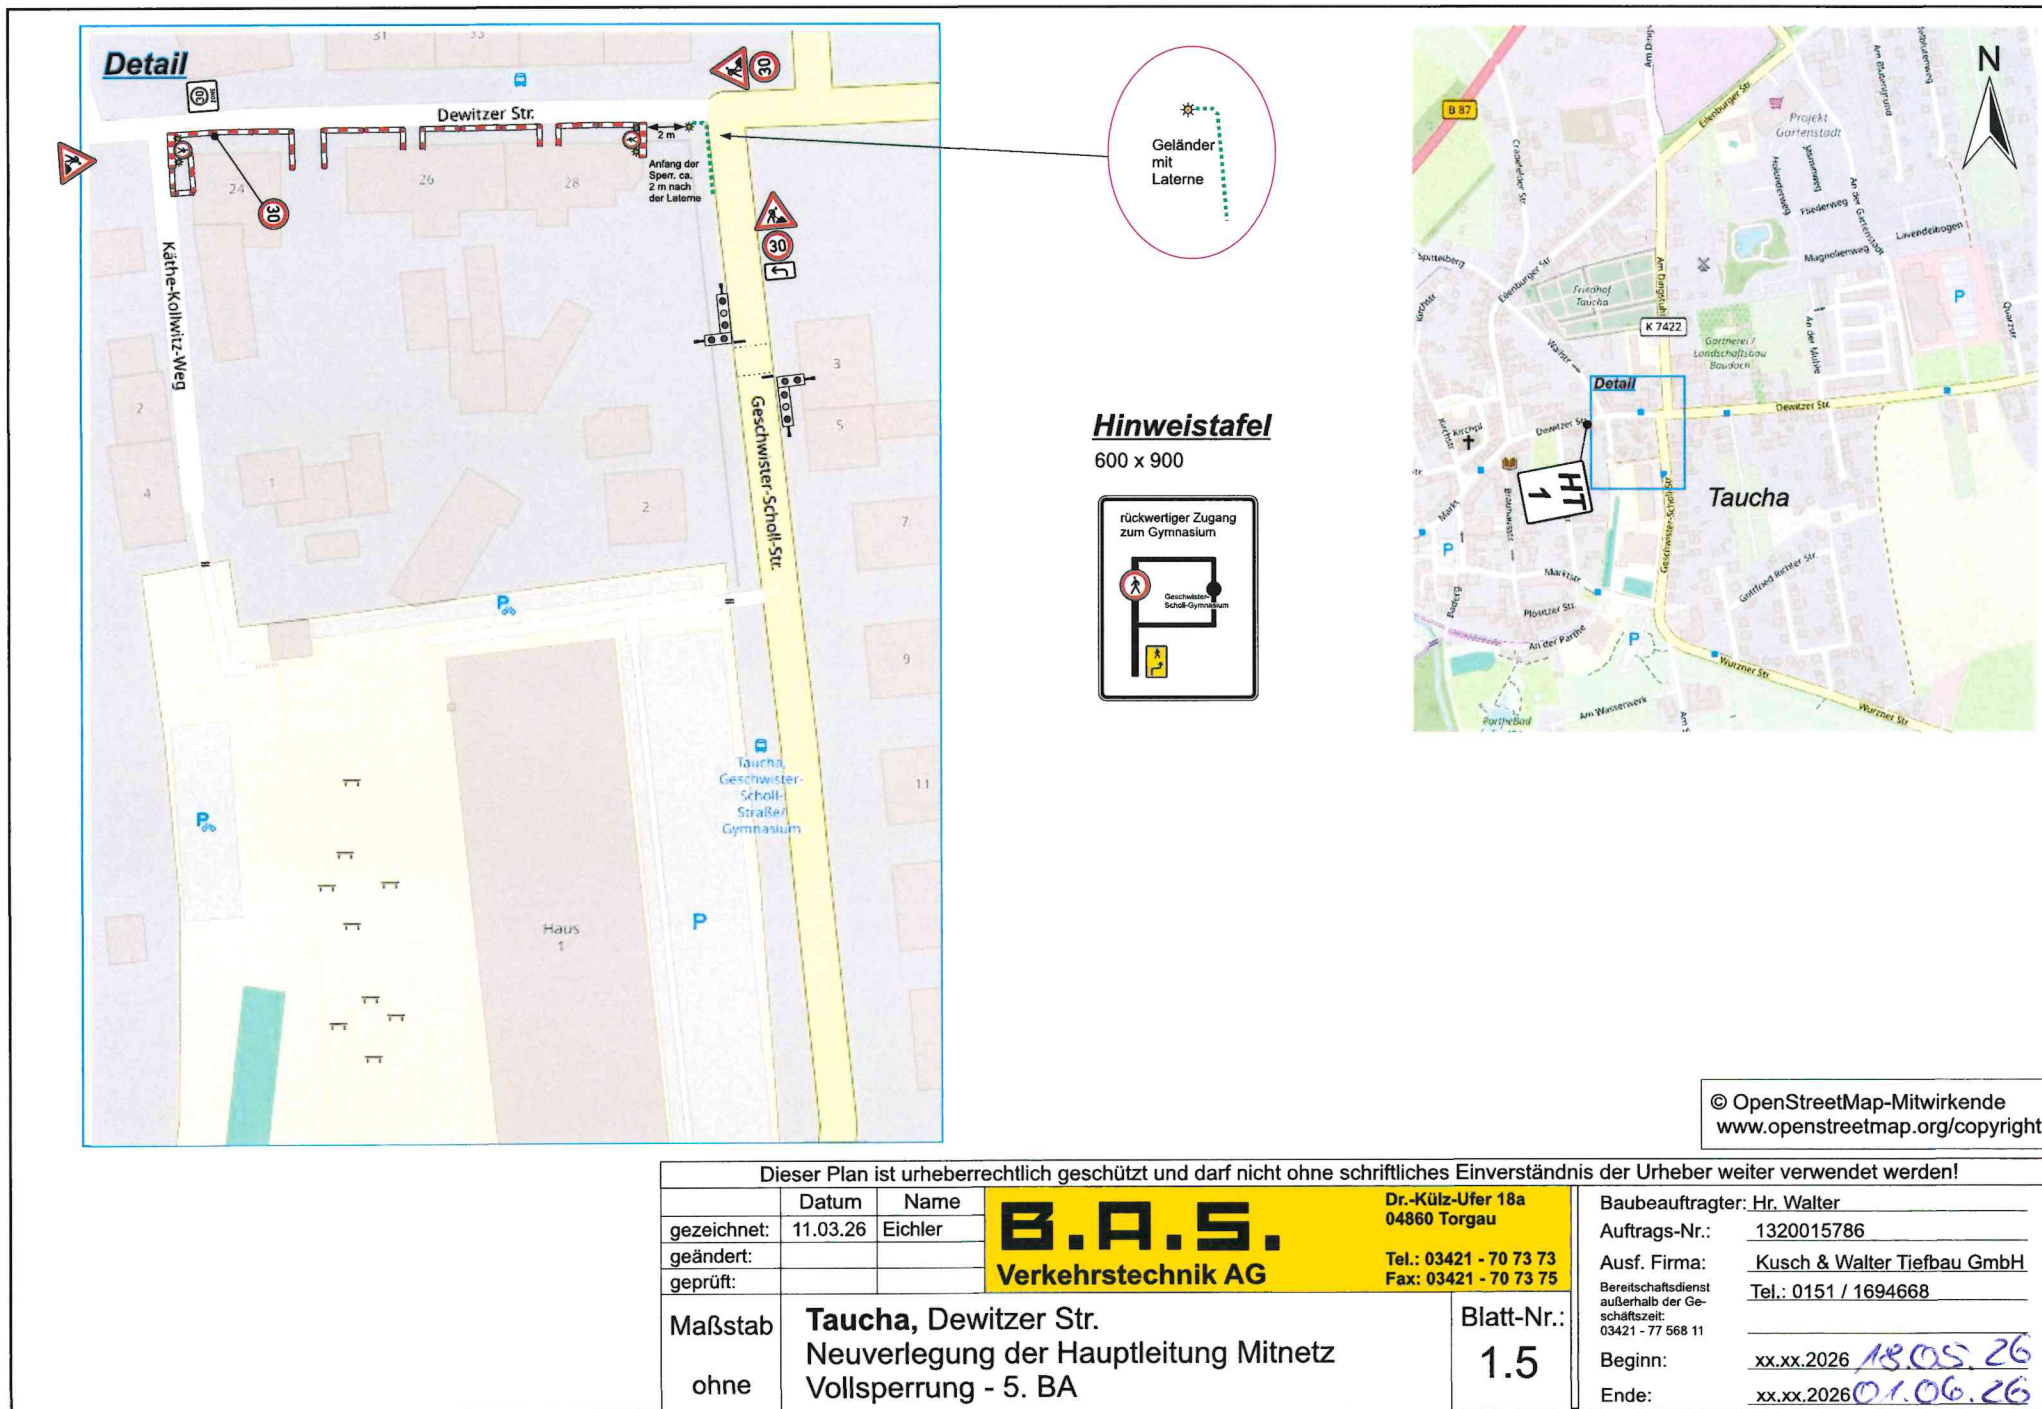

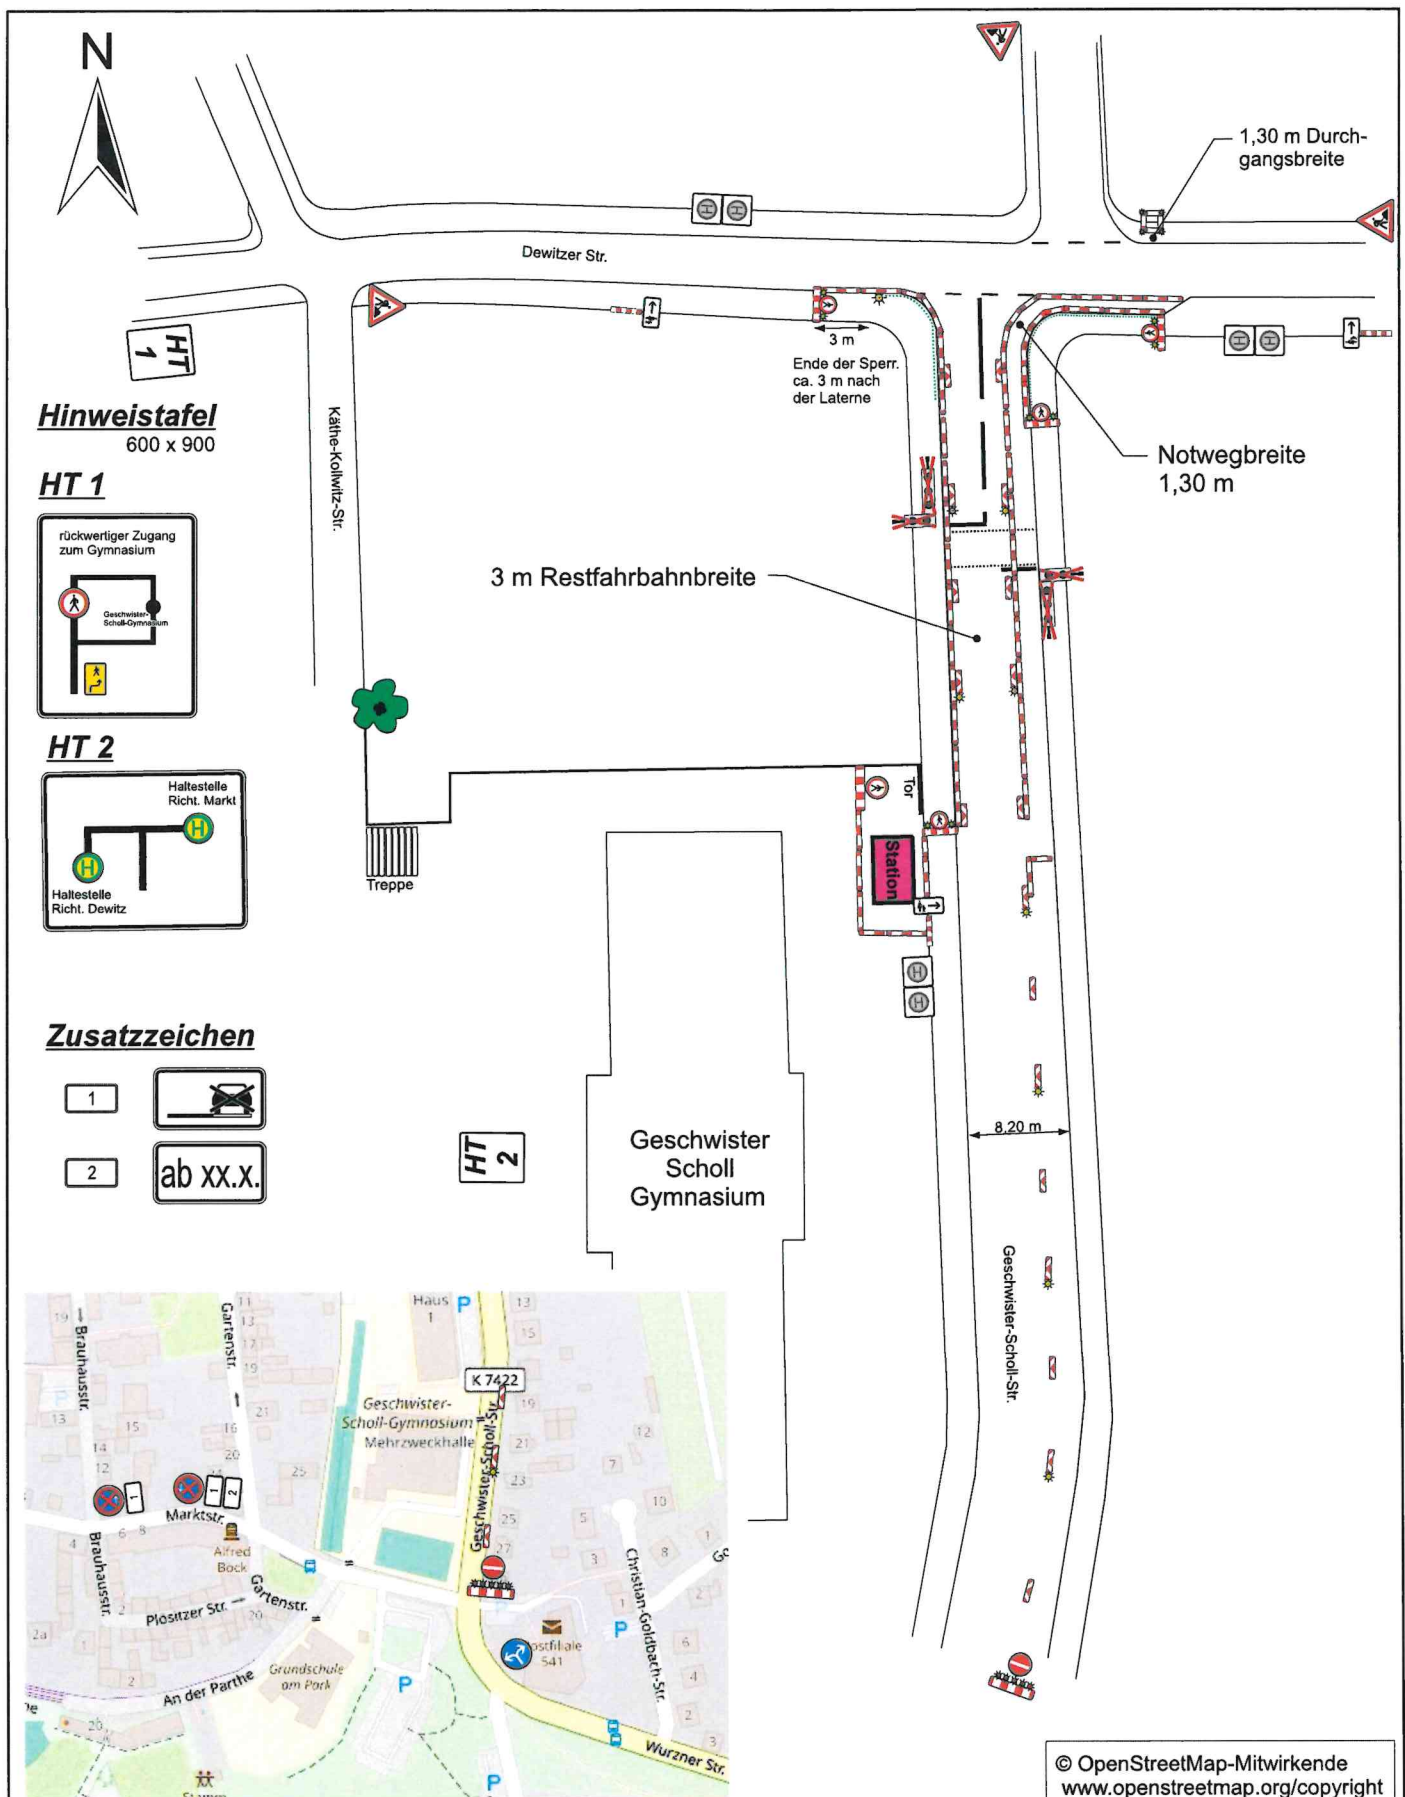

© OpenStreetMap-Mitwirkende
www.openstreetmap.org/copyright

Dieser Plan ist urheberrechtlich geschützt und darf nicht ohne schriftliches Einverständnis der Urheber weiter verwendet werden!

	Datum	Name	B.A.S. Verkehrstechnik AG	Dr.-Külz-Ufer 18a 04860 Torgau Tel.: 03421 - 70 73 73 Fax: 03421 - 70 73 75	Baubeauftrag: Hr. Walter
gezeichnet:	11.03.26	Eichler			Auftrags-Nr.: 1320015786
geändert:					Ausf. Firma: Kusch & Walter Tiefbau GmbH
geprüft:					Bereitstellungsdienst außerhalb der Geschäftszeit: 03421 - 77 568 11 Tel.: 0151 / 1694668
Maßstab	Taucha, Geschwister-Scholl-Str./Dewitzer Str. Neuverlegung der Hauptleitung Mitnetz Gehwegsperr. & Einbahnstr.-Regelung 4. BA			Blatt-Nr.: 1.4	Beginn: xx.xx.2026 01.06.26
ohne					Ende: xx.xx.2026 08.06.26