


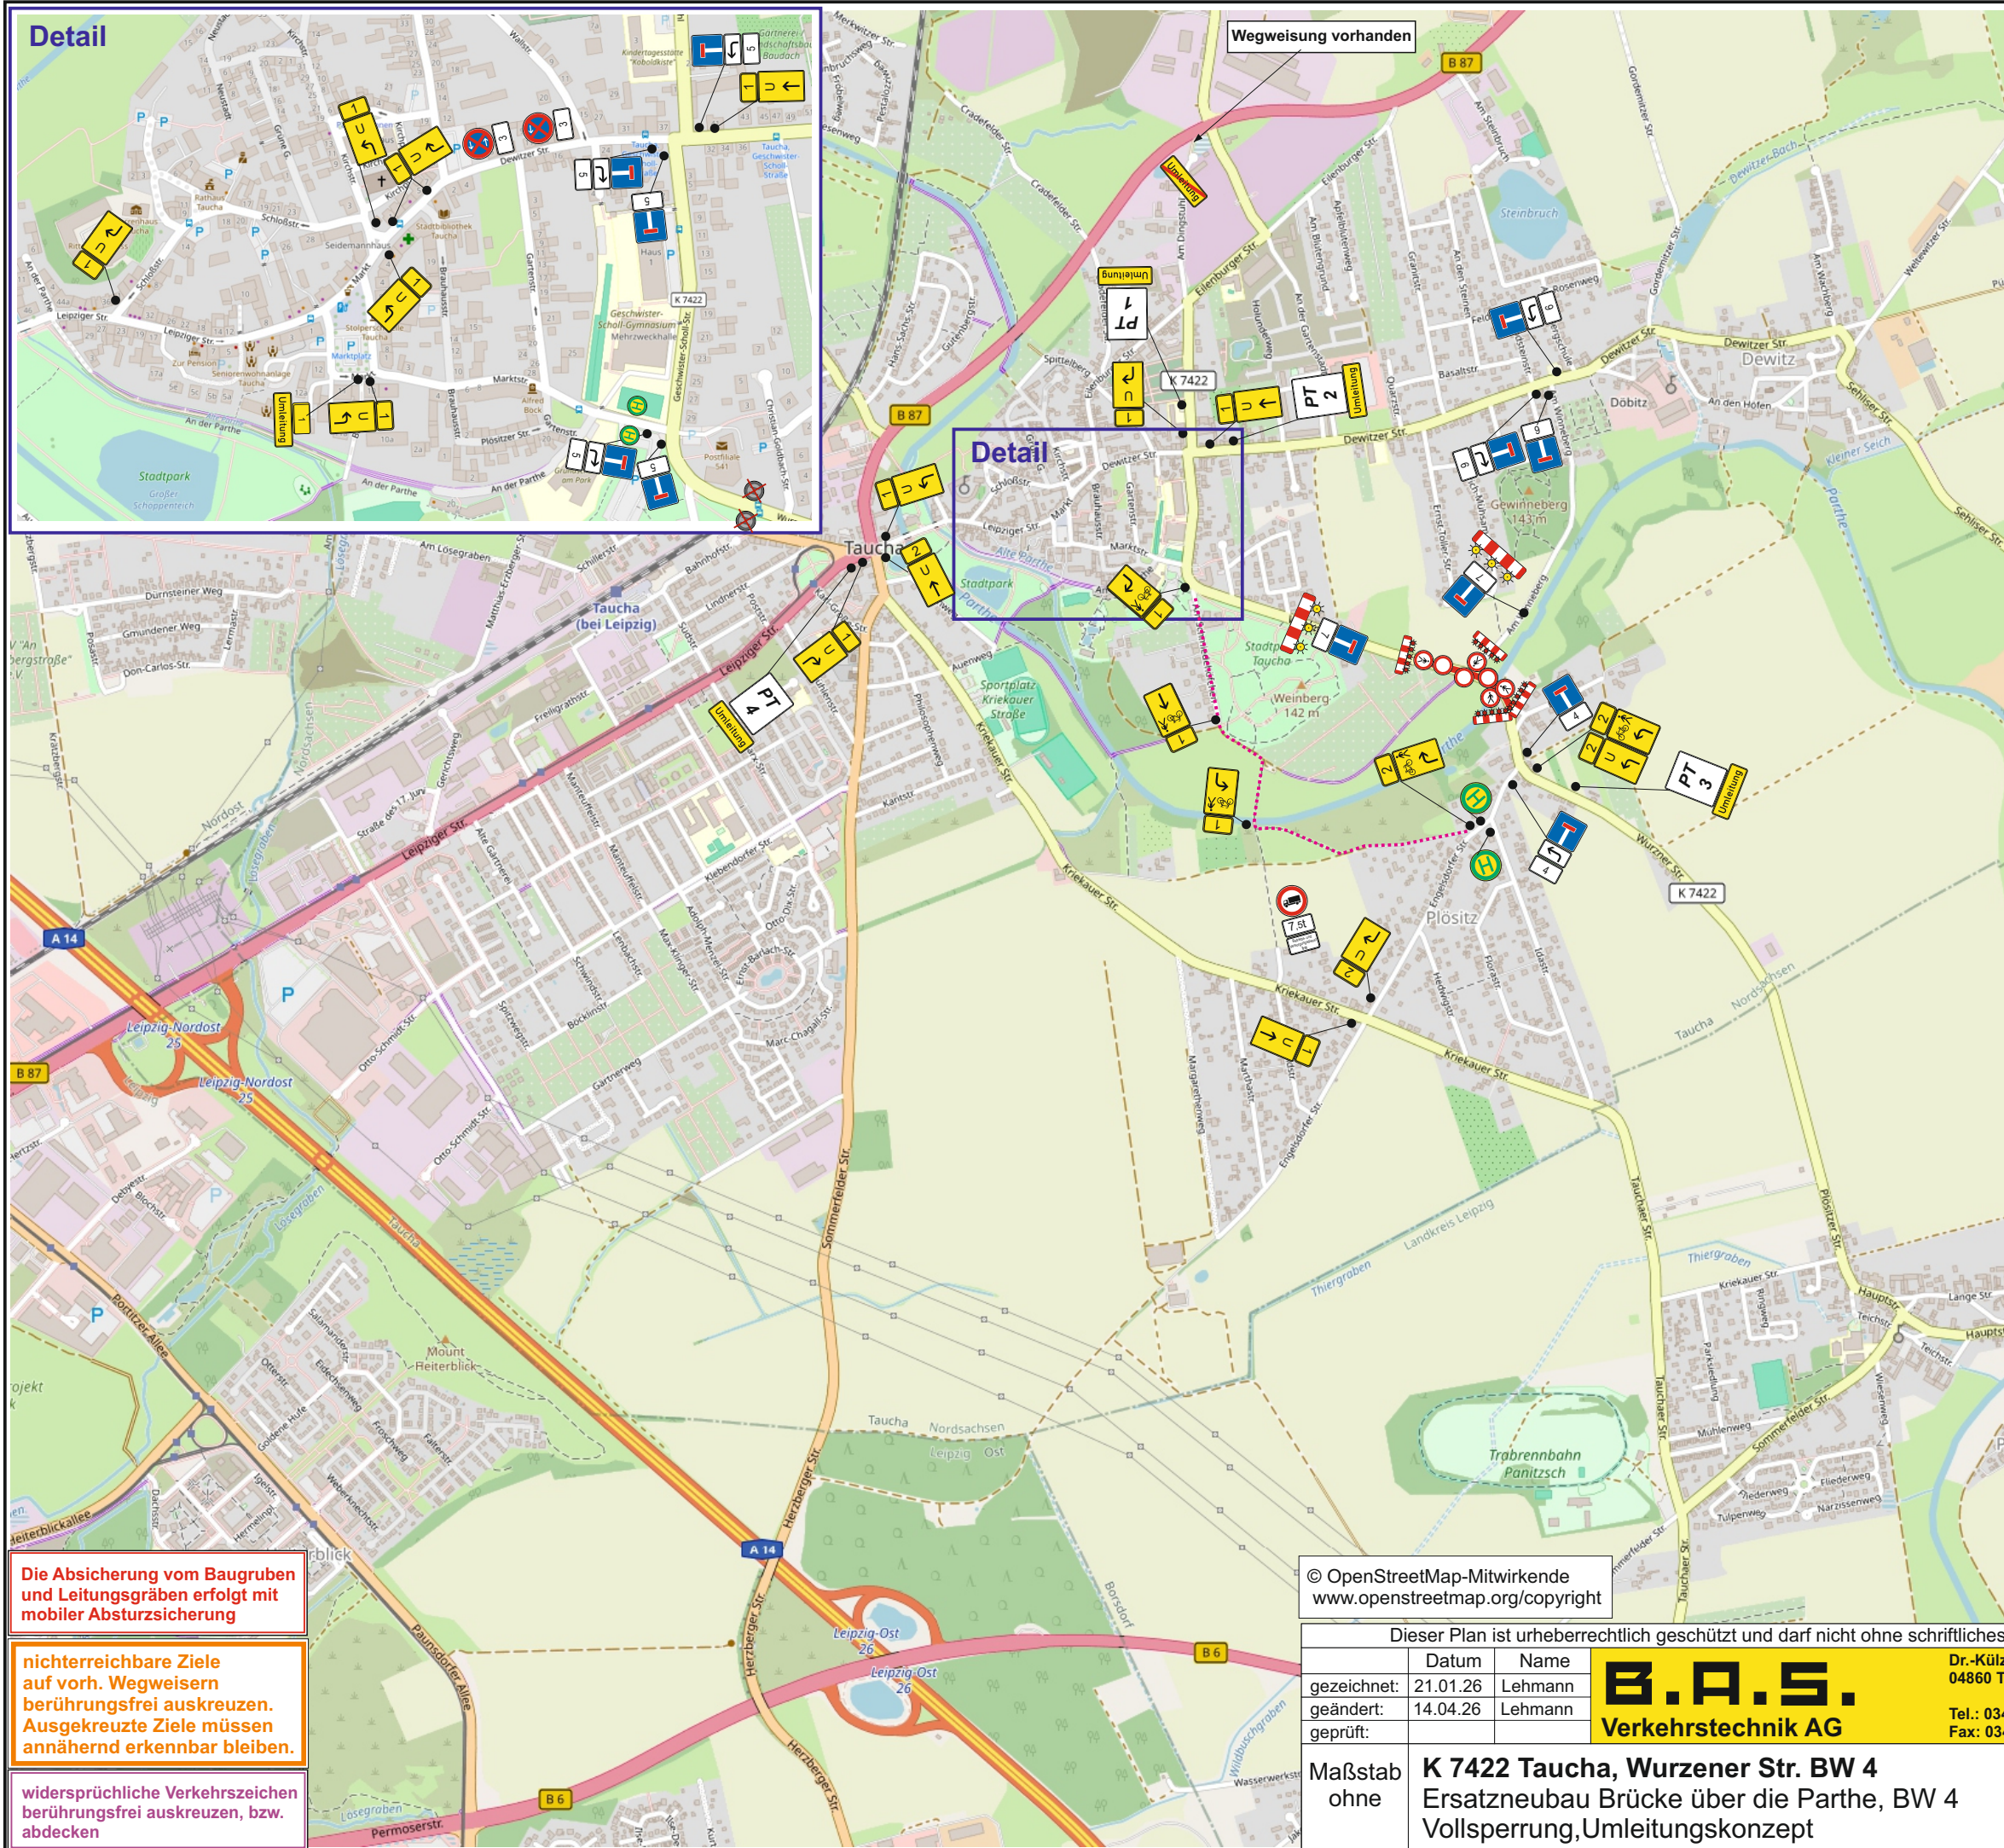

Die Absicherung vom Baugruben und Leitungsräumen erfolgt mit mobiler Absturzsicherung

nichterreichbare Ziele auf vorh. Wegweisern berührungsfrei auskreuzen. Ausgekreuzte Ziele müssen annähernd erkennbar bleiben.

widersprüchliche Verkehrszeichen berührungsfrei auskreuzen, bzw. abdecken





© OpenStreetMap-Mitwirkende
www.openstreetmap.org/copyright

Dieser Plan ist urheberrechtlich geschützt und darf nicht ohne schriftliches Einverständnis der Urheber weiter verwendet werden!

	Datum	Name	B.A.S. Verkehrstechnik AG	Dr.-Külz-Ufer 18a 04860 Torgau	Baubeauftragter:
gezeichnet:	21.01.26	Lehmann		Tel.: 03421 - 70 73 73	Auftrags-Nr.: 1320015226
geändert:	14.04.26	Lehmann		Fax: 03421 - 70 73 75	Ausf. Firma:
geprüft:					Bereitschaftsdienst außerhalb der Geschäftszeit: 03421 - 77 568 11
Maßstab ohne	K 7422 Taucha, Wurzener Str. BW 4 Ersatzneubau Brücke über die Parthe, BW 4 Vollsperrung, Umleitungskonzept				Blatt-Nr.: 1a
					Beginn: xx.xx.2026
					Dauer: xx.xx.2026



Plantafeln

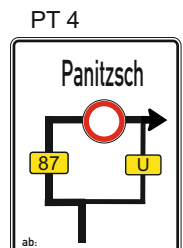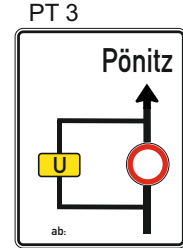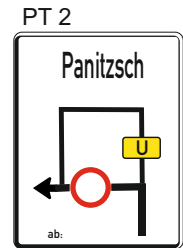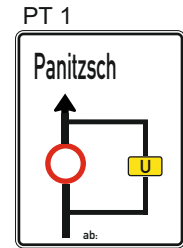

Zusatzzeichen

- 1 Panitzsch
- 2 Pönitz
- 3 ab
- 4 frei bis Bergstr.
- 5 frei bis Oskar-Breitenborn-Str.
- 6 Zufahrt Wurzener Str. gesperrt
- 7 keine Wendemöglichkeit
- 8 Taucha
- 9 Betriebs- und Versorgungsdienst frei

Verkehrsführung
Radfahrer / Fußgänger