




Auftraggeber:	AF Asphalt und Fugen Bau GmbH	Datum	11.06.2026	Name	N. Pinkepank
Bearb.:		gez.:	11.06.2026		N. Pinkepank
Bauvorhaben:	Fugensanierung Bw53-2 B87 Leipziger Straße	Bauzeit:	am 02.07.2026		
Inhalt:		#tramogruppe			
Art:	Vz-Plan	 SCHÖNLEIN Verkehrstechnik GmbH Standort Leipzig Gerhard-Eilrodt-Straße 32, 04249 Leipzig Tel.: 0341/5905880 Fax: 5905881 leipzig@schoenlein.com 24h-Bereitschaft: 0170/4612791			
Blatt:	1 von 7 / A3				
Maßstab:	ohne				
VTU-Nummer:	ohne				
Plan-Nummer:	BW53_7_NP				




— Fugen

Auftraggeber:	AF Asphalt und Fugen Bau GmbH	Datum	10.06.2026	Name	N. Pinkepank
Bauvorhaben:	Fugensanierung Bw53-2 B87 Leipziger Straße	gez.	10.06.2026		N. Pinkepank
Inhalt:	Art: Vz-Plan Blatt: 2 von 7 / A3 Maßstab: 1:500 VTU-Nummer: ohne Plan-Nummer: BW53_8_NP	Bauzeit:	am 02.07.2026		
		#tramogruppe			
		 <small>Standort Leipzig Gerhard-Eilrodt-Straße 32, 04249 Leipzig Tel.: 0341/5905880 Fax: 5905881 leipzig@schonlein.com 24h-Bereitschaft: 0170/4612791</small>			



— Fugen


Auftraggeber:	AF Asphalt und Fugen Bau GmbH	Datum	16.06.2026	Name	N. Pinkepank
Bauvorhaben:	Fugensanierung Bw53-2 B87 Leipziger Straße	gez.	16.06.2026		N. Pinkepank
Inhalt:	Art: Vz-Plan Blatt: 3 von 7 / A3 Maßstab: 1:500 VTU-Nummer: ohne Plan-Nummer: BW53_9_NP	Bauzeit:	am 02.07.2026		
		#tramogruppe			
		 SCHÖNLEIN Verkehrstechnik GmbH Standort Leipzig Gerhard-Eilrodt-Straße 32, 04249 Leipzig Tel.: 0341/5905880 Fax: 5905881 leipzig@schonlein.com 24h-Bereitschaft: 0170/4612791			



— Fugen



Auftraggeber:		Datum	Name
AF Asphalt und Fugen Bau GmbH	bearb.	10.06.2026	N. Pinkepank
Bauvorhaben:	gez.	10.06.2026	N. Pinkepank
Fugensanierung Bw53-2 B87 Leipziger Straße	Bauzeit:	am 02.07.2026	
Inhalt:	#tramogruppe		
Art:	Vz-Plan	 <small>Standort Leipzig Gerhard-Eilrodt-Straße 32, 04249 Leipzig Tel.: 0341/5905880 Fax: 5905881 leipzig@schonlein.com 24h-Bereitschaft: 0170/4612791</small>	
Blatt:	4 von 7 / A3		
Maßstab:	1:500		
VTU-Nummer:	ohne		
Plan-Nummer:	BW53_10_NP		

Umleitung der Fußgänger und Radfahrer
nach Umleitungsplänen U3 und U4

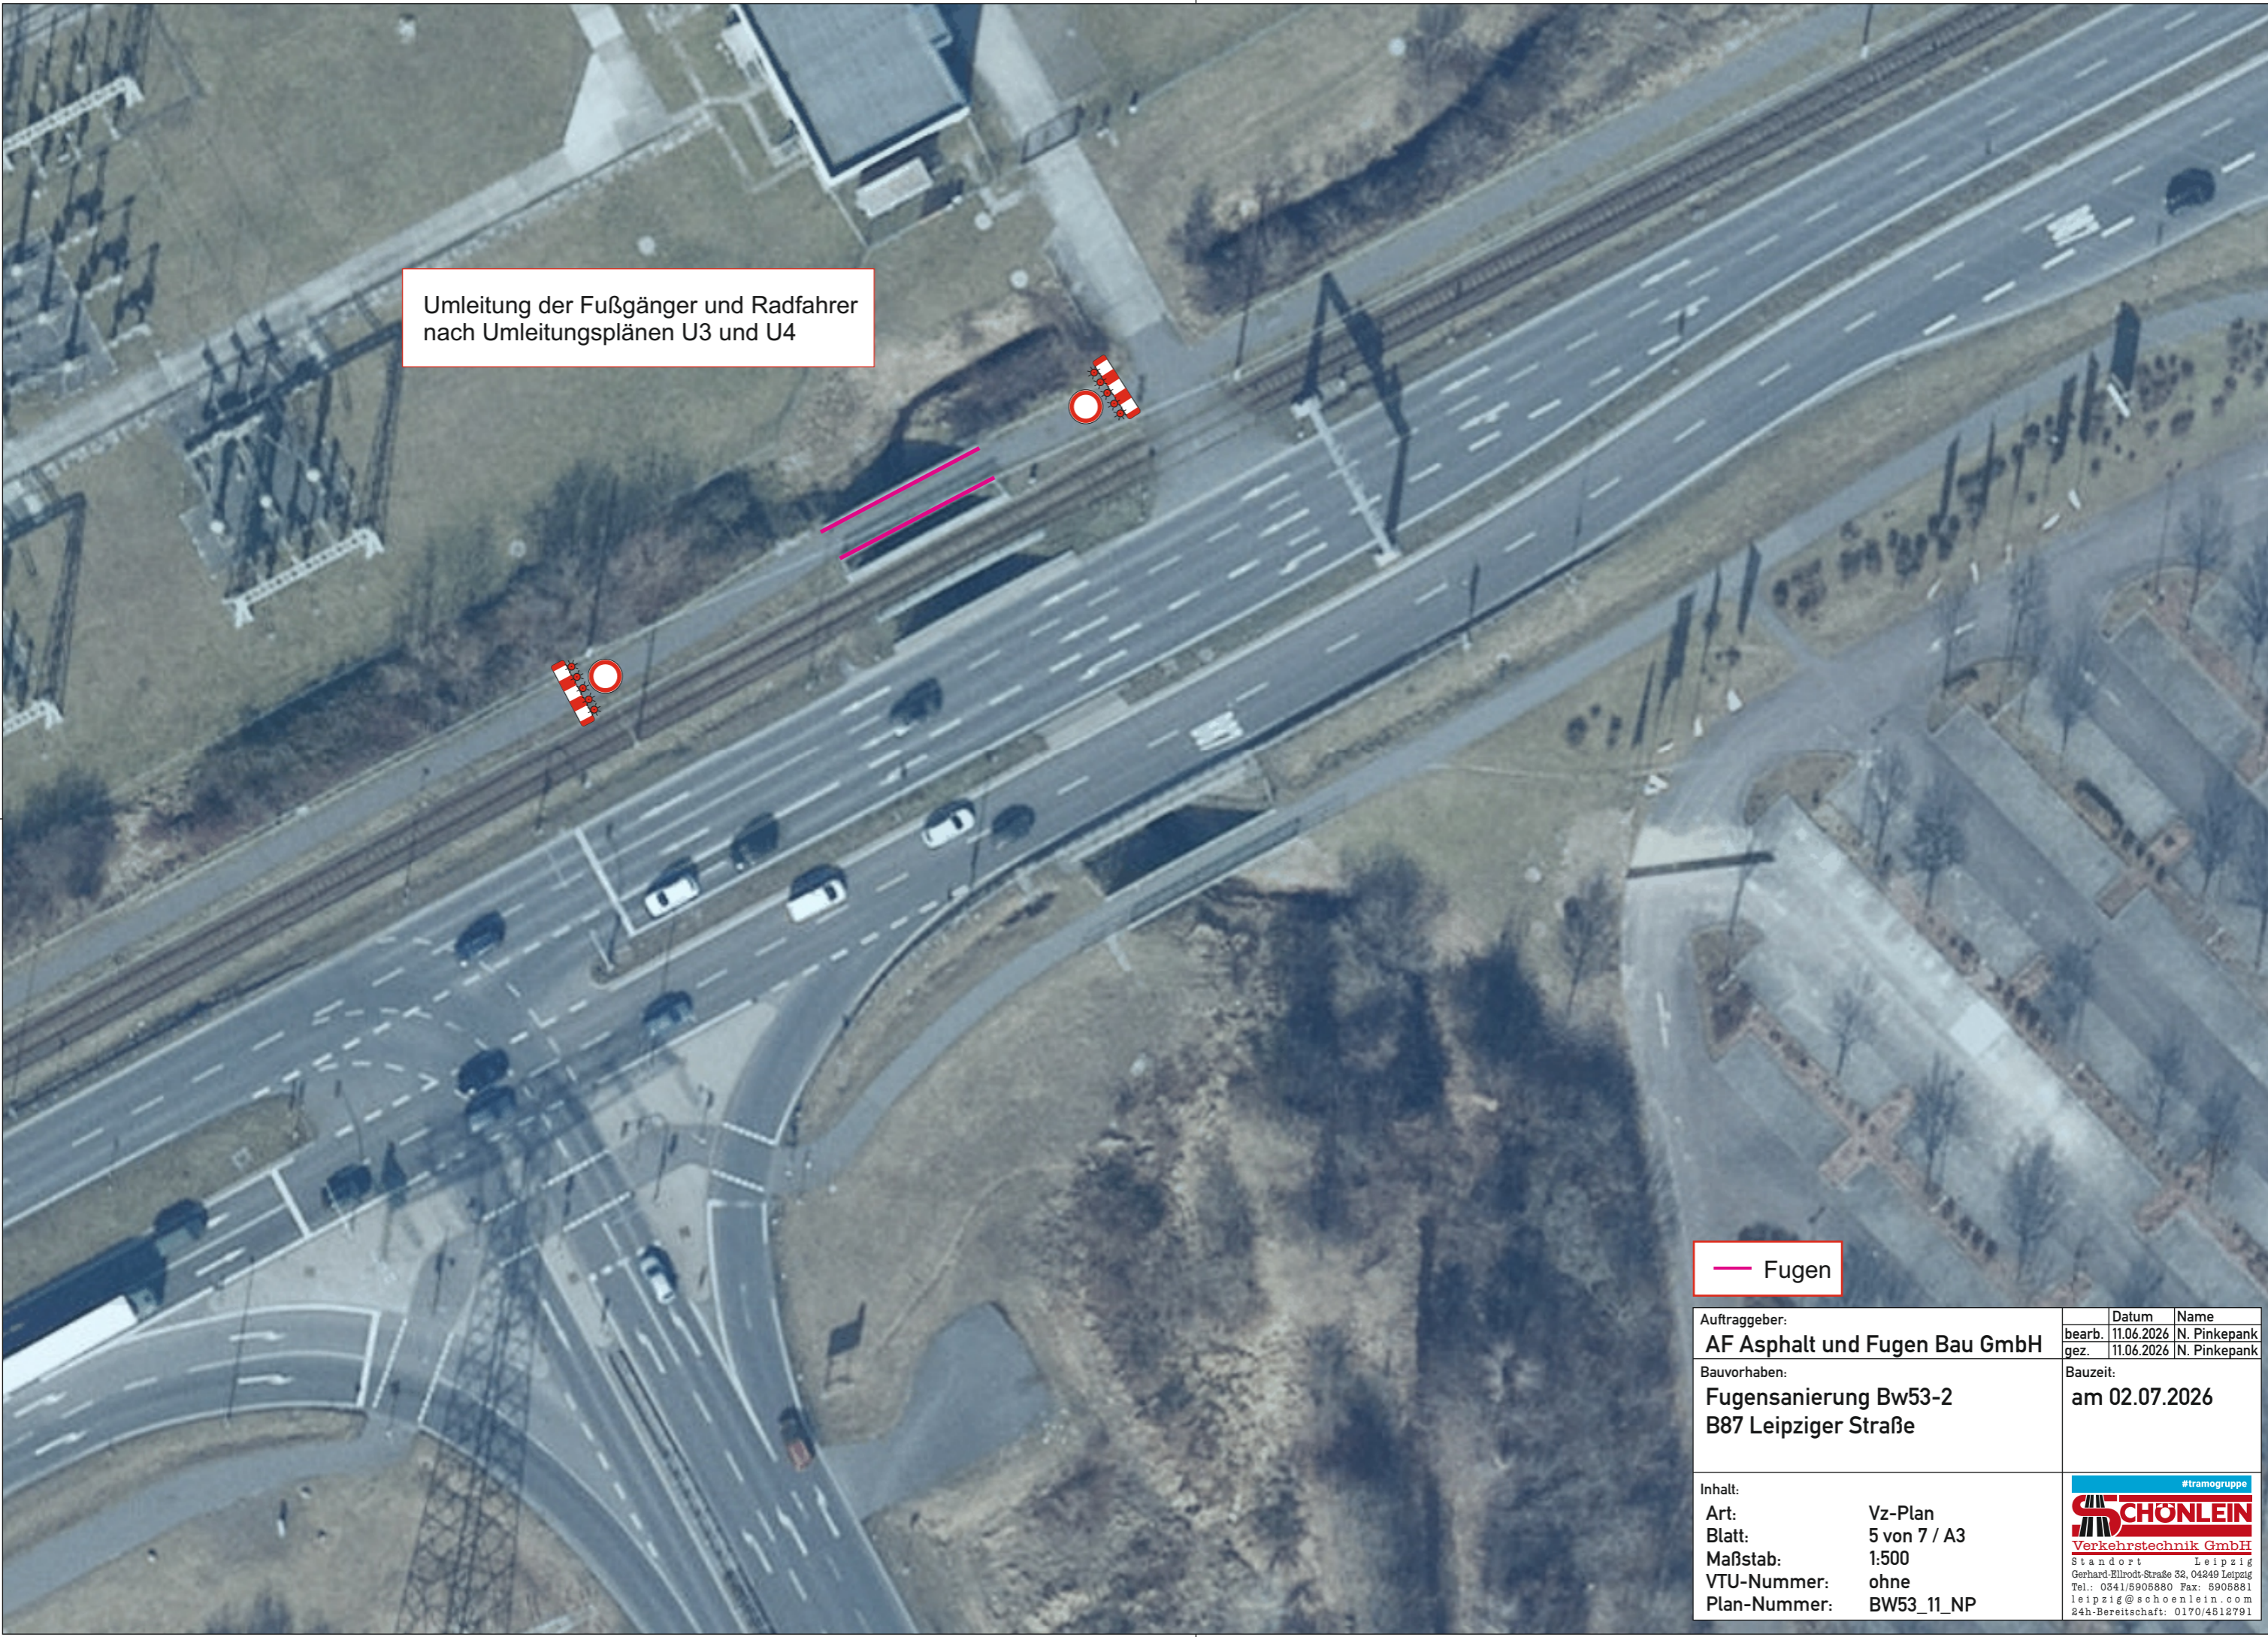

— Fugen

Auftraggeber:	AF Asphalt und Fugen Bau GmbH	Datum	Name
bearb.:	11.06.2026	11.06.2026	N. Pinkepank
gez.:			N. Pinkepank
Bauvorhaben:	Fugensanierung Bw53-2 B87 Leipziger Straße	Bauzeit:	am 02.07.2026
Inhalt:		#tramogruppe	
Art:	Vz-Plan	 SCHÖNLEIN Verkehrstechnik GmbH Standort Leipzig Gerhard-Eilrodt-Straße 32, 04249 Leipzig Tel.: 0341/5905880 Fax: 5905881 leipzig@schoenlein.com 24h-Bereitschaft: 0170/4612791	
Blatt:	5 von 7 / A3		
Maßstab:	1:500		
VTU-Nummer:	ohne		
Plan-Nummer:	BW53_11_NP		

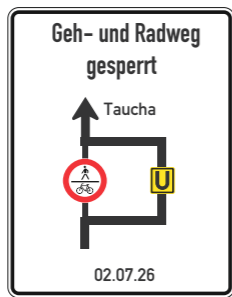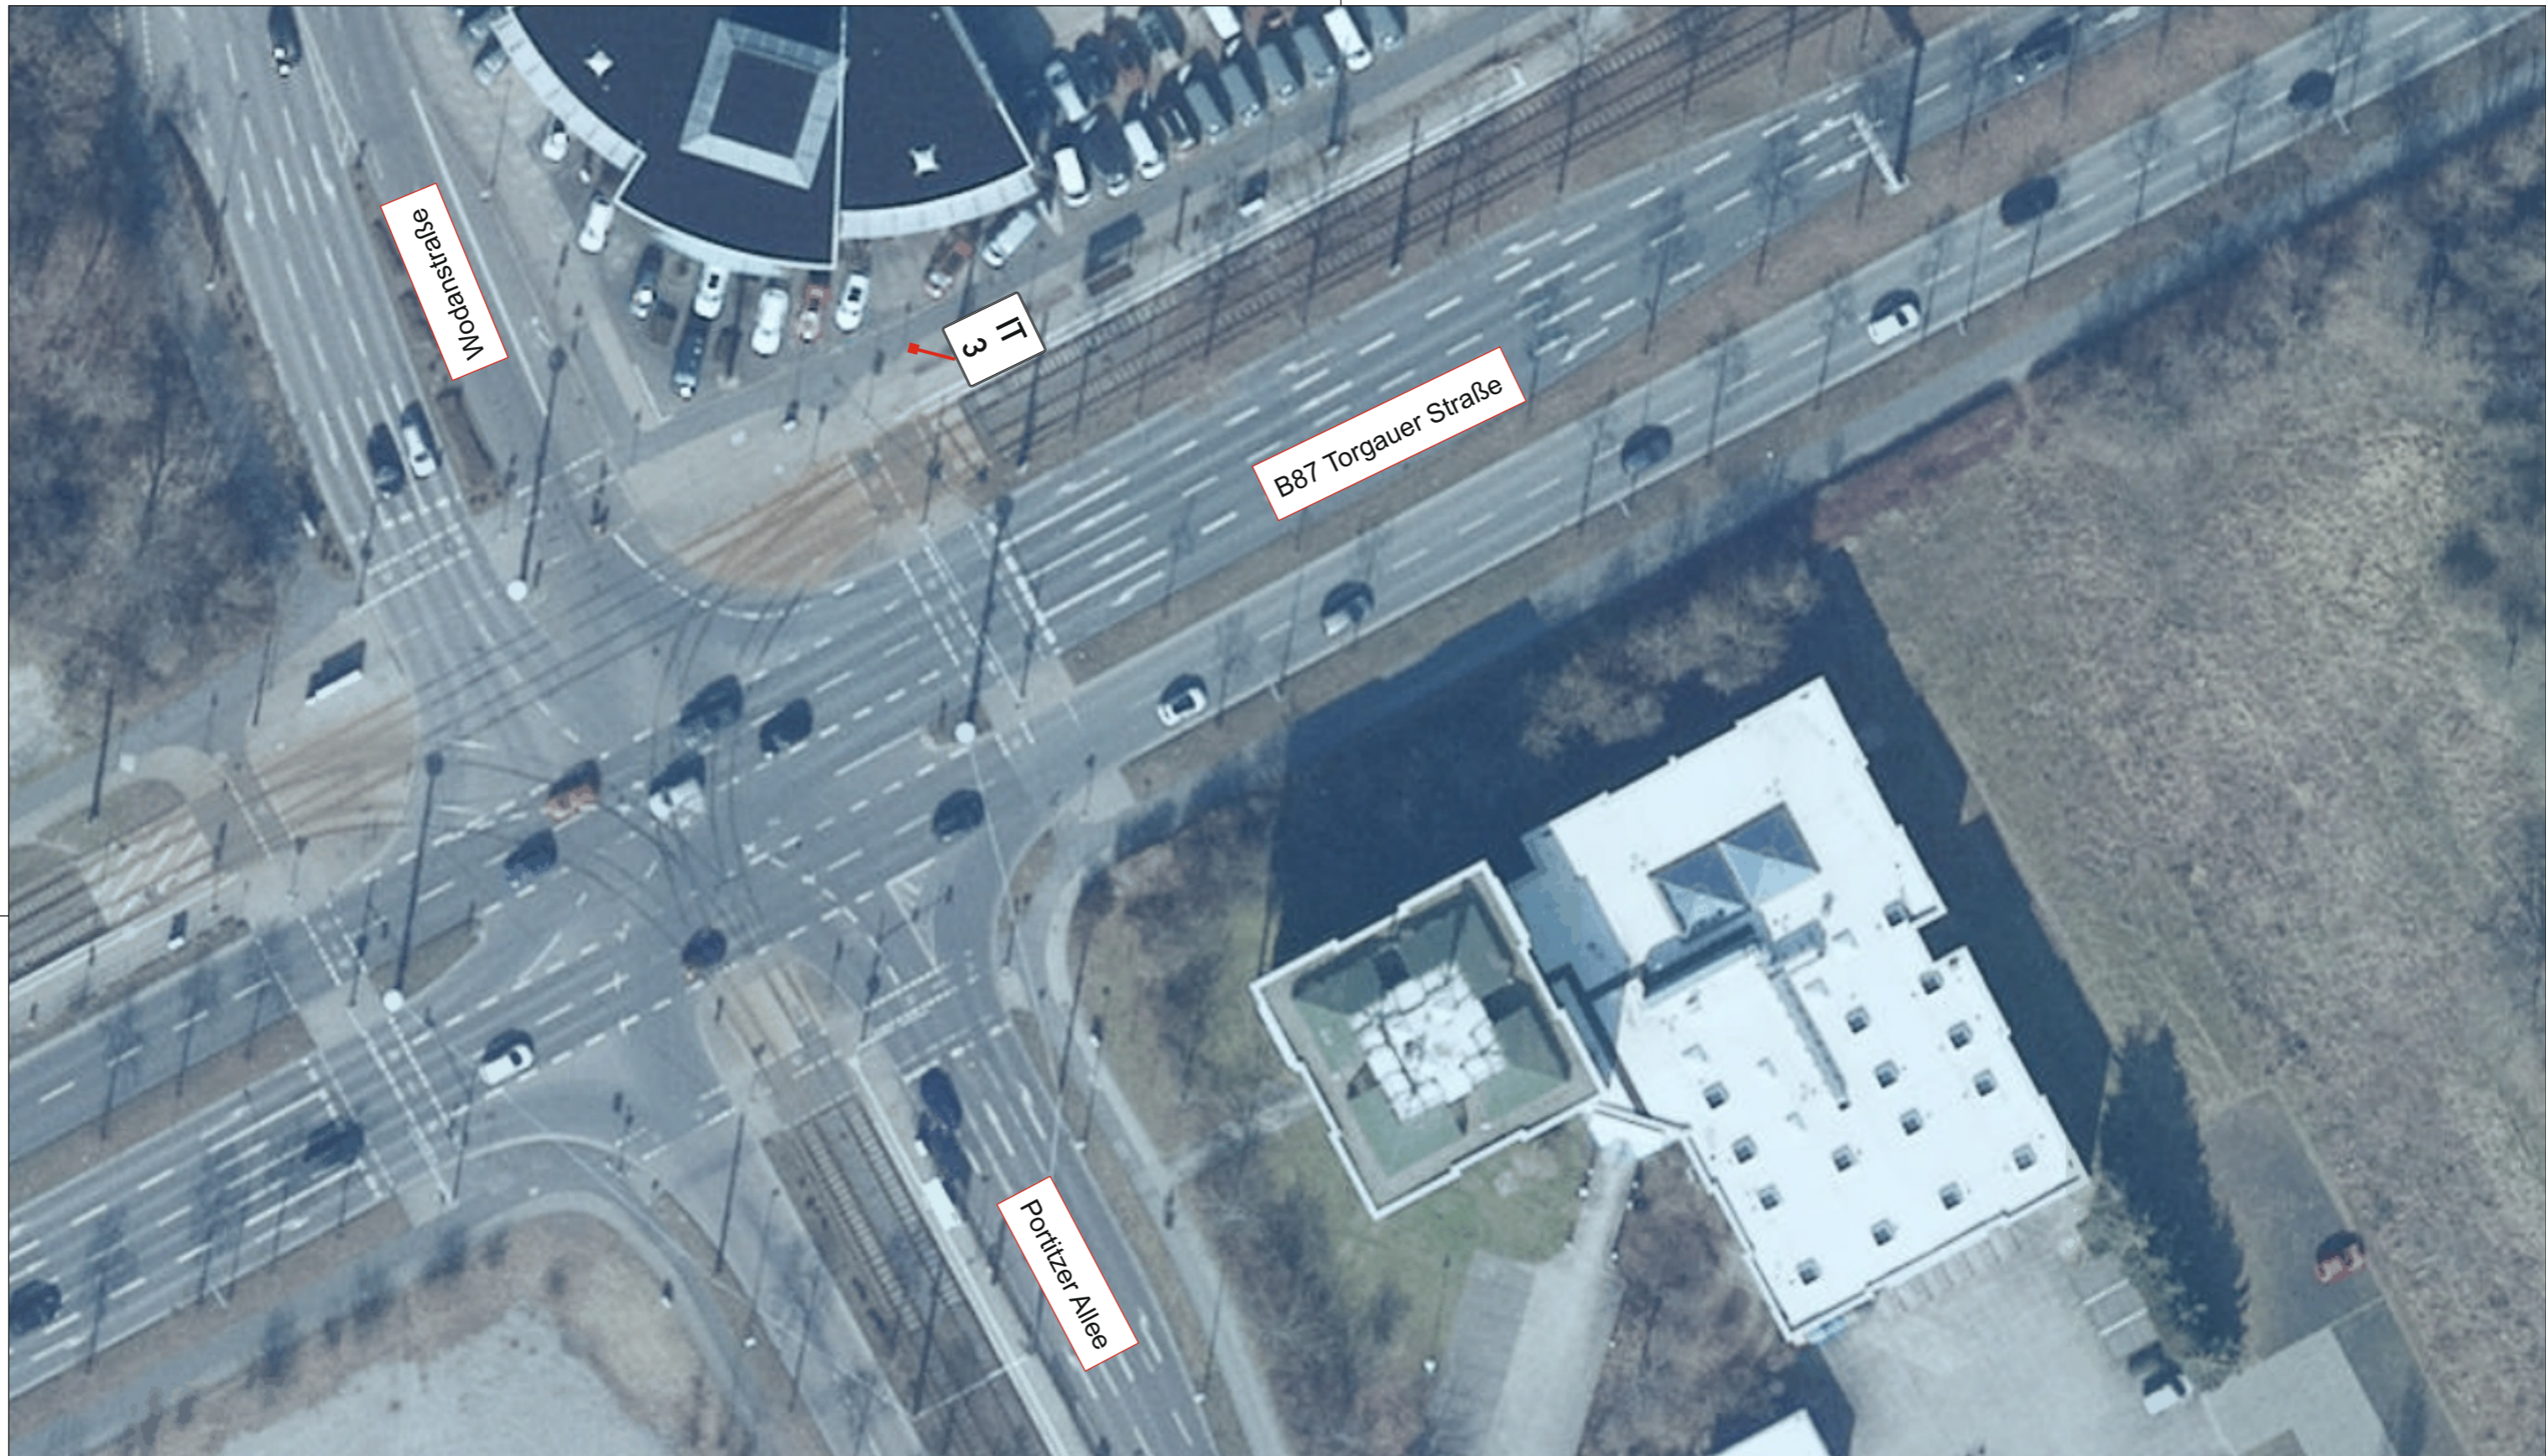

IT3

Auftraggeber:	AF Asphalt und Fugen Bau GmbH	Datum	11.06.2026	Name	N. Pinkepank
Bearb.:		gez.:	11.06.2026		N. Pinkepank
Bauvorhaben:	Fugensanierung Bw53-2 B87 Leipziger Straße	Bauzeit:	am 02.07.2026		
Inhalt:	#tramogruppe				
Art:	Vz-Plan				
Blatt:	6 von 7 / A3				
Maßstab:	1:500				
VTU-Nummer:	ohne				
Plan-Nummer:	BW53_U3_NP				




B87 Leipziger Straße

Gieselerstraße

Otto-Schmidt-Straße

4

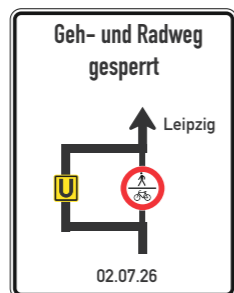

IT4

Auftraggeber:	AF Asphalt und Fugen Bau GmbH	Datum	11.06.2026	Name	N. Pinkepank
bearb. gez.		11.06.2026		N. Pinkepank	
Bauvorhaben:	Fugensanierung Bw53-2 B87 Leipziger Straße	Bauzeit:	am 02.07.2026		
Inhalt:	Vz-Plan				
Art:	7 von 7 / A3				
Blatt:	1:500				
VTU-Nummer:	ohne				
Plan-Nummer:	BW53_U4_NP				