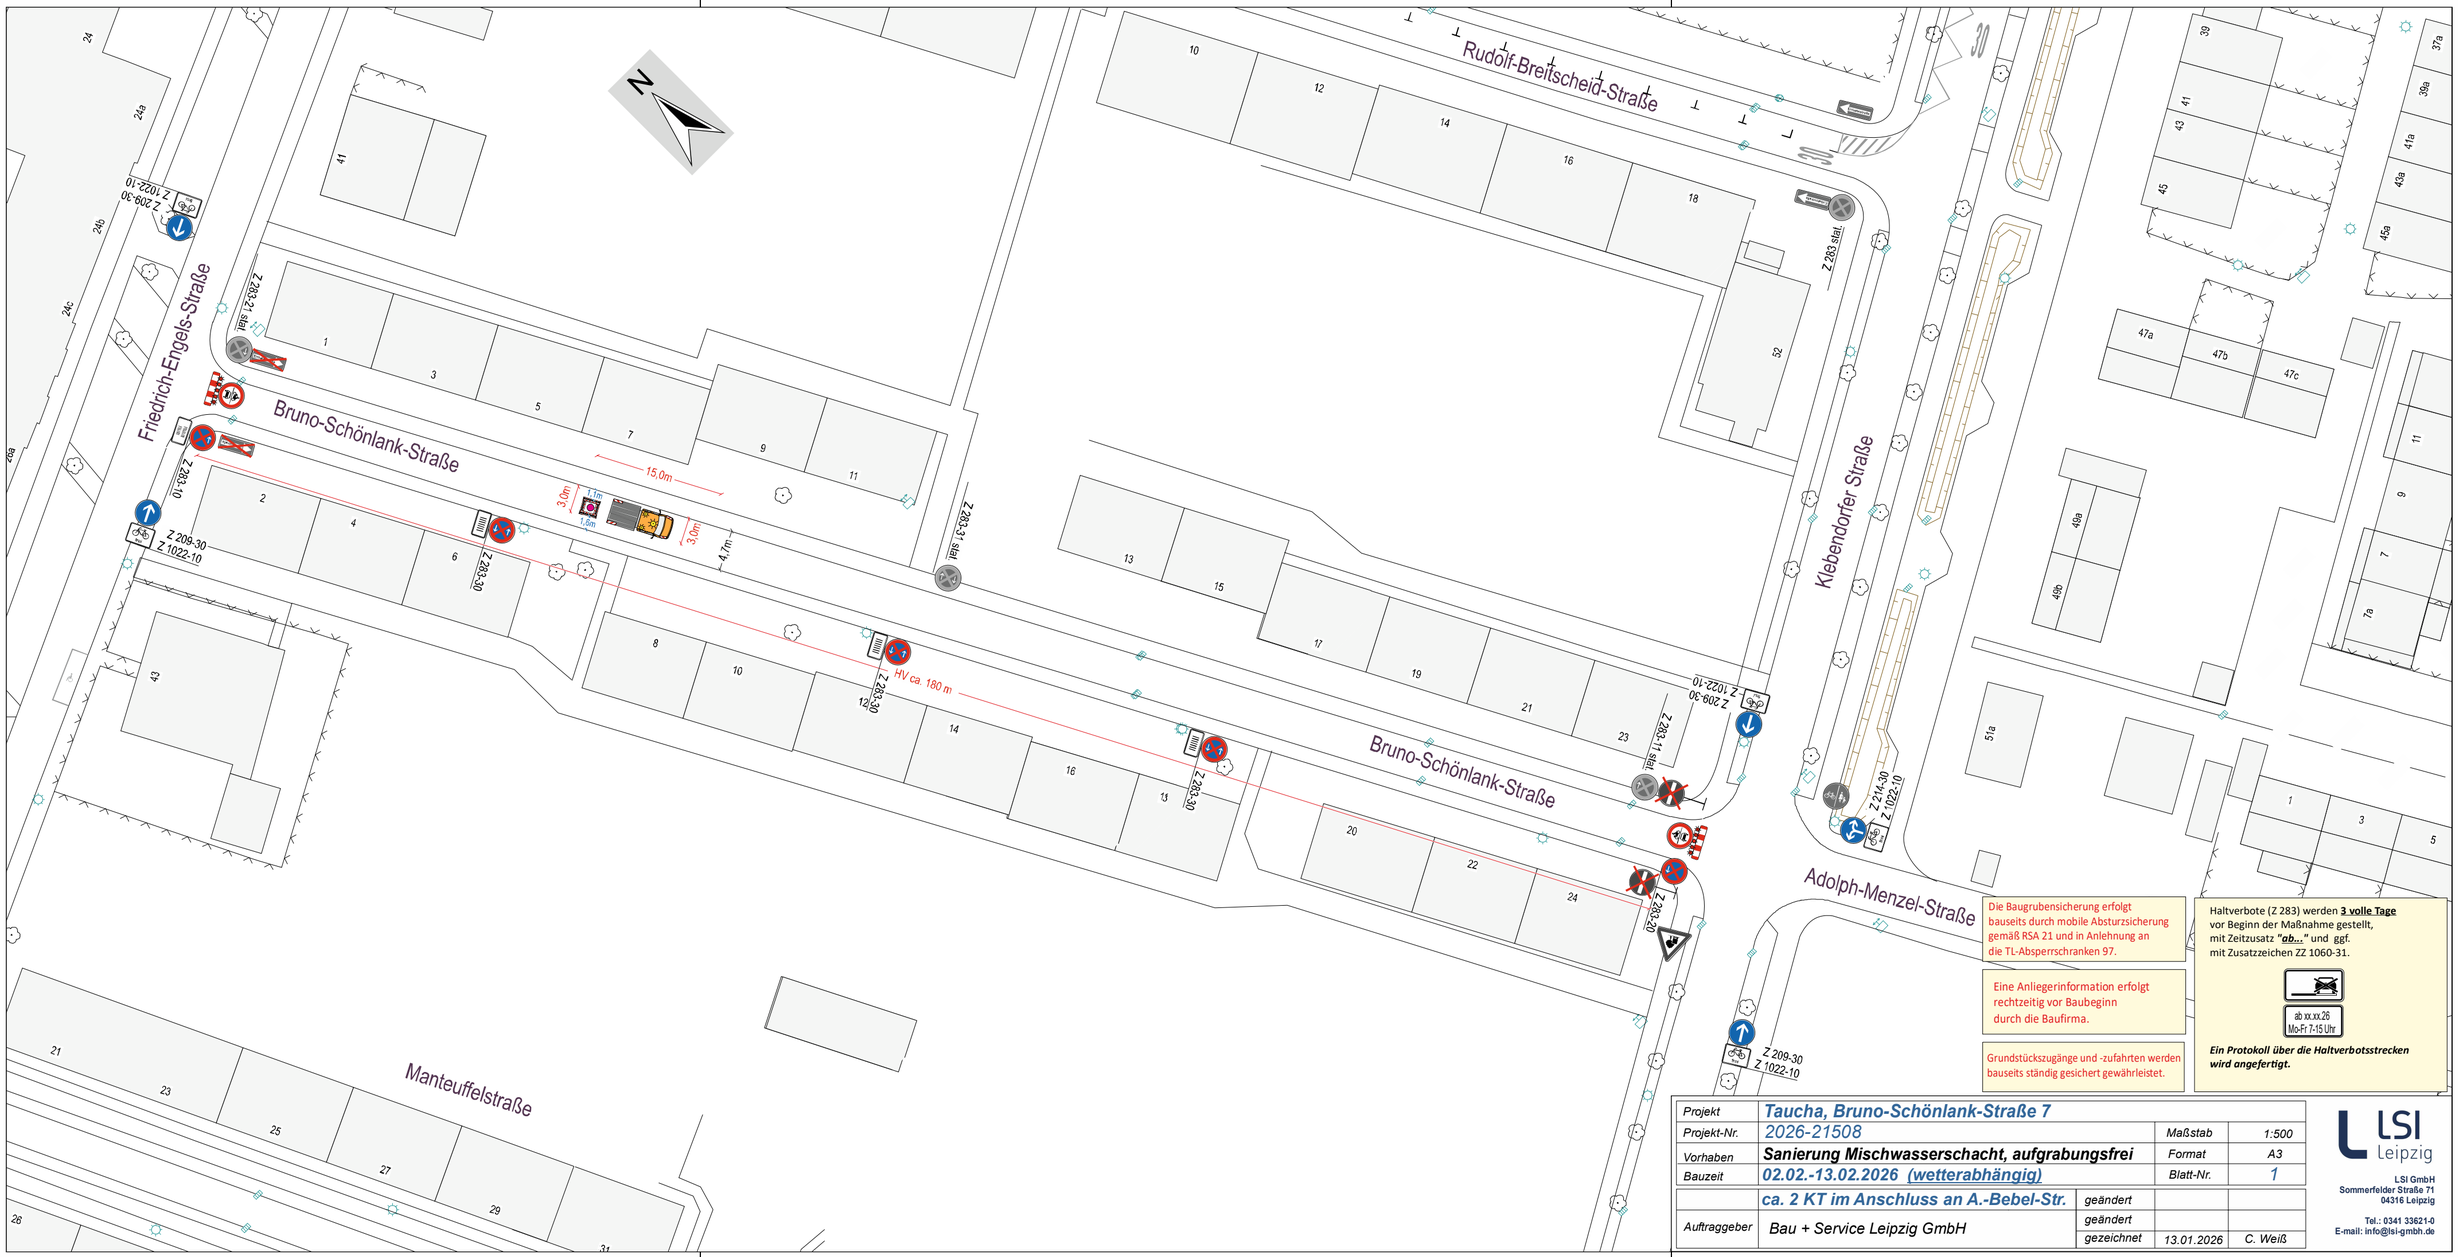

Die Baugrubensicherung erfolgt bauseits durch mobile Absturzsicherung gemäß RSA 21 und in Anlehnung an die TL-Absperrschranken 97.

Eine Anliegerinformation erfolgt rechtzeitig vor Baubeginn durch die Baufirma.

Grundstückszugänge und -zufahrten werden bauseits ständig gesichert gewährleistet.

Haltverbote (Z 283) werden **3 volle Tage** vor Beginn der Maßnahme gestellt, mit Zeitzusatz "***ab...***" und ggf. mit Zusatzzeichen ZZ 1060-31.

ab xx.xx.26
Mo-Fr 7-15 Uhr

Ein Protokoll über die Haltverbotsstrecken wird angefertigt.

Projekt	*Taucha, Bruno-Schönlank-Straße 7*		
Projekt-Nr.	*2026-21508*	Maßstab	1:500
Vorhaben	**Sanierung Mischwasserschacht, aufgrabungsfrei**	Format	A3
Bauzeit	*02.02.-13.02.2026 (wetterabhängig)*	Blatt-Nr.	1
	ca. 2 KT im Anschluss an A.-Bebel-Str.	geändert	
Auftraggeber	Bau + Service Leipzig GmbH	geändert	
		gezeichnet	13.01.2026 C. Weiß

LSI Leipzig
LSI GmbH
Sommerfelder Straße 71
04316 Leipzig
Tel.: 0341 33621-0
E-mail: info@lsi-gmbh.de