



**Flächen Aufgrabung**  
 1 - Fahrbahn  
 Schachteinstieg **2 Stück**  
 2 - Gehbahn  
 10,00m x 2,00m **= 20,00m<sup>2</sup>**

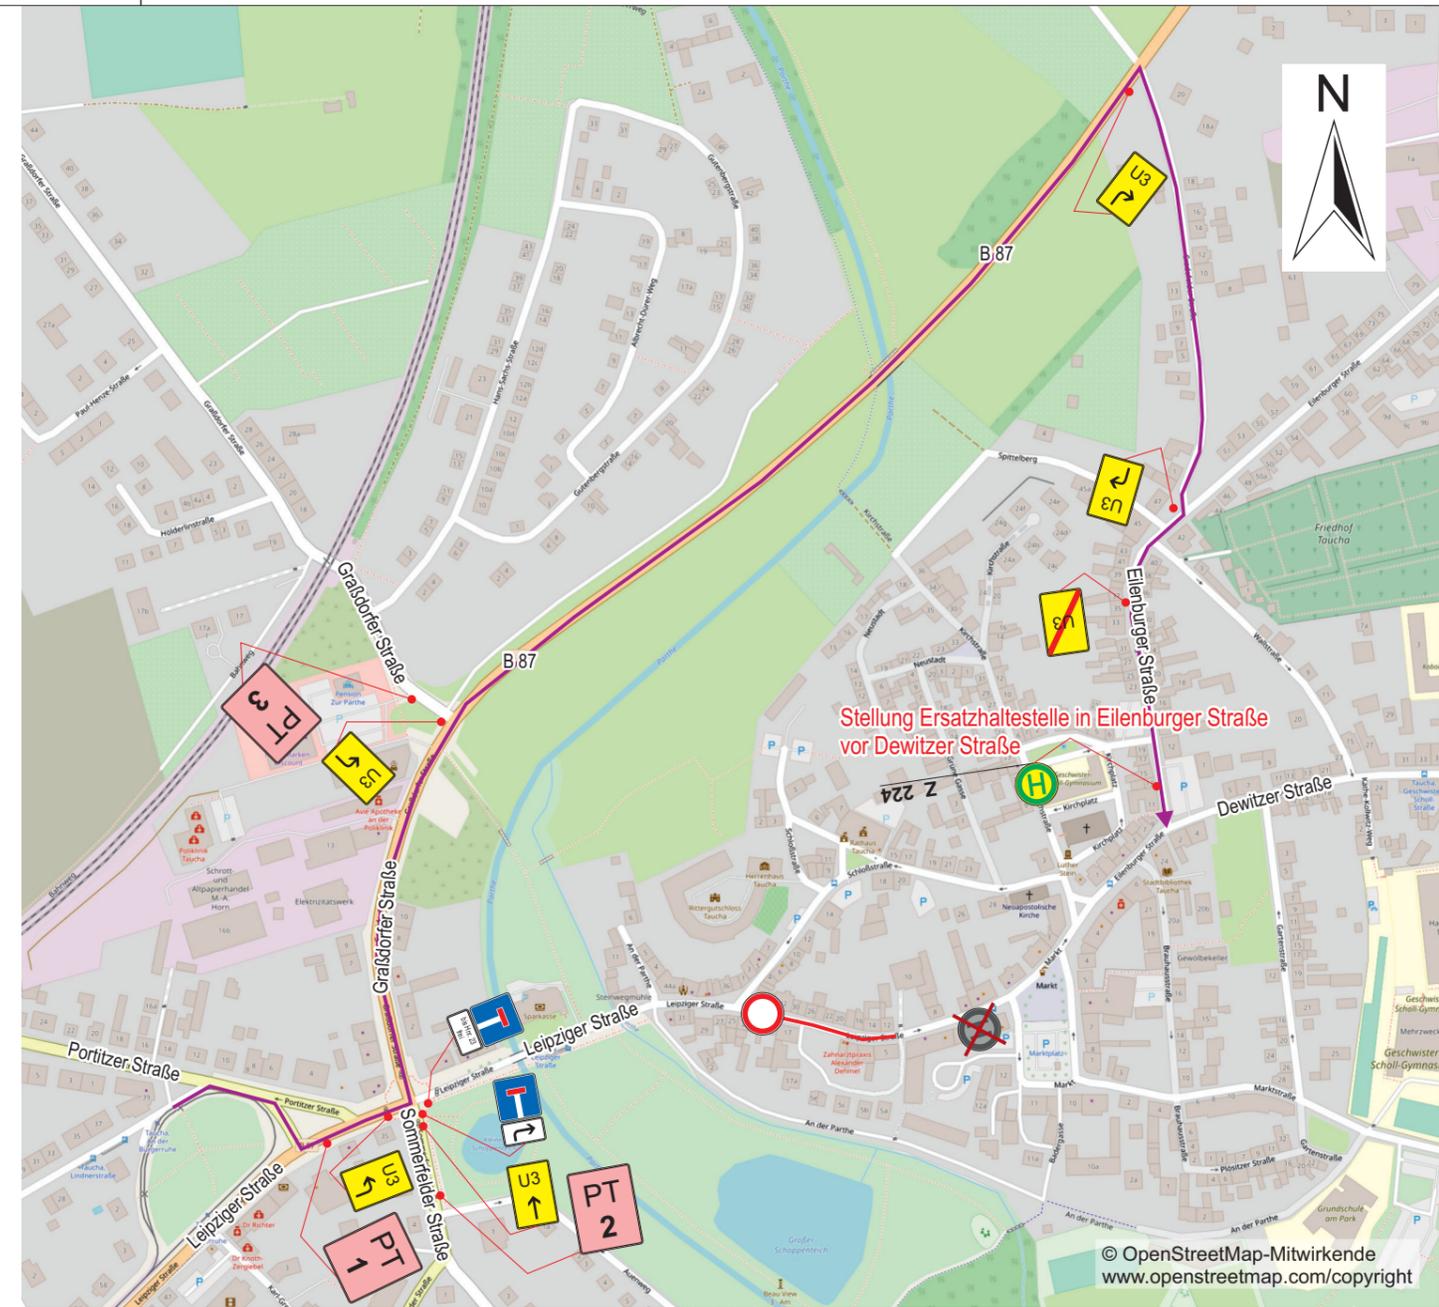

Haltverbote (Z 283) sind **3 volle Tage** vor Beginn der Maßnahme zu stellen mit Zusatz **Z 1060-31** und mit Zusatz **ab xx.xx.xx Z 1040-34**. Ein Protokoll über die Haltverbotsstrecken ist anzufertigen.

Die Baugrubensicherung hat **bauseits** entsprechend der TL - Absperrschranken zu erfolgen

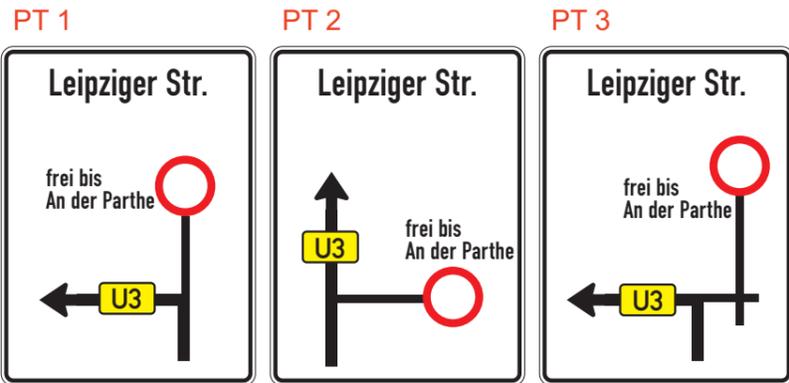

Dieser Plan ist urheberrechtlich geschützt und darf nicht ohne schriftliches Einverständnis der Urheber weiter verwendet werden!

Ausführende Firma: <b>Kai-Uwe Gutseel - Straßen-/Tiefbau</b> Vierzehn-Bäume-Weg 60, 04357 Leipzig		Verantwortlicher Bauleiter: <b>Herr Gutseel</b> 0341 6001786	
Zeitraum: <b>siehe Antrag</b>		Leipziger Straße	
Bauvorhaben: <b>Schachtrückbau</b> HV-Zone, Sperrung der Fahrbahn, Umleitungsbeschilderung Verkehrszeichenplan			
 B.A.S. Verkehrstechnik AG Berliner Straße 79 04129 Leipzig	bearbeitet/ geprüft	Datum 14.07.23	Name Nobis
	Telefon	0341 - 59 68 201	Blattgröße DIN A3
	Projekt-Nr.	1300043467-CK	Maßstab 1:500
			Plan-Nr. 1