


Projekt	Taucha, Karl-Große-Straße 1		
Projekt-Nr.	2025-21934	Maßstab	1:500
Vorhaben	Rückbau AW-Schacht	Format	A3
Plan		Blatt-Nr.	1
Bauzeit	25.08.2025 - 29.08.2025	geändert	
Auftraggeber	Kommunale Wasserwerke Leipzig GmbH Bau und Service Leipzig GmbH	geändert	
		gezeichnet	18.07.2025 C. Weiß

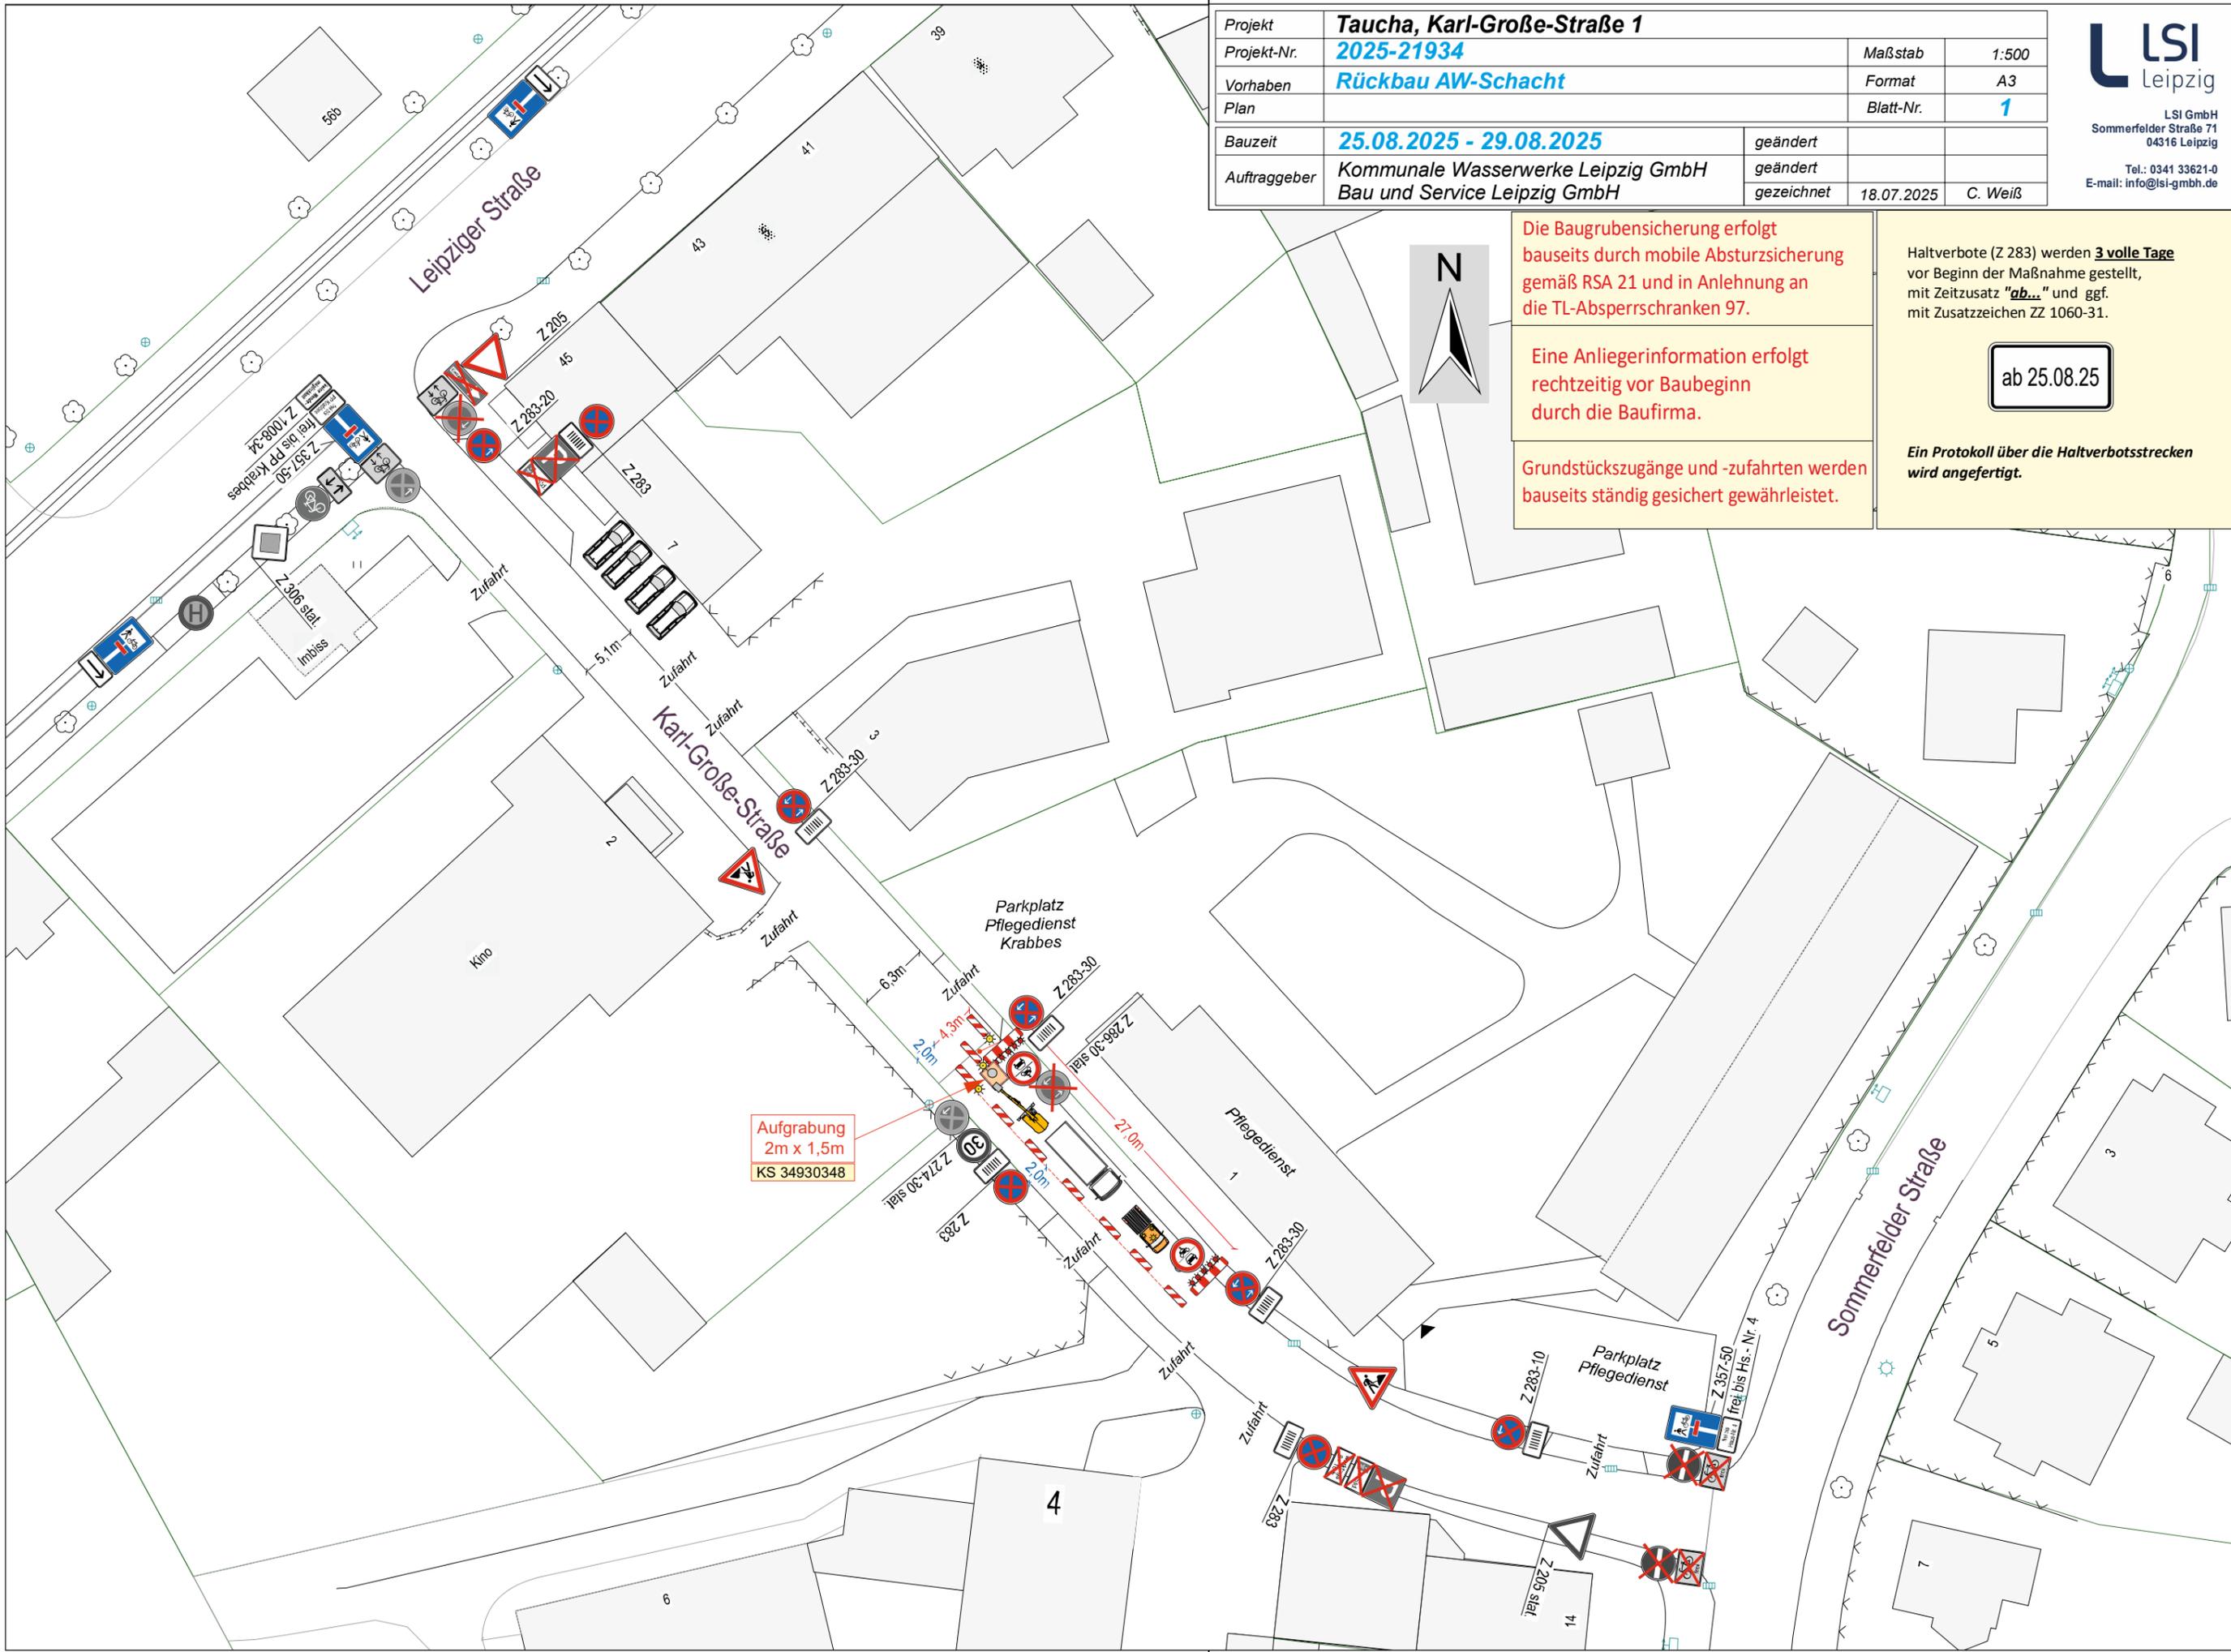

Die Baugrubensicherung erfolgt bauseits durch mobile Absturzsicherung gemäß RSA 21 und in Anlehnung an die TL-Absperrschranken 97.

Eine Anliegerinformation erfolgt rechtzeitig vor Baubeginn durch die Baufirma.

Grundstückszugänge und -zufahrten werden bauseits ständig gesichert gewährleistet.

Haltverbote (Z 283) werden **3 volle Tage** vor Beginn der Maßnahme gestellt, mit Zeitzusatz "**ab...**" und ggf. mit Zusatzzeichen ZZ 1060-31.

ab 25.08.25

Ein Protokoll über die Haltverbotsstrecken wird angefertigt.

Aufgrabung
2m x 1,5m
KS 34930348