


Bauvorhaben		Taucha, Otto-Schmidt-Straße 12	
Plan- beschreibung	ADK für setzen ELT-Station		
Bauzeit	30.10.2025		
Auftraggeber	Richter Kran und Schwerlast GmbH		
Name		Richter, Andre	
Datum		14.10.2025	
Maßstab			
Blatt-Nr.		1	

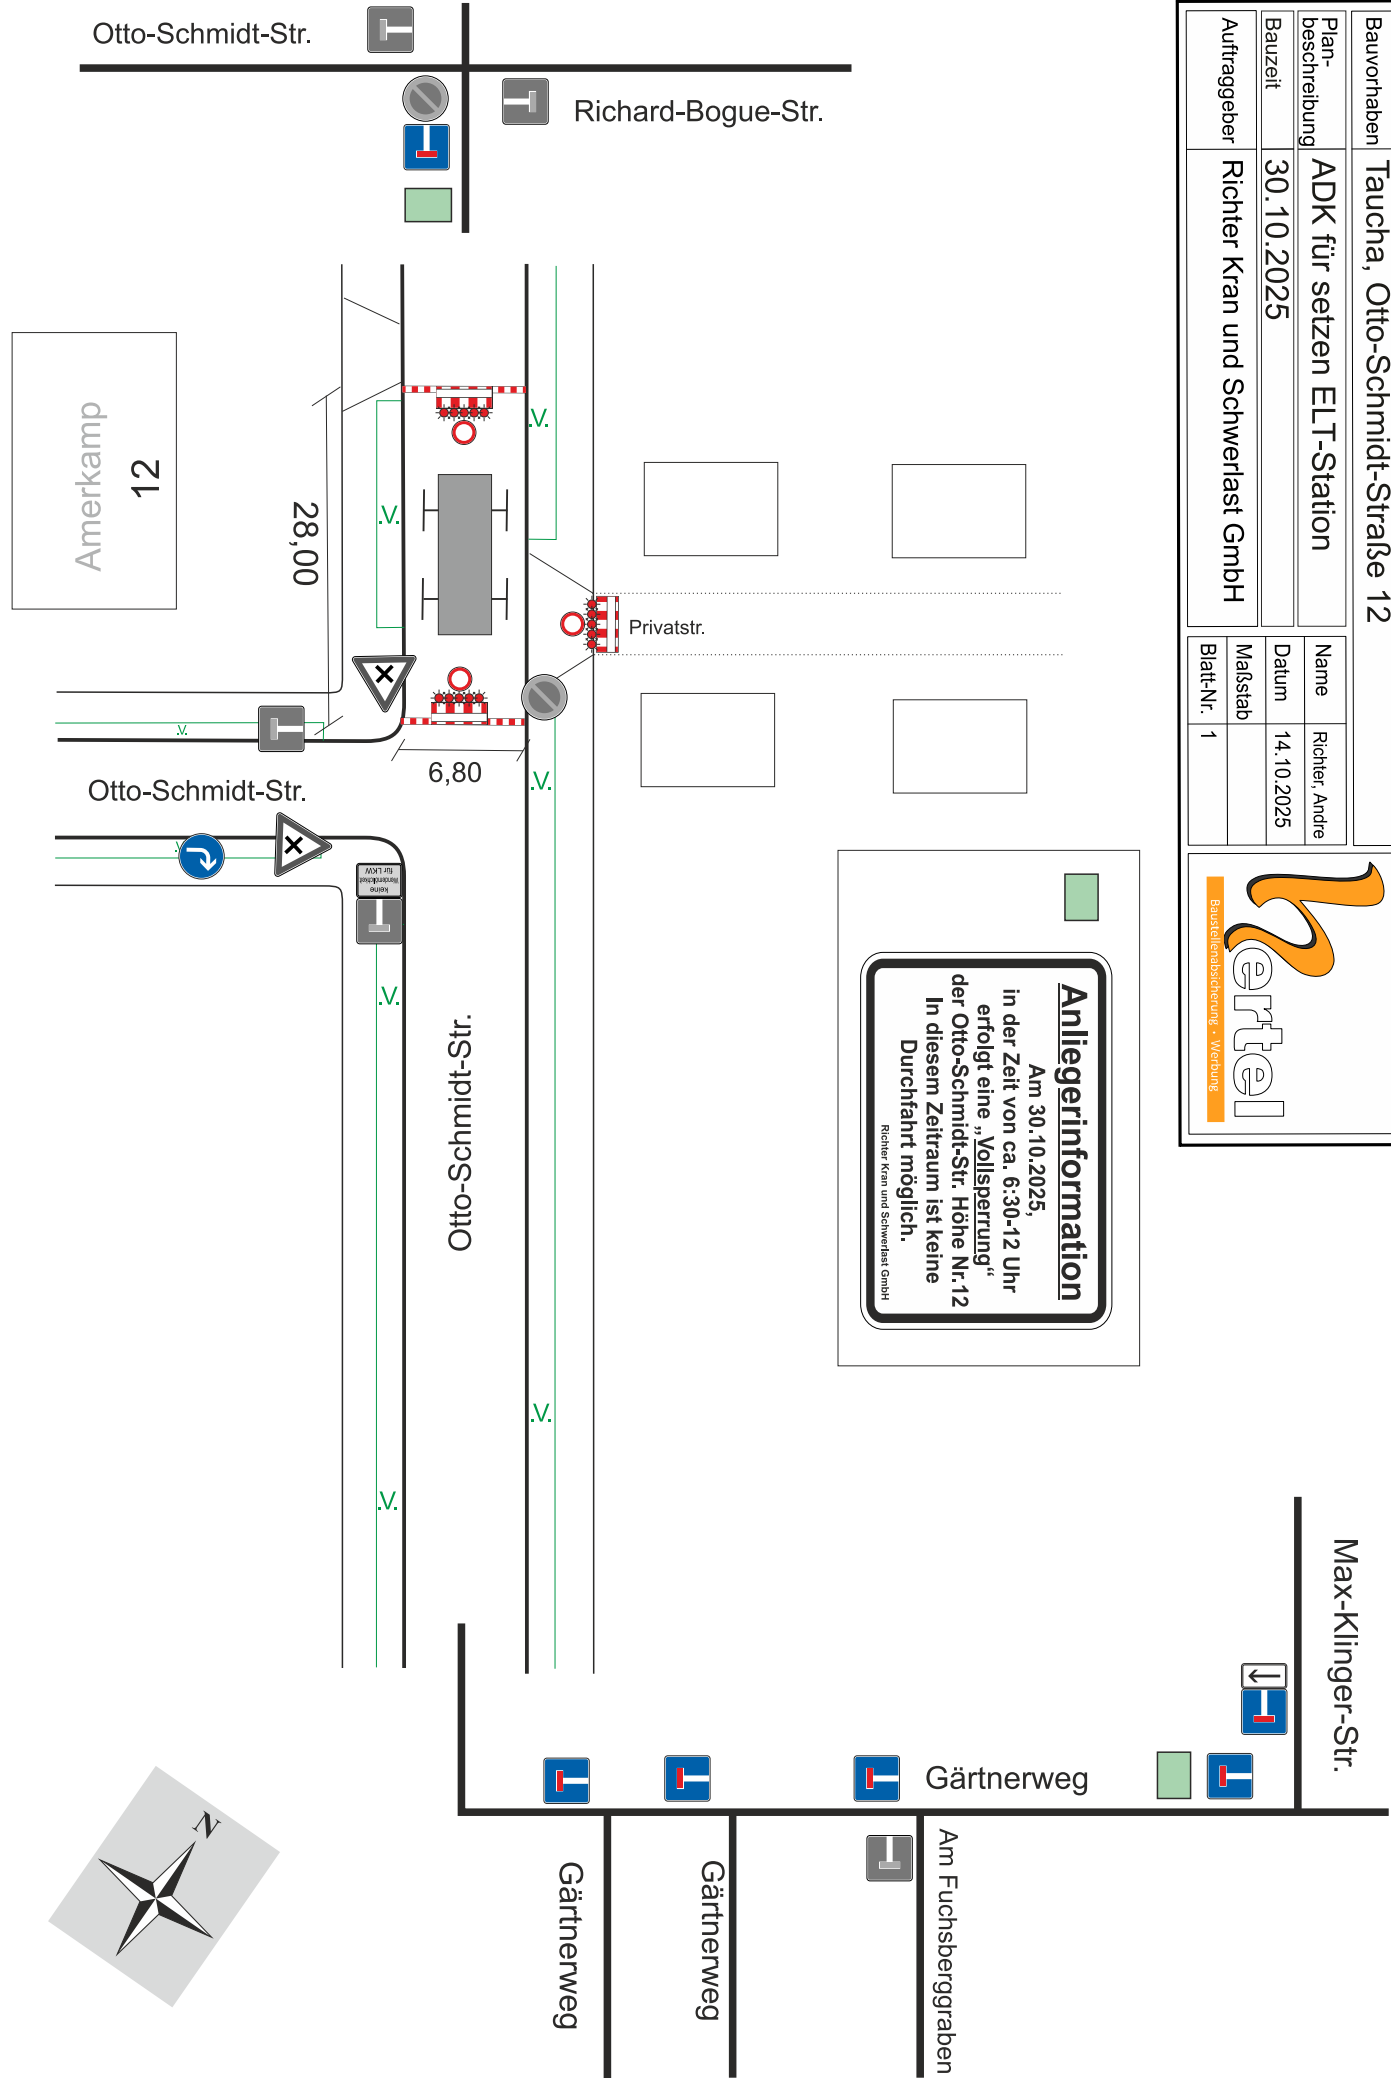

Bauteilebeschreibung - Werbung





Anliegerinformation
Am 30.10.2025,
in der Zeit von ca. 6:30-12 Uhr
erfolgt eine „Vollsperrung“
der Otto-Schmidt-Str. Höhe Nr.12
In diesem Zeitraum ist keine
Durchfahrt möglich.
Richter Kran und Schwerlast GmbH

Max-Klinger-Str.



Gärtnernweg



Am Fuchsberggraben



Gärtnernweg

Gärtnernweg

Otto-Schmidt-Str.



Richard-Bogue-Str.



Amerkamp

12

28,00

6,80

Otto-Schmidt-Str.

Otto-Schmidt-Str.

