PLANZEICHNUNG (Teil A)

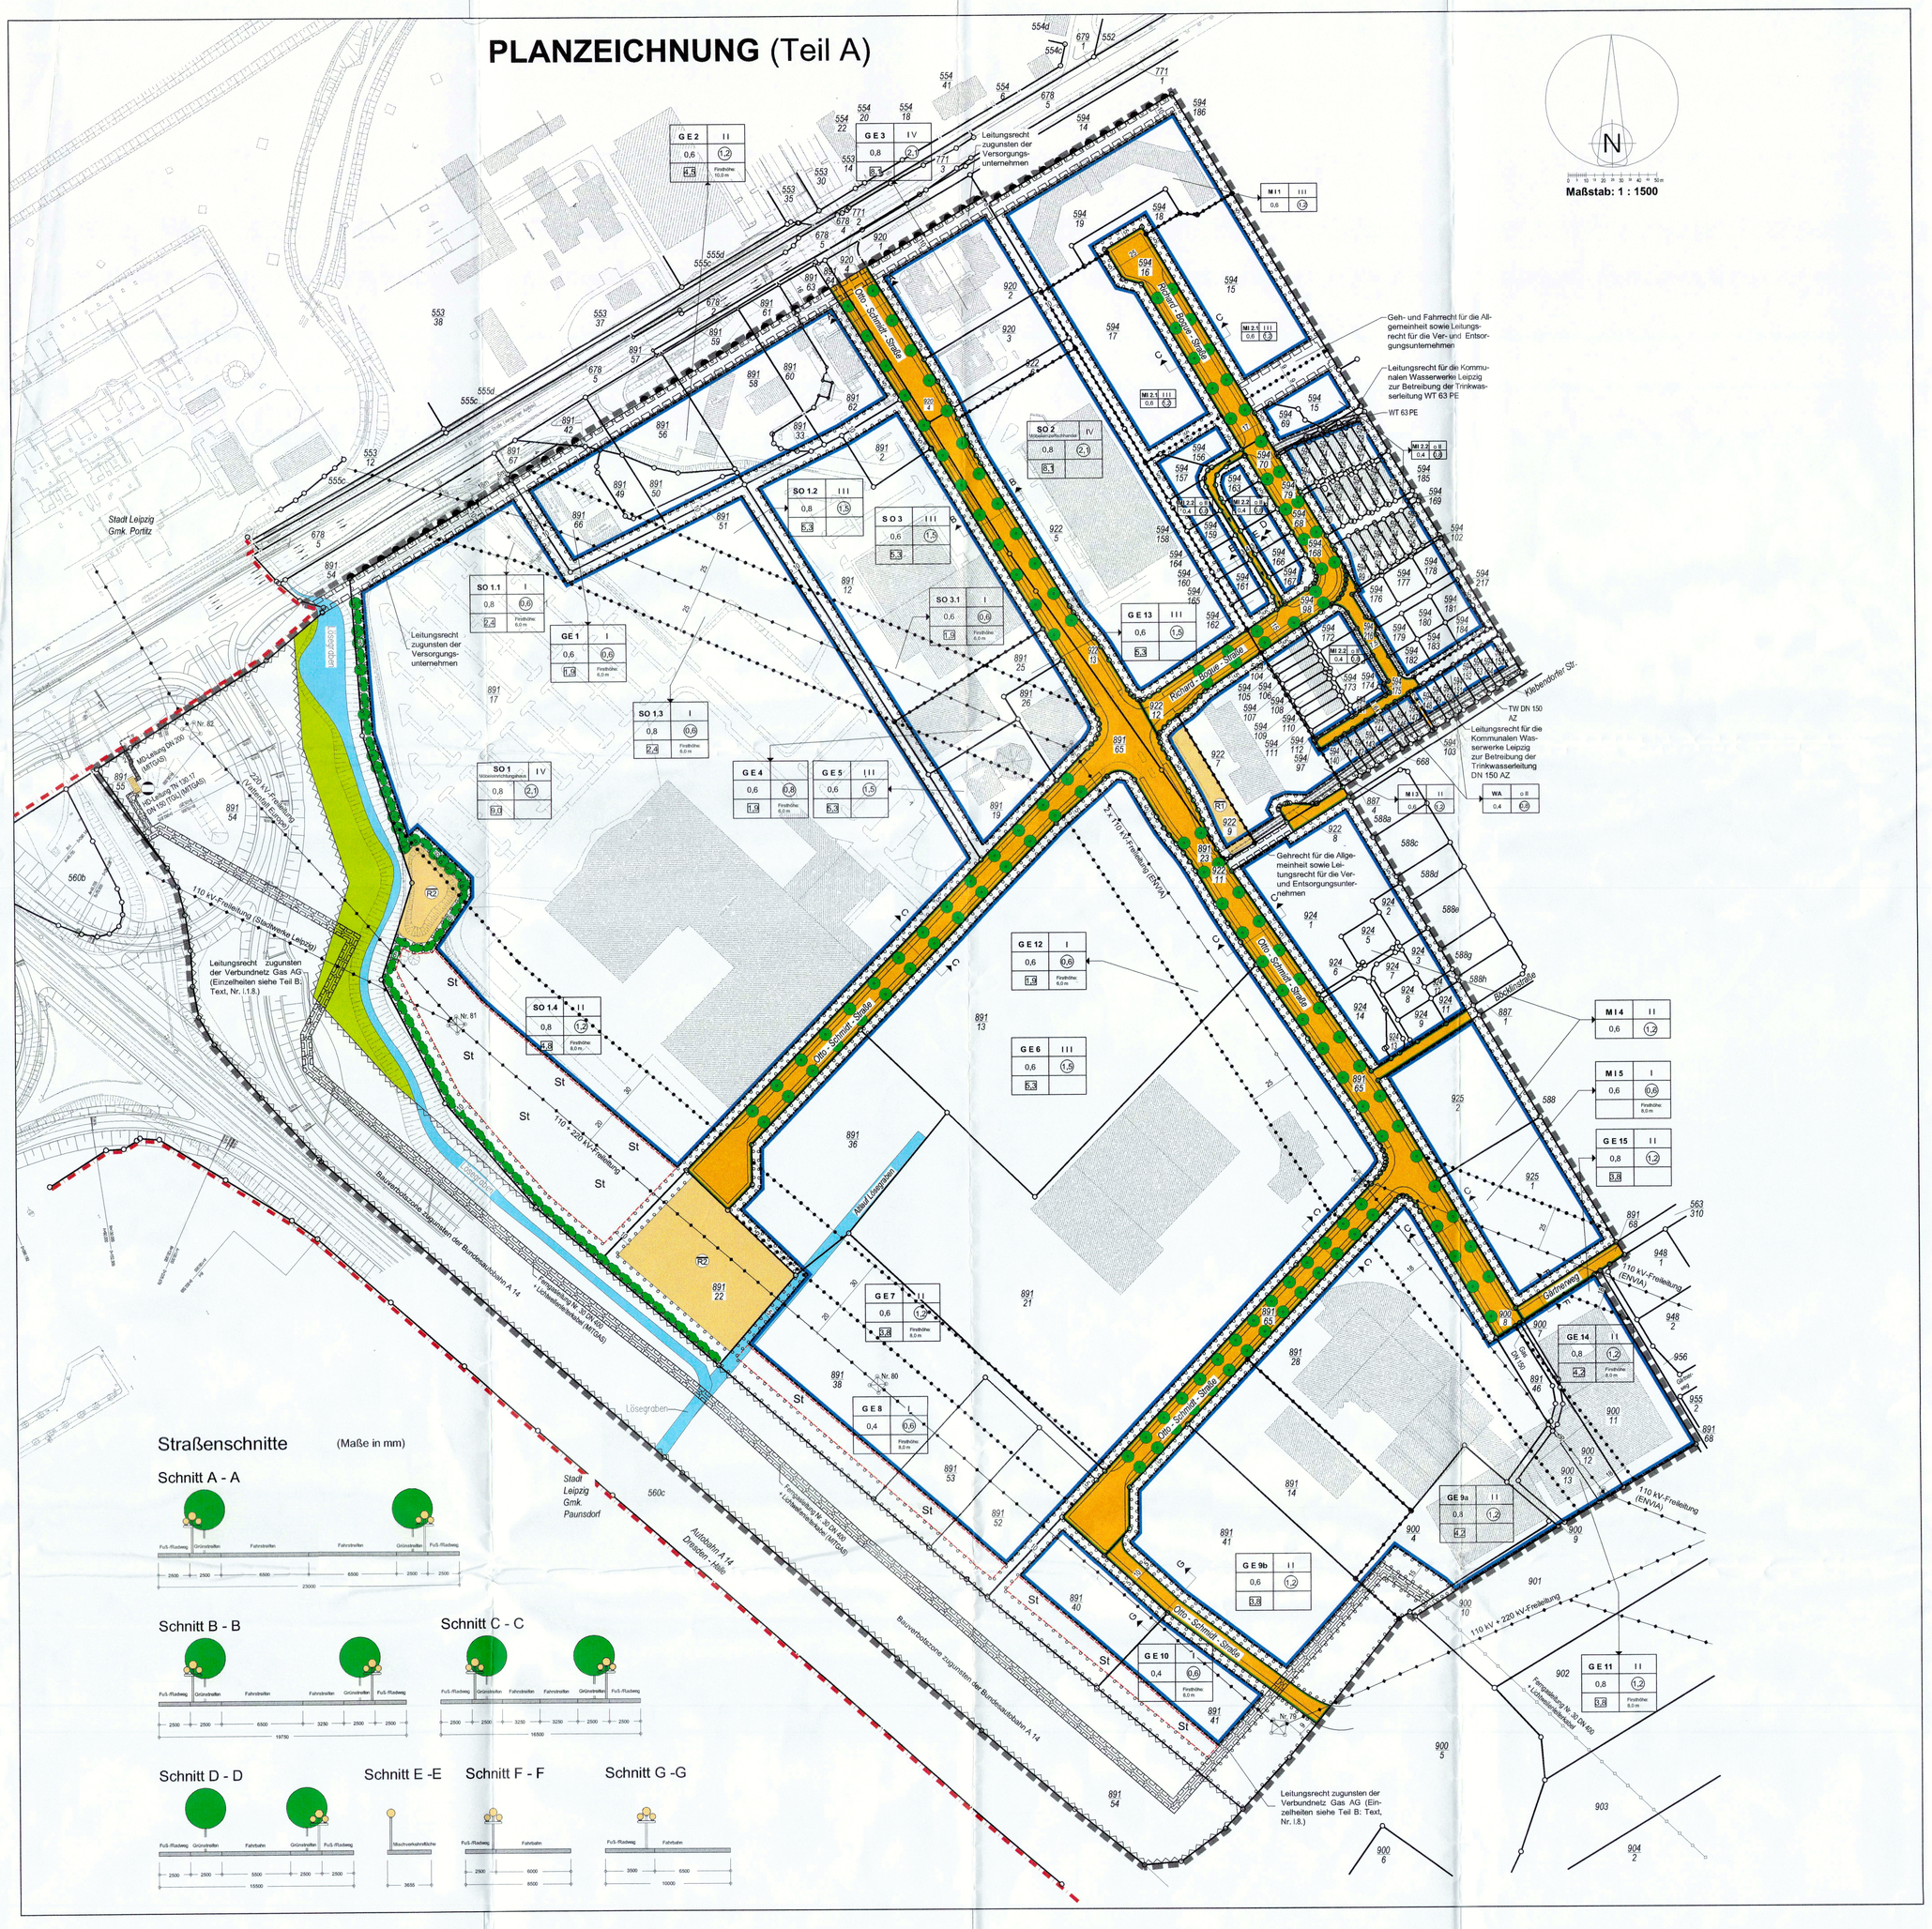
N
Maßstab: 1 : 1500
Stadt Leipzig
Gmk. Portitz
Gmk. Paunsdorf
Straßenschnitte
(Maße in mm)
Schnitt A - A
Schnitt B - B
Schnitt C - C
Schnitt D - D
Schnitt E -E
Schnitt F - F
Schnitt G -G
Fuß-/Radweg
Grünstreifen
Fahrbahn
Gehweg
Bauschutzhindernis
Leitungsrecht zugunsten der Versorgungs-unternehmen
Geh- und Fahrrecht für die Allgemeinheit sowie Leitungsrecht für die Ver-und Entsorgungsunternehmen
Leitungsrecht für die Kommunalen Wasserwerke Leipzig zur Betreibung der Trinkwasserleitung WT 63 PE
WT 63 PE
Leitungsrecht zugunsten der Verbundnetz Gas AG (Einzelheiten siehe Teil B: Text, Nr. I.1.8.)
Leitungsrecht zugunsten der Verbundnetz Gas AG