

BEBAUUNGSPLAN NR. 3 Gewerbegebiet Pönitzer Dreieck

mit integriertem Grünordnungsplan

siehe Legende: Ausgleichsmaßnahme - Umgestaltung Cradefelder Graben

M 1:1000

Ausgleichsmaßnahme - Umgestaltung Cradefelder Graben


ca. M 1:1000

Schema der Nutzungsschablonen für BG1 und BG2


Gebietsart	Geschosszahl	GE	I - III	GEa	I - III
Grundflächenzahl		0,8	2,4	0,8	2,4
Bauweise	Dachneigung	0	2,5° - 40°	0	2,5° - 40°

BG 1 BG 2


Straßenquerschnitt M 1:100

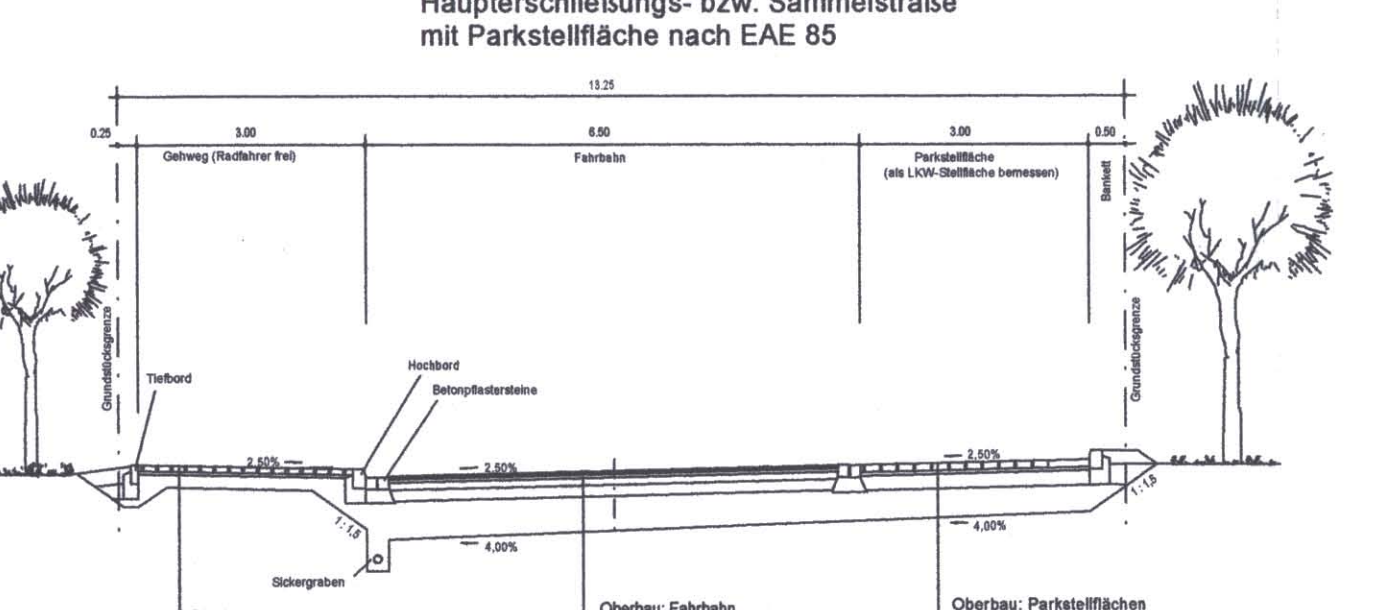


Straßenquerschnitt 2 Antegartenstr. AS

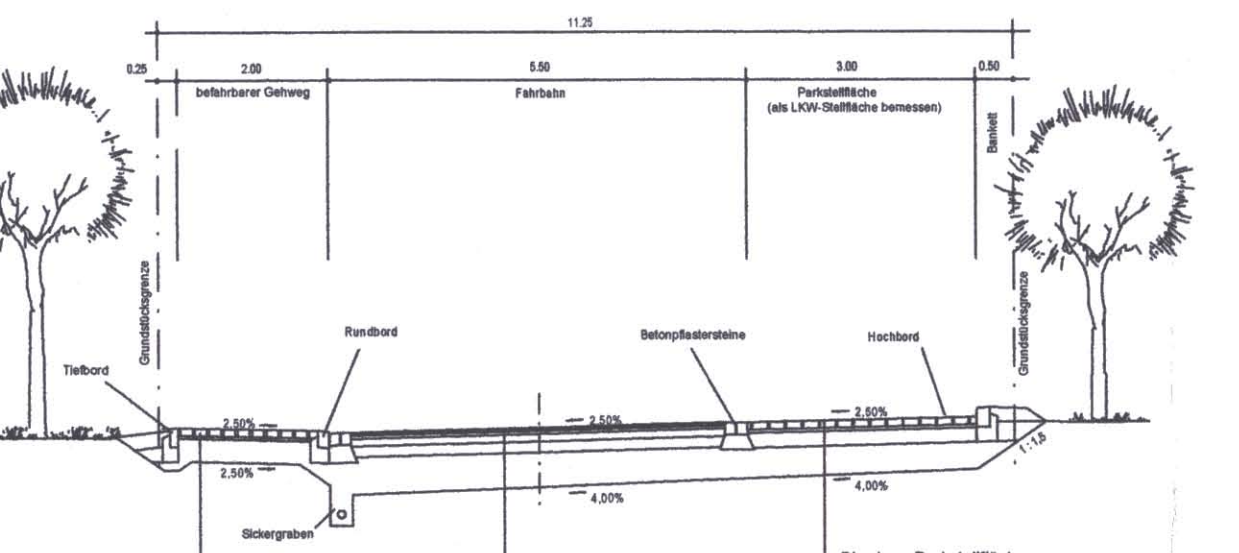


Straßenquerschnitt 3 Antegartenstr. AS 1

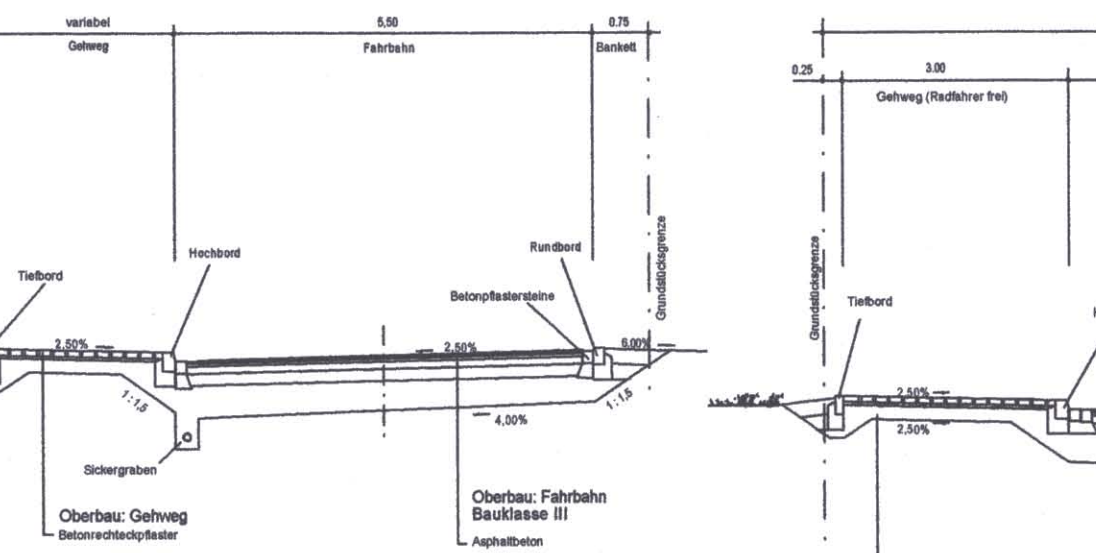

Straßenquerschnitt 4 Haupterschließungs- bzw. Sammelstraße nach EAE 85

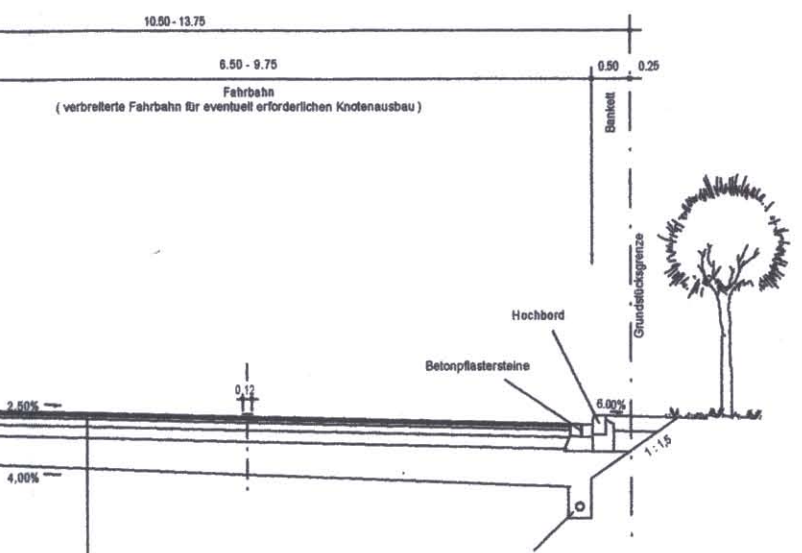

ÜBERSICHTSPLAN M 1:10000

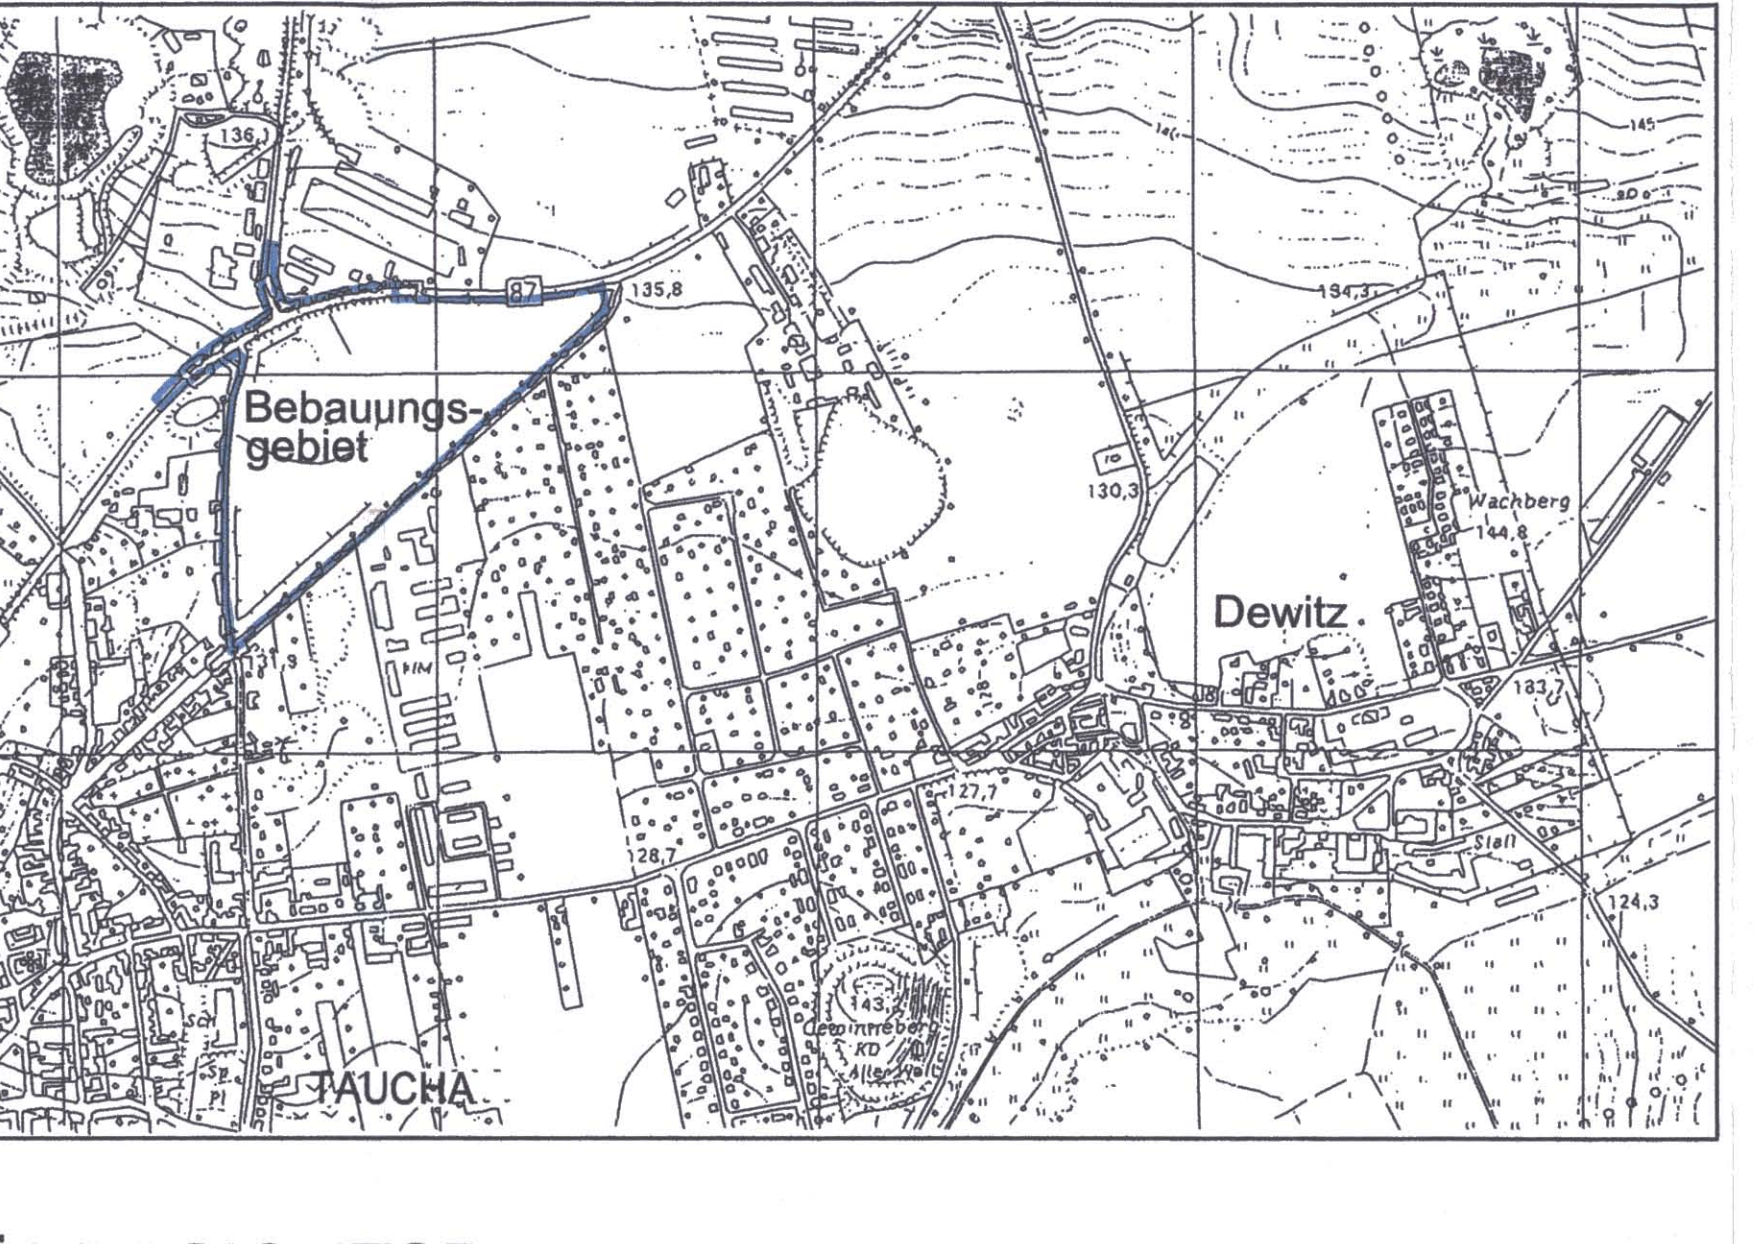

STADT TAUCHA

- 1. förmliche Änderung 1. Planfassung 10.02.2000 überarbeitet 15.01.2001
- 1. förmliche Änderung 2. Planfassung 11.10.2001 redaktionell überarbeitet 11.10.2002

Bebauungsplan Nr. 3 Gewerbegebiet Pönitzer Dreieck mit integriertem Grünordnungsplan

Planzeichnungserklärung


1. Art der baulichen Nutzung § 9 Abs. 2 Nr. 1, § 9 Abs. 1 BauGB

2. Maß der baulichen Nutzung § 9 Abs. 2 Nr. 1, § 9 Abs. 1 BauGB

3. Bauweise, Baugarten, Baufenst § 9 Abs. 1 Nr. 2, § 9 Abs. 1 BauGB

4. Verkehrsflächen § 9 Abs. 1 Nr. 11, § 9 Abs. 1 BauGB

5. Anschließpunkte

6. Freizeitanlagen § 9 Abs. 1 Nr. 15, § 9 Abs. 1 BauGB

7. sonstige Platzzeichen

8. Grenz des baulichen Geltungsbereiches des Bebauungsplans

9. bestehende Grundstücksgrenzen

10. bestehende Grundstücke

11. bestehende Grundstücke

