SIEDLUNG ''AM STEINBRUCH''

STADT TAUCHA DEWITZER - EILENBURGER STRASSE

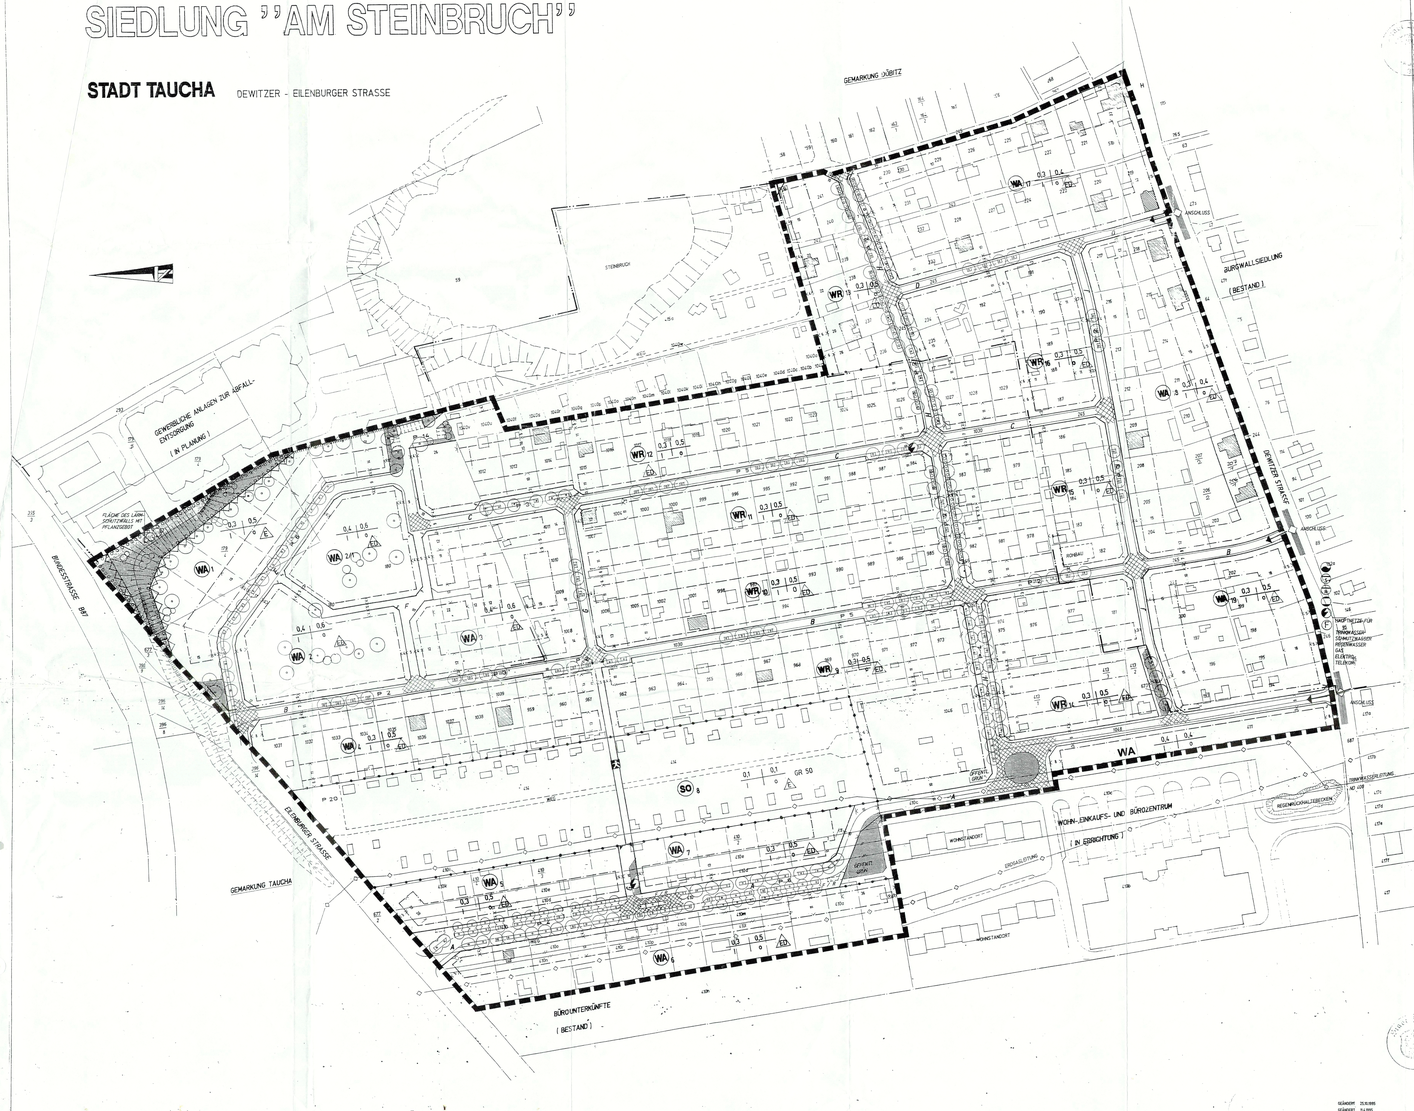
GEMARKUNG DÖBITZ
STEINBRUCH
ANSCHLUSS
JURSWALL-SIEDLUNG
(BESTAND)
DEWITZER STRASSE
GEWERBLICHE ANLAGEN ZUR ABFALL-ENTSORGUNG
(IN PLANUNG)
FLÄCHE DES LÄRM-SCHUTZWALLES MIT PFLANZGEBOT
BAHNHOFSTRASSE B87
WOHN- UND GESCHÄFTSHAUS
WOHN- UND GESCHÄFTSHAUS
WOHN- UND GESCHÄFTSHAUS