


Vorhabensträger:		
Verkehrs - Consult - Leipzig GmbH Georgiring 3 04103 Leipzig		
Bauvorhaben:	Stand: 22.01.2024	
Reha Trinkwasserleitung Seegeritzer Straße in Taucha	Name: Ganzin	
Bauabschnitt 1	Verkehrsführung während der Bauzeit	
Maßstab: 1:500	Blatt-Nr. D-1	

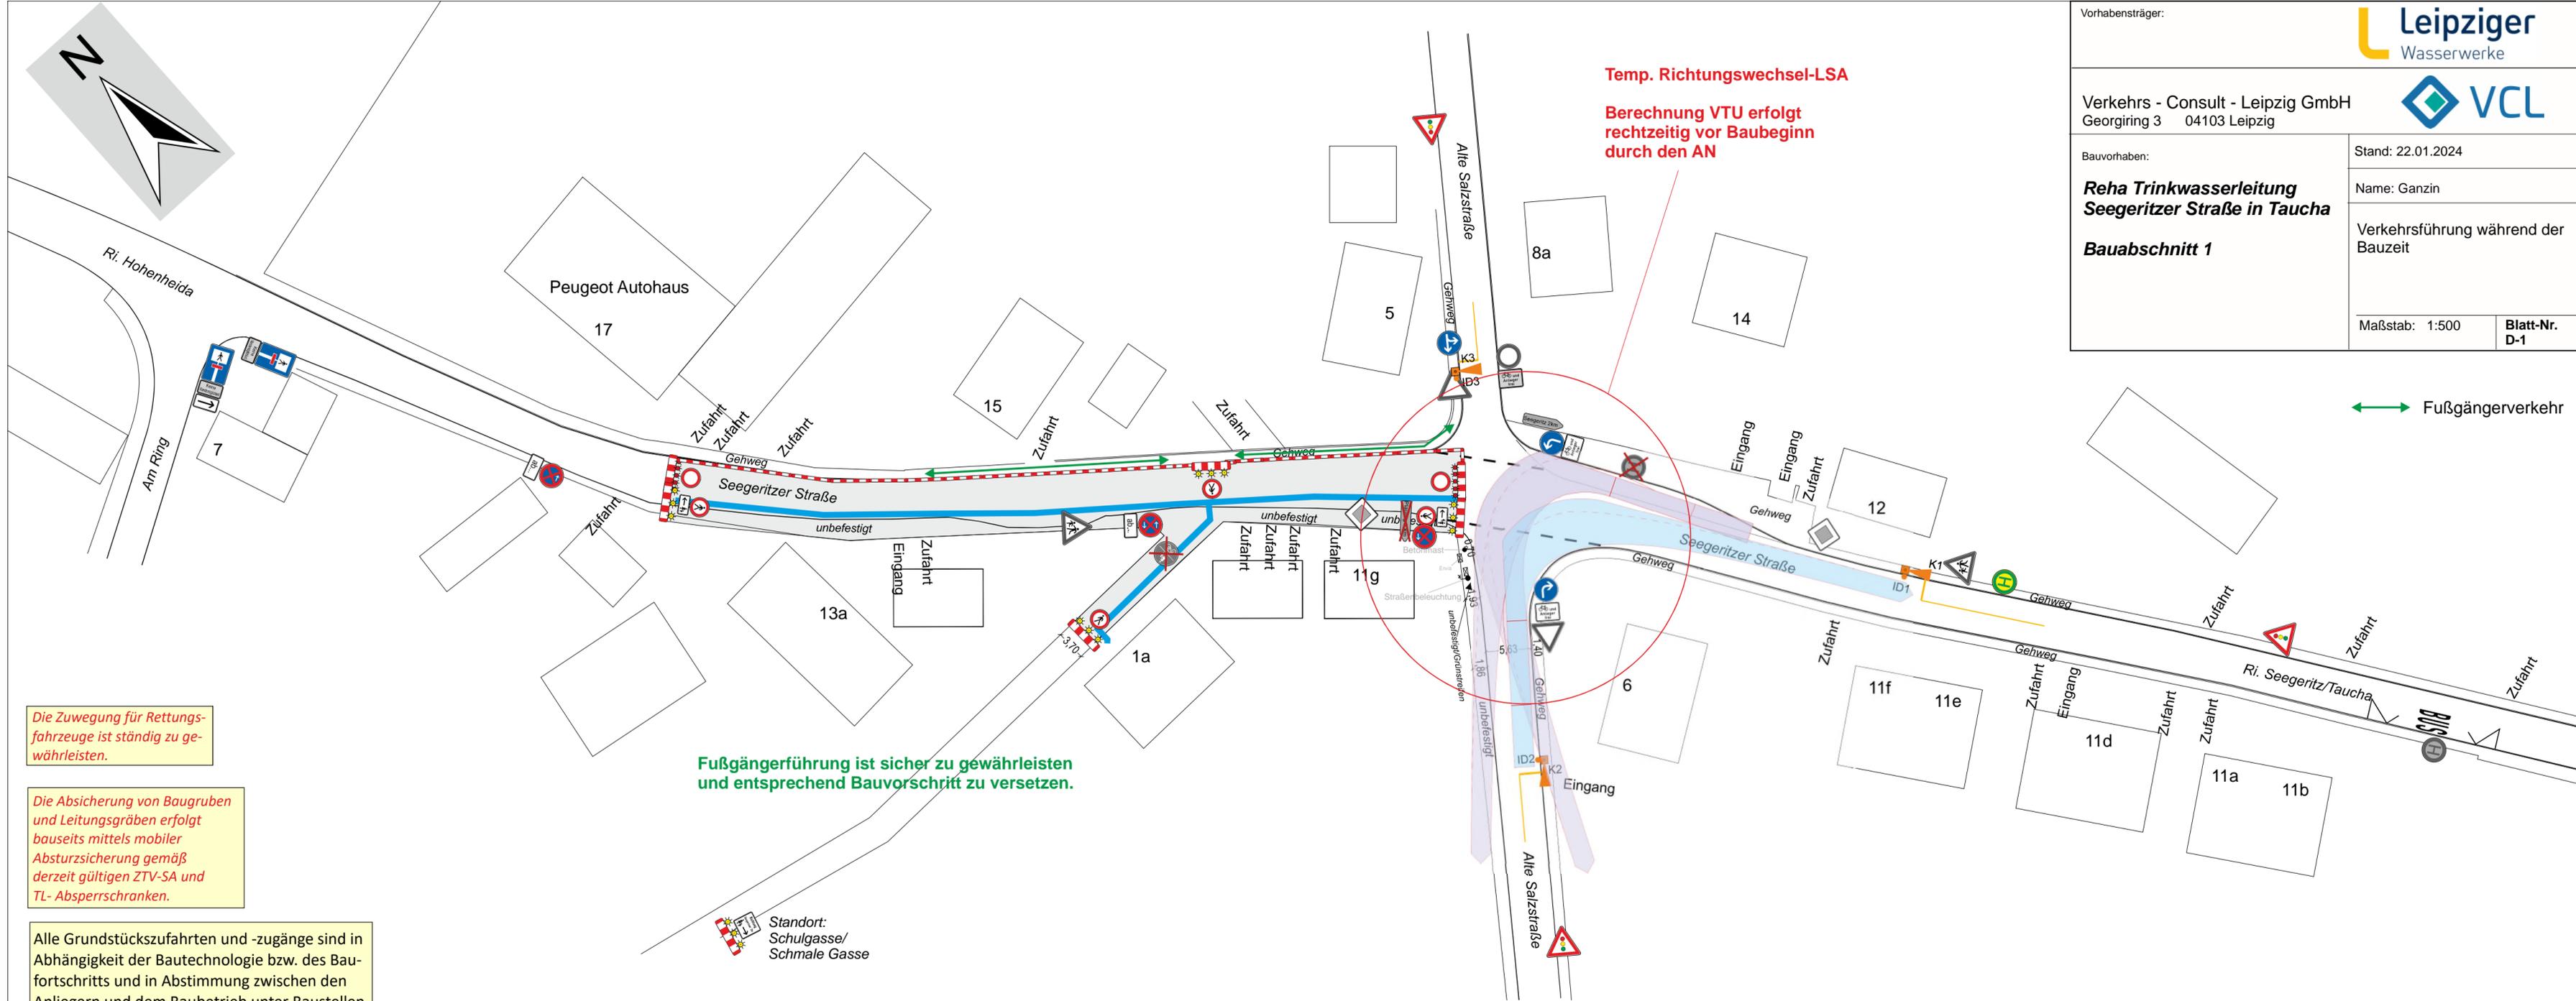

Die Zuwegung für Rettungsfahrzeuge ist ständig zu gewährleisten.


Die Absicherung von Baugruben und Leitungsräben erfolgt bauseits mittels mobiler Absturzsicherung gemäß derzeit gültigen ZTV-SA und TL- Absperrschranken.

Alle Grundstückszufahrten und -zugänge sind in Abhängigkeit der Bautechnologie bzw. des Baufortschritts und in Abstimmung zwischen den Anliegern und dem Baubetrieb unter Baustellenbedingungen zu gewährleisten. (Vorhaltung von Stahlplatten/Gabenbrücken)

Bautechnologisch erforderliche partielle Vollsperrungen sind im Vorfeld mit den Anliegern abzustimmen.

Fußgängerführung ist sicher zu gewährleisten und entsprechend Bauvorschrift zu versetzen.

Standort:
Schulgasse/
Schmale Gasse

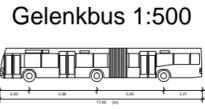

Im Vorfeld der Maßnahme sind die betroffenen Anwohner rechtzeitig über Art, Dauer und Umfang zu informieren.

Haltverbote sind 3 volle Tage vor Baubeginn zu stellen mit Zusatz "ab ...". Eine Dokumentation ist anzufertigen.

Vorhabensträger:



Verkehrs - Consult - Leipzig GmbH
Georgiring 3 04103 Leipzig



Bauvorhaben:

**Reha Trinkwasserleitung
Seegeritzer Straße in Taucha**
Bauabschnitt 1

Stand: 22.01.2024

Name: Ganzin

Verkehrsführung während der
Bauzeit
Umleitungsführung

Maßstab: 1:500

Blatt-Nr.
U-1










Merkwitz
siehe Detail D-1



*Widersprechende Vorwegweiser
sind mittels berührungsfreien Verfahren
abzudecken/ auszukreuzen.*

	Umleitung MIV
	Umleitung ÖPNV
	Hohenheida
	Gottscheina
	Taucha
	Standort temporäre Plantafel

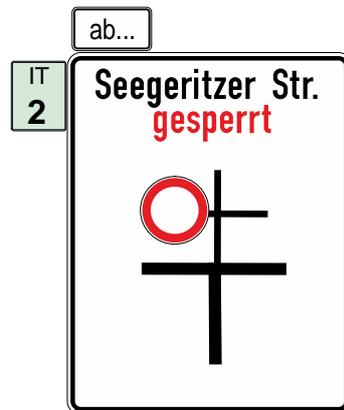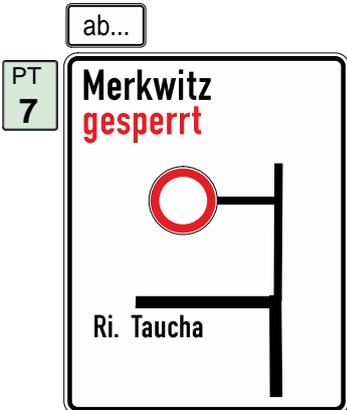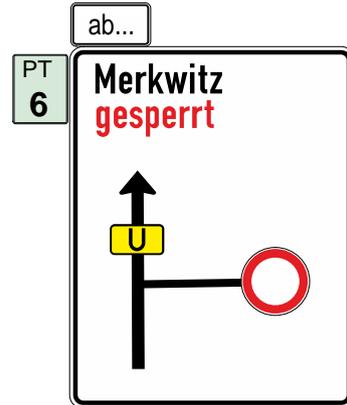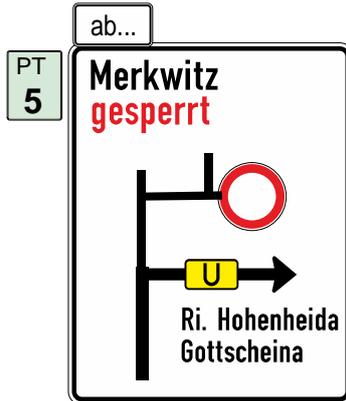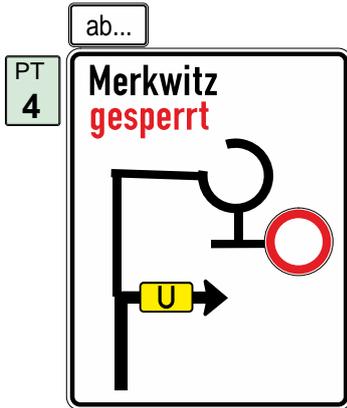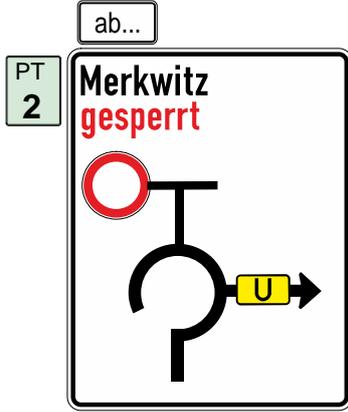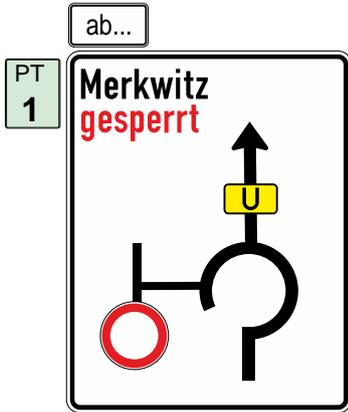

Plantafeln/Infotafeln sind 1 Woche vor Baubeginn zu stellen.

Vorhabensträger:

Leipziger
Wasserwerke

Verkehrs - Consult - Leipzig GmbH
Georgiring 3 04103 Leipzig

VCL

Bauvorhaben:

**Reha Trinkwasserleitung
Seegeritzer Straße in Taucha**

Bauabschnitt 1


Stand: 22.01.2024

Name: Ganzin

Verkehrsführung während der
Bauzeit
Umleitungsführung

Maßstab: ohne

Blatt-Nr.
U-PT-1

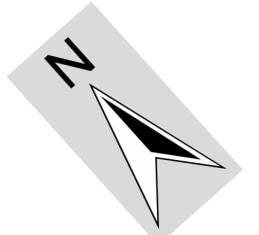

**Baumaßnahme Stadt Taucha
Bauabschnitt 1**

**Baumaßnahme LWW
Bauabschnitt 2
ab dem Beginn der Sommerferien
- Dauer 2 Wochen**

Fußgängerführung ist sicher zu gewährleisten.
Bei Aufgrabungen in der Gehbahn sind
die Fußgängerbrücken/Stahlplatten vorzuhalten.

gesicherte Querungsmöglichkeit für den Fußgänger
über das Baufeld zu gewährleisten
(Grabenbrücke/Stahlplatte). In Abhängigkeit des Bau-
fortschritts variabel versetzen.

**Während der Vollsperrung Knotenbereich Seegeritzer Straße/
Alte Salzstraße ist der Feuerwehrverkehr
aus der Straße Am Park in Richtung Taucha stets zu gewährleisten.
(Einrichtung Rettungsgassen, Stahlplatten vorzusehen)**

Die Zuwegung für Rettungs-
fahrzeuge ist ständig zu ge-
währleisten.

Die Absicherung von Baugruben
und Leitungsräumen erfolgt
bauseits mittels mobiler
Absturzicherung gemäß
derzeit gültigen ZTV-SA und
TL- Absperrschranken.


Alle Grundstückszufahrten und -zugänge sind in
Abhängigkeit der Bautechnologie bzw. des Bau-
fortschritts und in Abstimmung zwischen den
Anliegern und dem Baubetrieb unter Baustellen-
bedingungen zu gewährleisten.
(Vorhaltung von Stahlplatten/Grabenbrücken)

Bautechnologisch erforderliche partielle
Vollsperrungen sind im Vorfeld mit den
Anliegern abzustimmen.

Halbverbote sind 3 volle Tage vor Baubeginn zu stellen
mit Zeitzusatz "ab ..."
Eine Dokumentation ist anzufertigen.

**Im Vorfeld der Maßnahme sind
die betroffenen Anwohner rechtzeitig
über Art, Dauer und Umfang zu informieren.**

Vorhabensträger:			
Verkehrs - Consult - Leipzig GmbH Georgiring 3 04103 Leipzig			
Bauvorhaben:		Stand: 06.02.2024	
Reha Trinkwasserleitung Seegeritzer Straße in Taucha		Name: Ganzin	
Bauabschnitt 2		Verkehrsführung während der Bauzeit	
Maßstab: 1:500		Blatt-Nr. D-2.1	

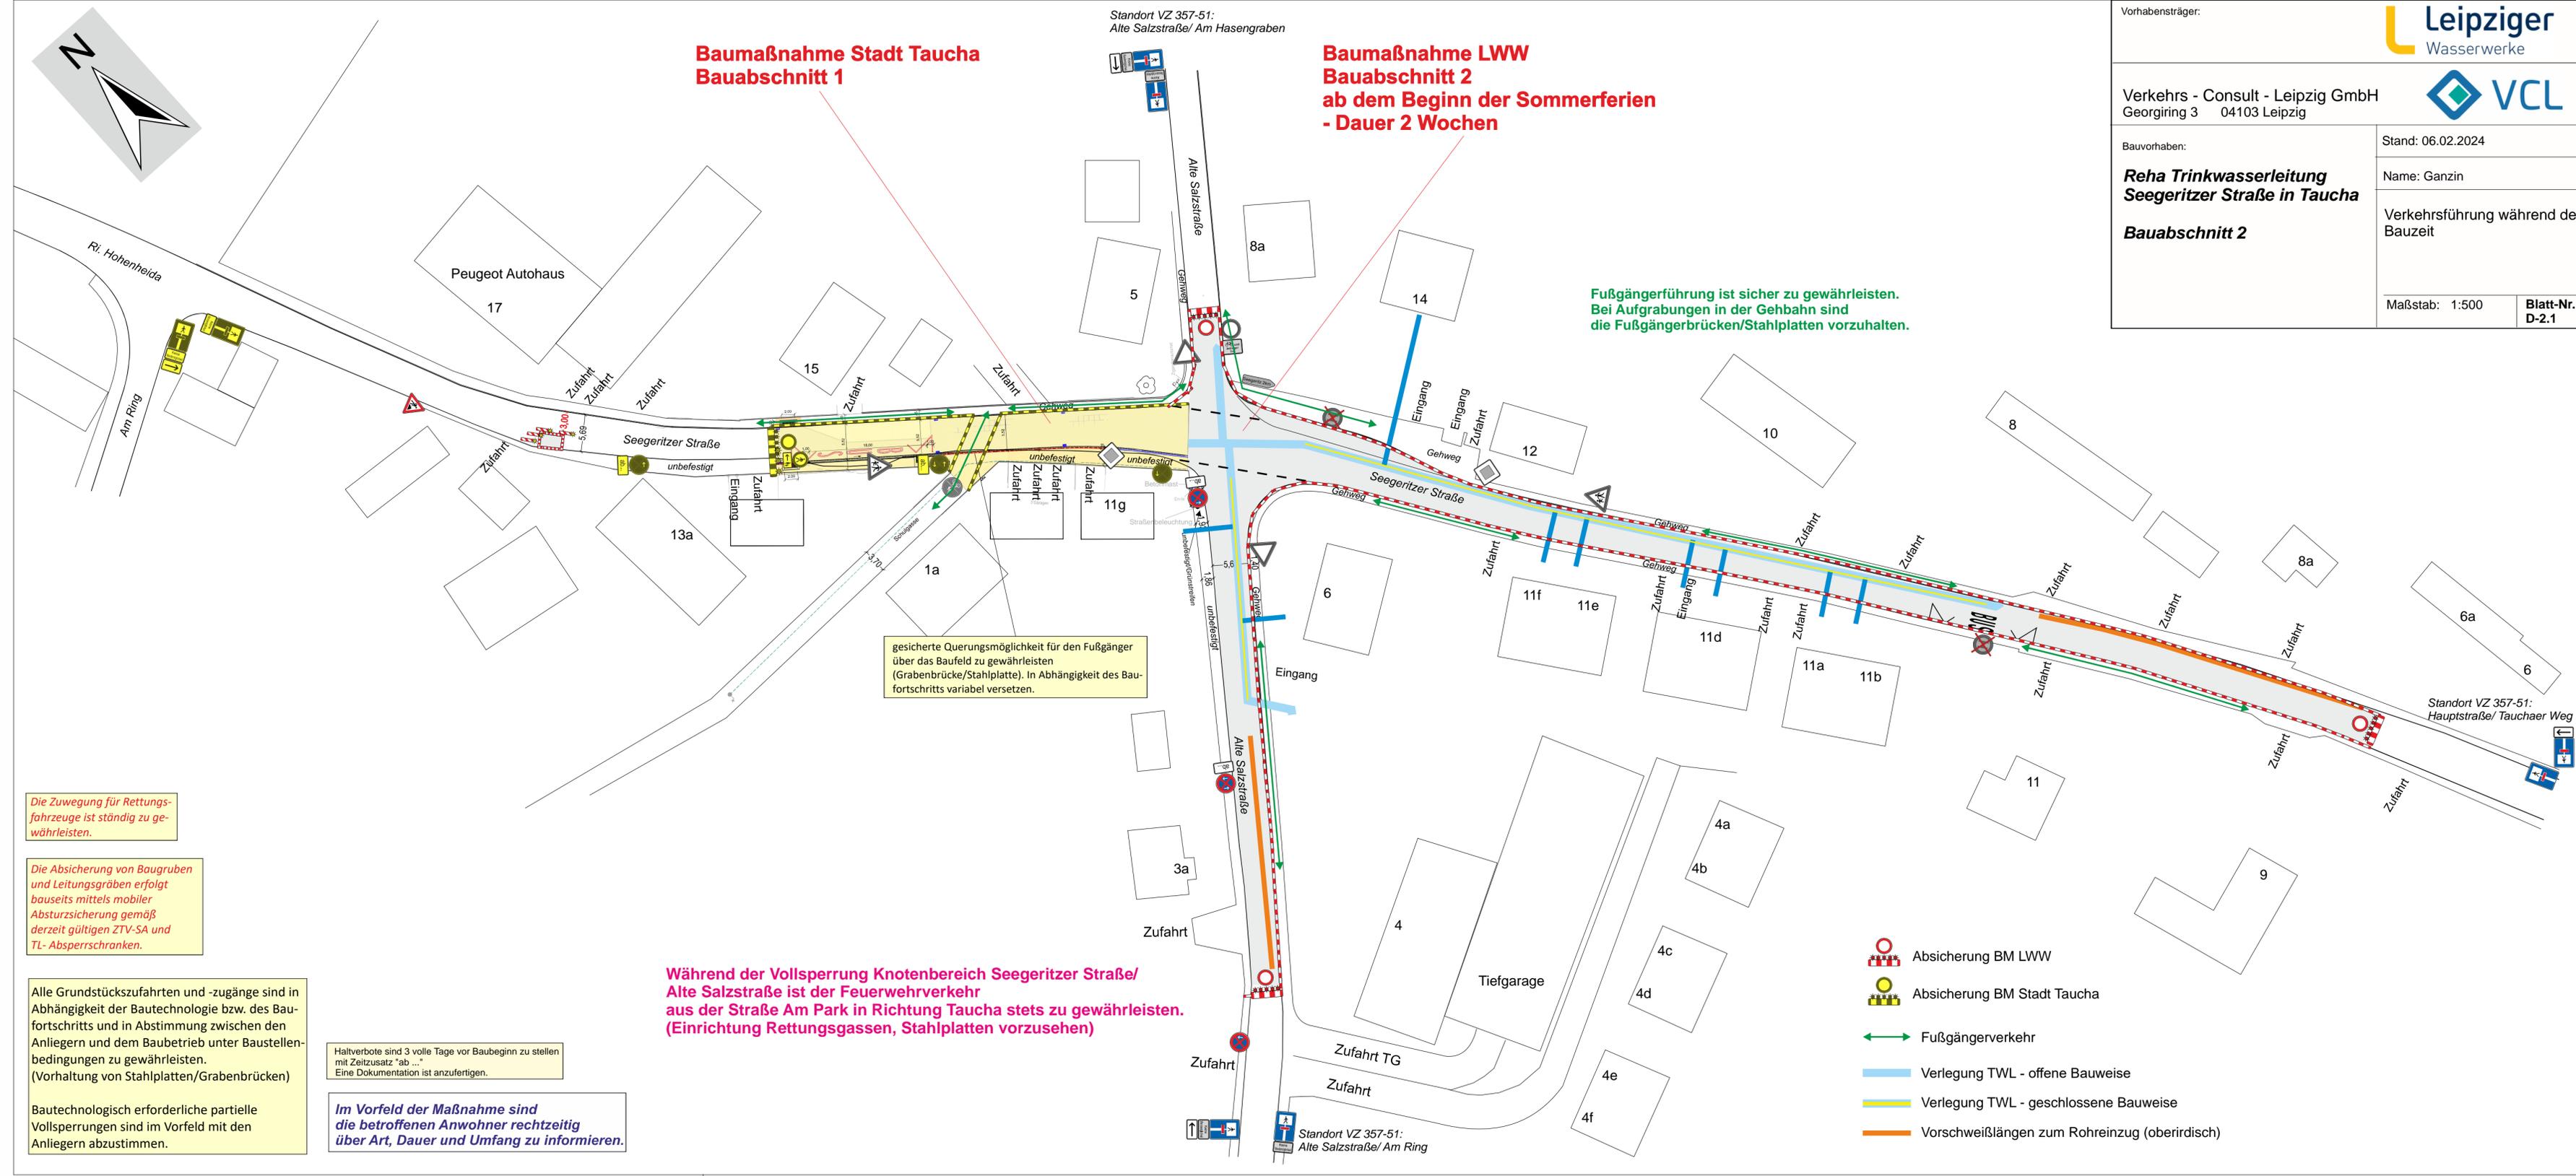


- Absicherung BM LWW
- Absicherung BM Stadt Taucha
- Fußgängerverkehr
- Verlegung TWL - offene Bauweise
- Verlegung TWL - geschlossene Bauweise
- Verschweißlängen zum Rohreinzug (oberirdisch)

Standort VZ 357-51:
Alte Salzstraße/ Am Hasengraben

Standort VZ 357-51:
Hauptstraße/ Tauchaer Weg

Standort VZ 357-51:
Alte Salzstraße/ Am Ring

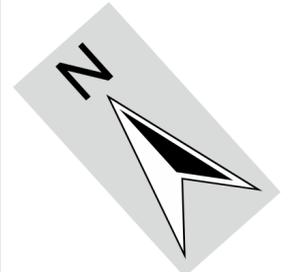

Ri. Hohenheida
Am Ring

**Baumaßnahme Stadt Taucha
Bauabschnitt 2
ab dem ca. 05.07.2024**

**Baumaßnahme LWW
Bauabschnitt 2
ab dem ca. 05.07.2024**

**Baumaßnahme LWW
Bauabschnitt 2
ab dem ca. 05.07.2024**

**Während der Vollsperrung Knotenbereich Seegeritzer Straße/
Alte Salzstraße ist der Feuerwehrverkehr
aus der Straße Am Park in Richtung Taucha stets zu gewährleisten.
(Einrichtung Rettungsgassen, Stahlplatten vorzusehen)**


- Absicherung BM LWW
- Absicherung BM Stadt Taucha
- Fußgängerverkehr
- Verlegung TWL - offene Bauweise
- Verlegung TWL - geschlossene Bauweise

**Fußgängerführung ist sicher zu gewährleisten.
Bei Aufgrabungen in der Gehbahn sind
die Fußgängerbrücken/Stahlplatten vorzuhalten.**

Vorhabensträger:		
Verkehrs - Consult - Leipzig GmbH Georgiring 3 04103 Leipzig		
Bauvorhaben:	Stand: 06.02.2024	Name: Ganzin
Reha Trinkwasserleitung Seegeritzer Straße in Taucha	Verkehrsführung während der Bauzeit	
Bauabschnitt 2	Maßstab: 1:500	Blatt-Nr. D-2.2

Im Vorfeld der Maßnahme sind die betroffenen Anwohner rechtzeitig über Art, Dauer und Umfang zu informieren.

- Die Zuwegung für Rettungsfahrzeuge ist ständig zu gewährleisten.
- Die Absicherung von Baugruben und Leitungsgräben erfolgt bauseits mittels mobiler Absturzsicherung gemäß derzeit gültigen ZTV-SA und TL-Absperrschranken.
- Alle Grundstückszufahrten und -zugänge sind in Abhängigkeit der Bautechnologie bzw. des Baufortschritts und in Abstimmung zwischen den Anliegern und dem Baubetrieb unter Baustellenbedingungen zu gewährleisten. (Vorhaltung von Stahlplatten/Grabenbrücken)
- Bautechnologisch erforderliche partielle Vollsperrungen sind im Vorfeld mit den Anliegern abzustimmen.

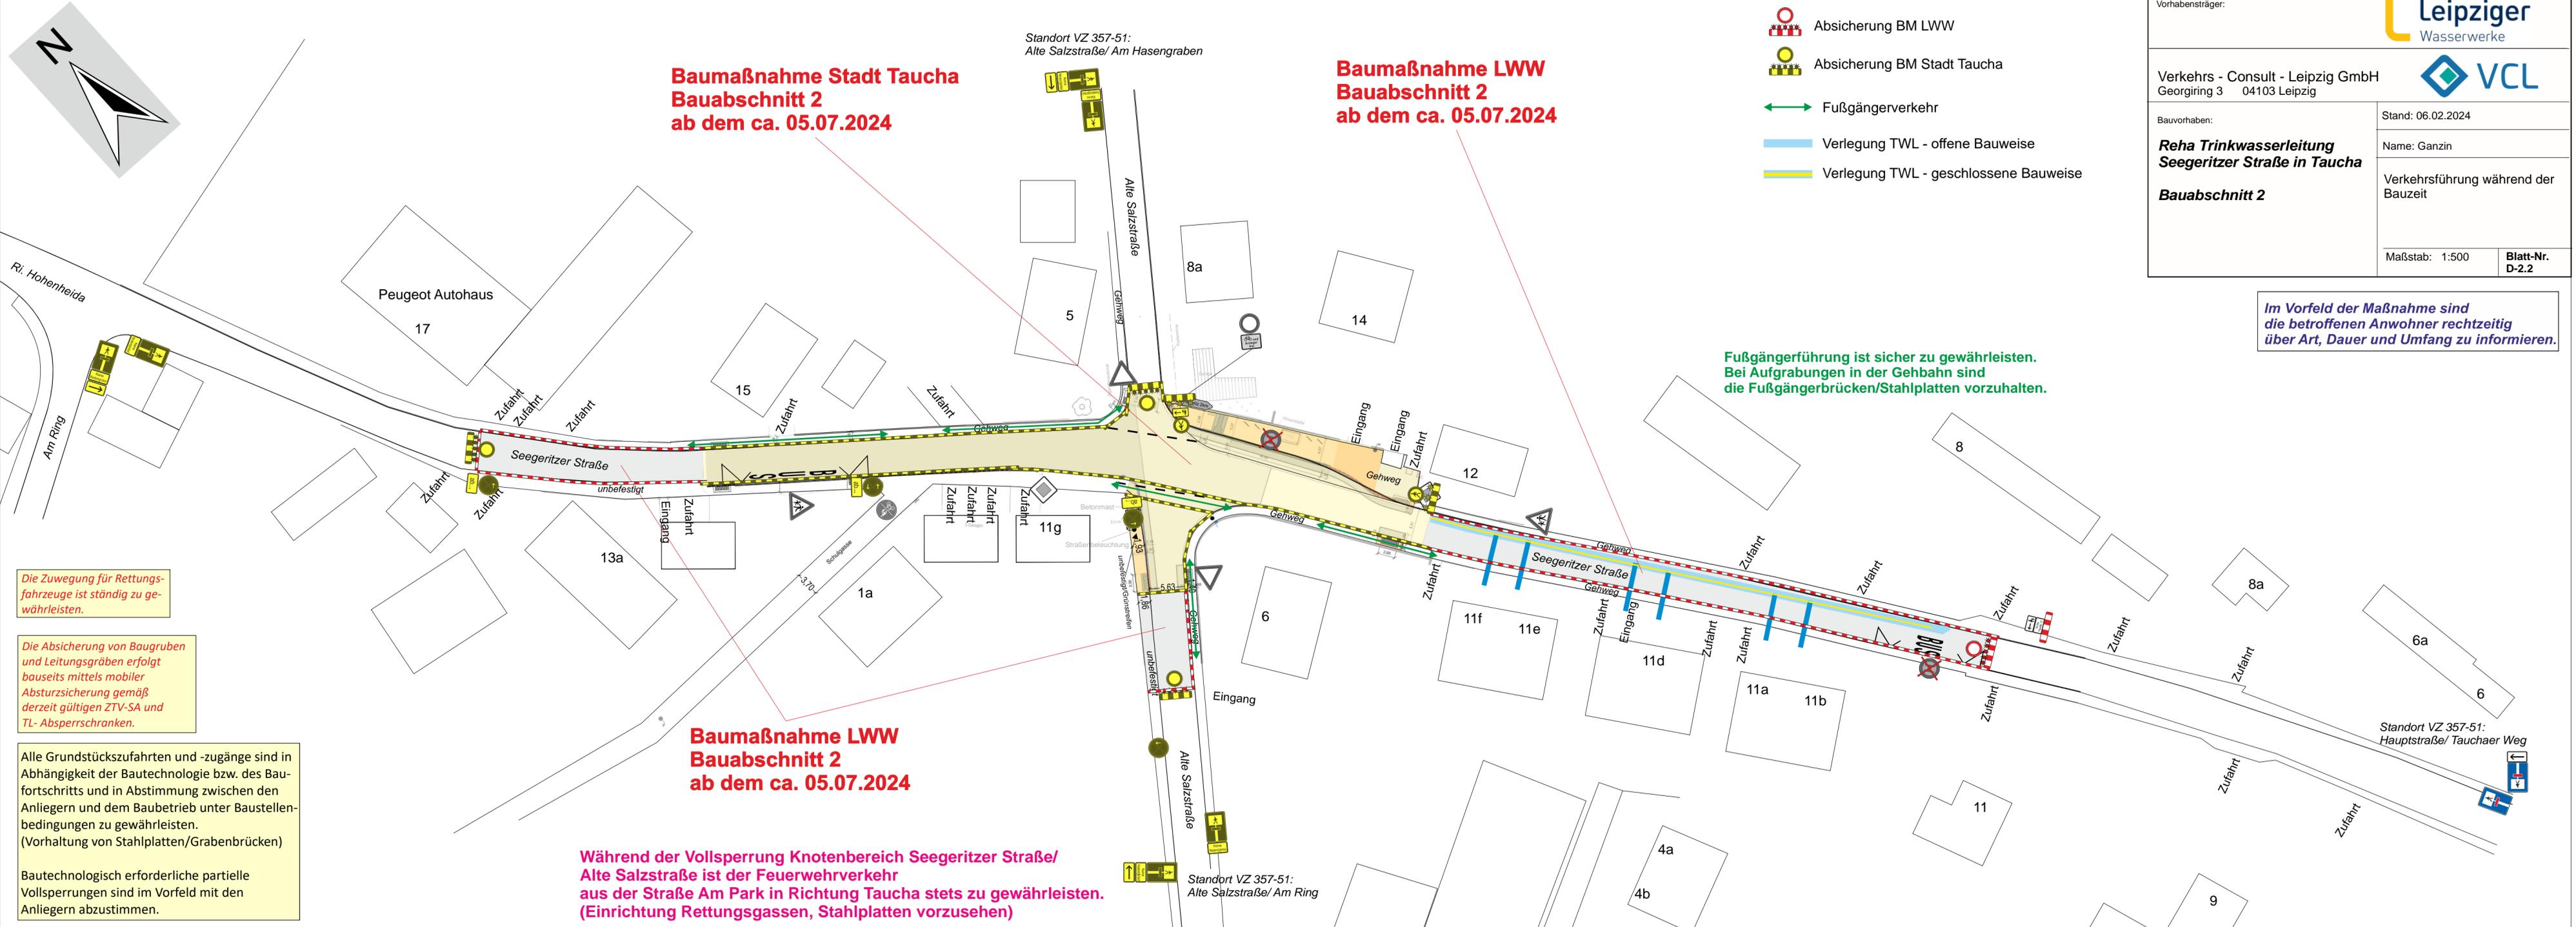

Standort VZ 357-51:
Alte Salzstraße/ Am Hasengraben

Standort VZ 357-51:
Alte Salzstraße/ Am Ring

Standort VZ 357-51:
Hauptstraße/ Tauchaer Weg



Widersprechende Vorwegweiser sind mittels berührungsfreien Verfahren abzudecken/ auszukreuzen.

Vorhabensträger:



Verkehrs - Consult - Leipzig GmbH
Georgiring 3 04103 Leipzig



Bauvorhaben:

**Reha Trinkwasserleitung
Seegeritzer Straße in Taucha**

Bauabschnitt 2


Stand: 06.02.2024

Name: Ganzlin

Verkehrsführung während der Bauzeit

Maßstab: 1:500








Blatt-Nr.
U-2.1

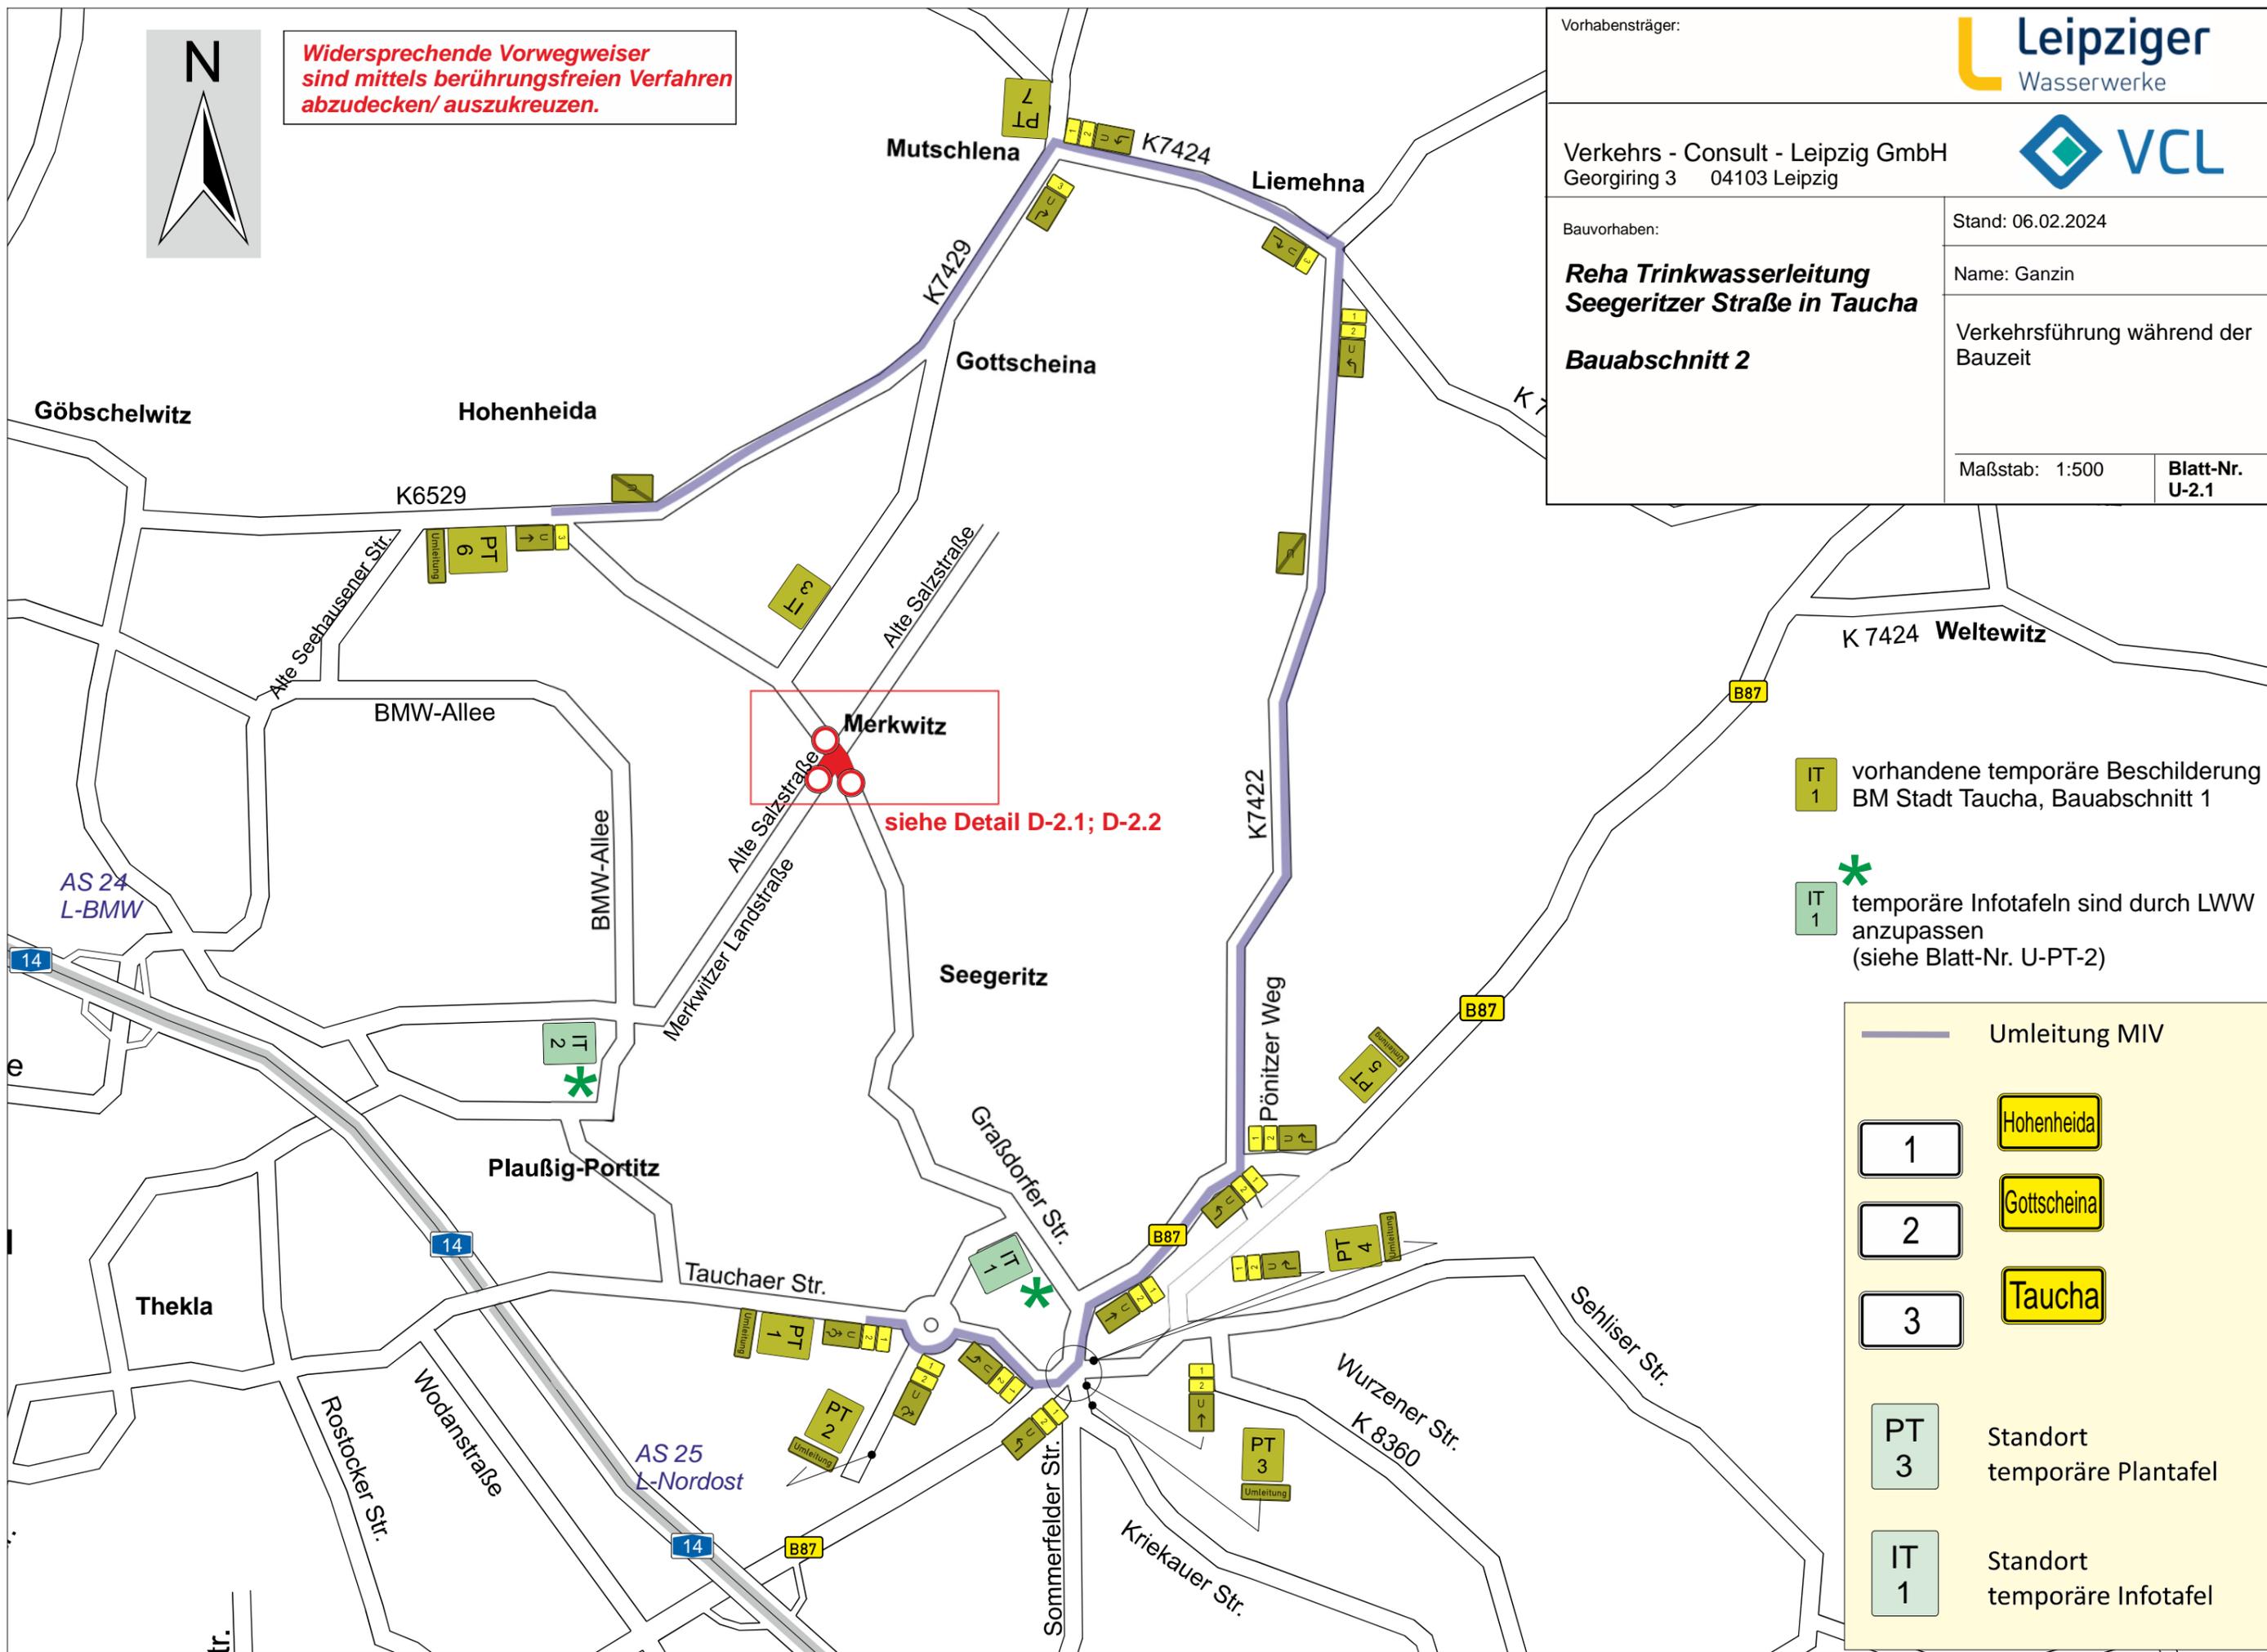

- vorhandene temporäre Beschilderung BM Stadt Taucha, Bauabschnitt 1
- temporäre Infotafeln sind durch LWW anzupassen (siehe Blatt-Nr. U-PT-2)

Umleitung MIV

	Hohenheida
	Gottscheina
	Taucha
	Standort temporäre Plantafel
	Standort temporäre Infotafel

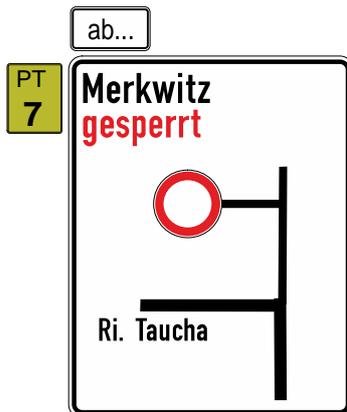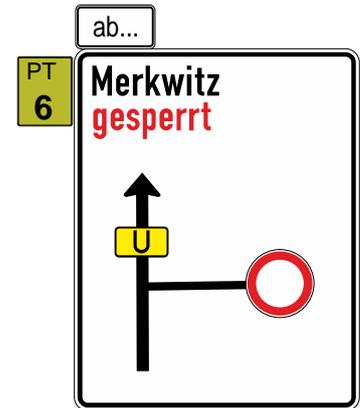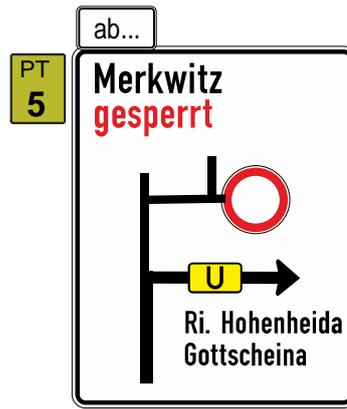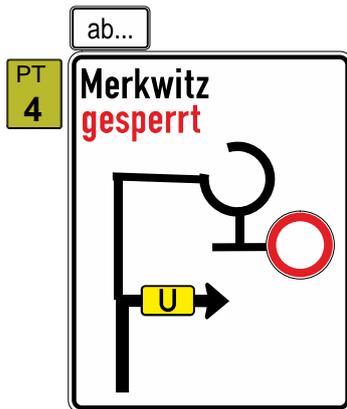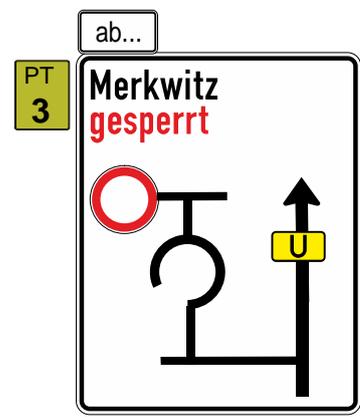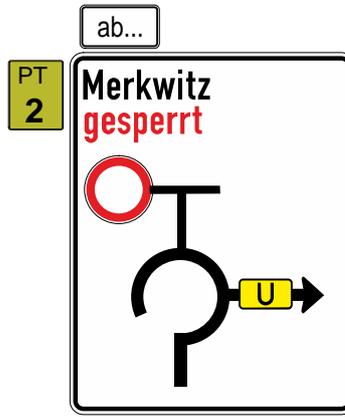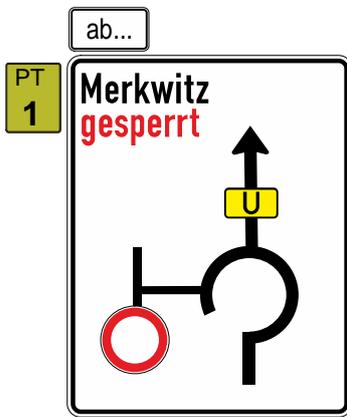

IT 1 vorhandene temporäre Beschilderung
BM Stadt Taucha, Bauabschnitt 1

*
IT 1 temporäre Infotafeln sind anzupassen

Plantafeln/Infotafeln sind 1 Woche vor Baubeginn zu stellen.

Vorhabensträger:

Leipziger
Wasserwerke

Verkehrs - Consult - Leipzig GmbH
Georgiring 3 04103 Leipzig

VCL

Bauvorhaben:

**Reha Trinkwasserleitung
Seegeritzer Straße in Taucha**

Bauabschnitt 2


Stand:06.02.2024

Name: Ganzin

Verkehrsführung während der
Bauzeit
Umleitungsführung

Maßstab: ohne

Blatt-Nr.
U-PT-2.1

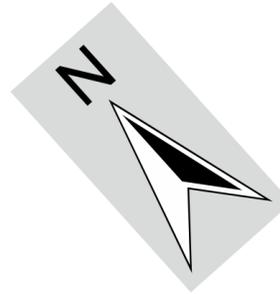


Standort VZ 357-51:
Alte Salzstraße/ Am Hasengraben

Baumaßnahme LWW
Bauabschnitt 2
ab dem ca. 20.07.2024 bis zum 26.07.2024

Vorhabensträger:			
Verkehrs - Consult - Leipzig GmbH Georgiring 3 04103 Leipzig			
Bauvorhaben:		Stand: 06.02.2024	
Reha Trinkwasserleitung Seegeritzer Straße in Taucha		Name: Ganzin	
Bauabschnitt 2		Verkehrsführung während der Bauzeit	
Maßstab: 1:500	Blatt-Nr. D-2.3		

- Fußgängerverkehr
- Verlegung TWL - offene Bauweise
- Verlegung TWL - geschlossene Bauweise

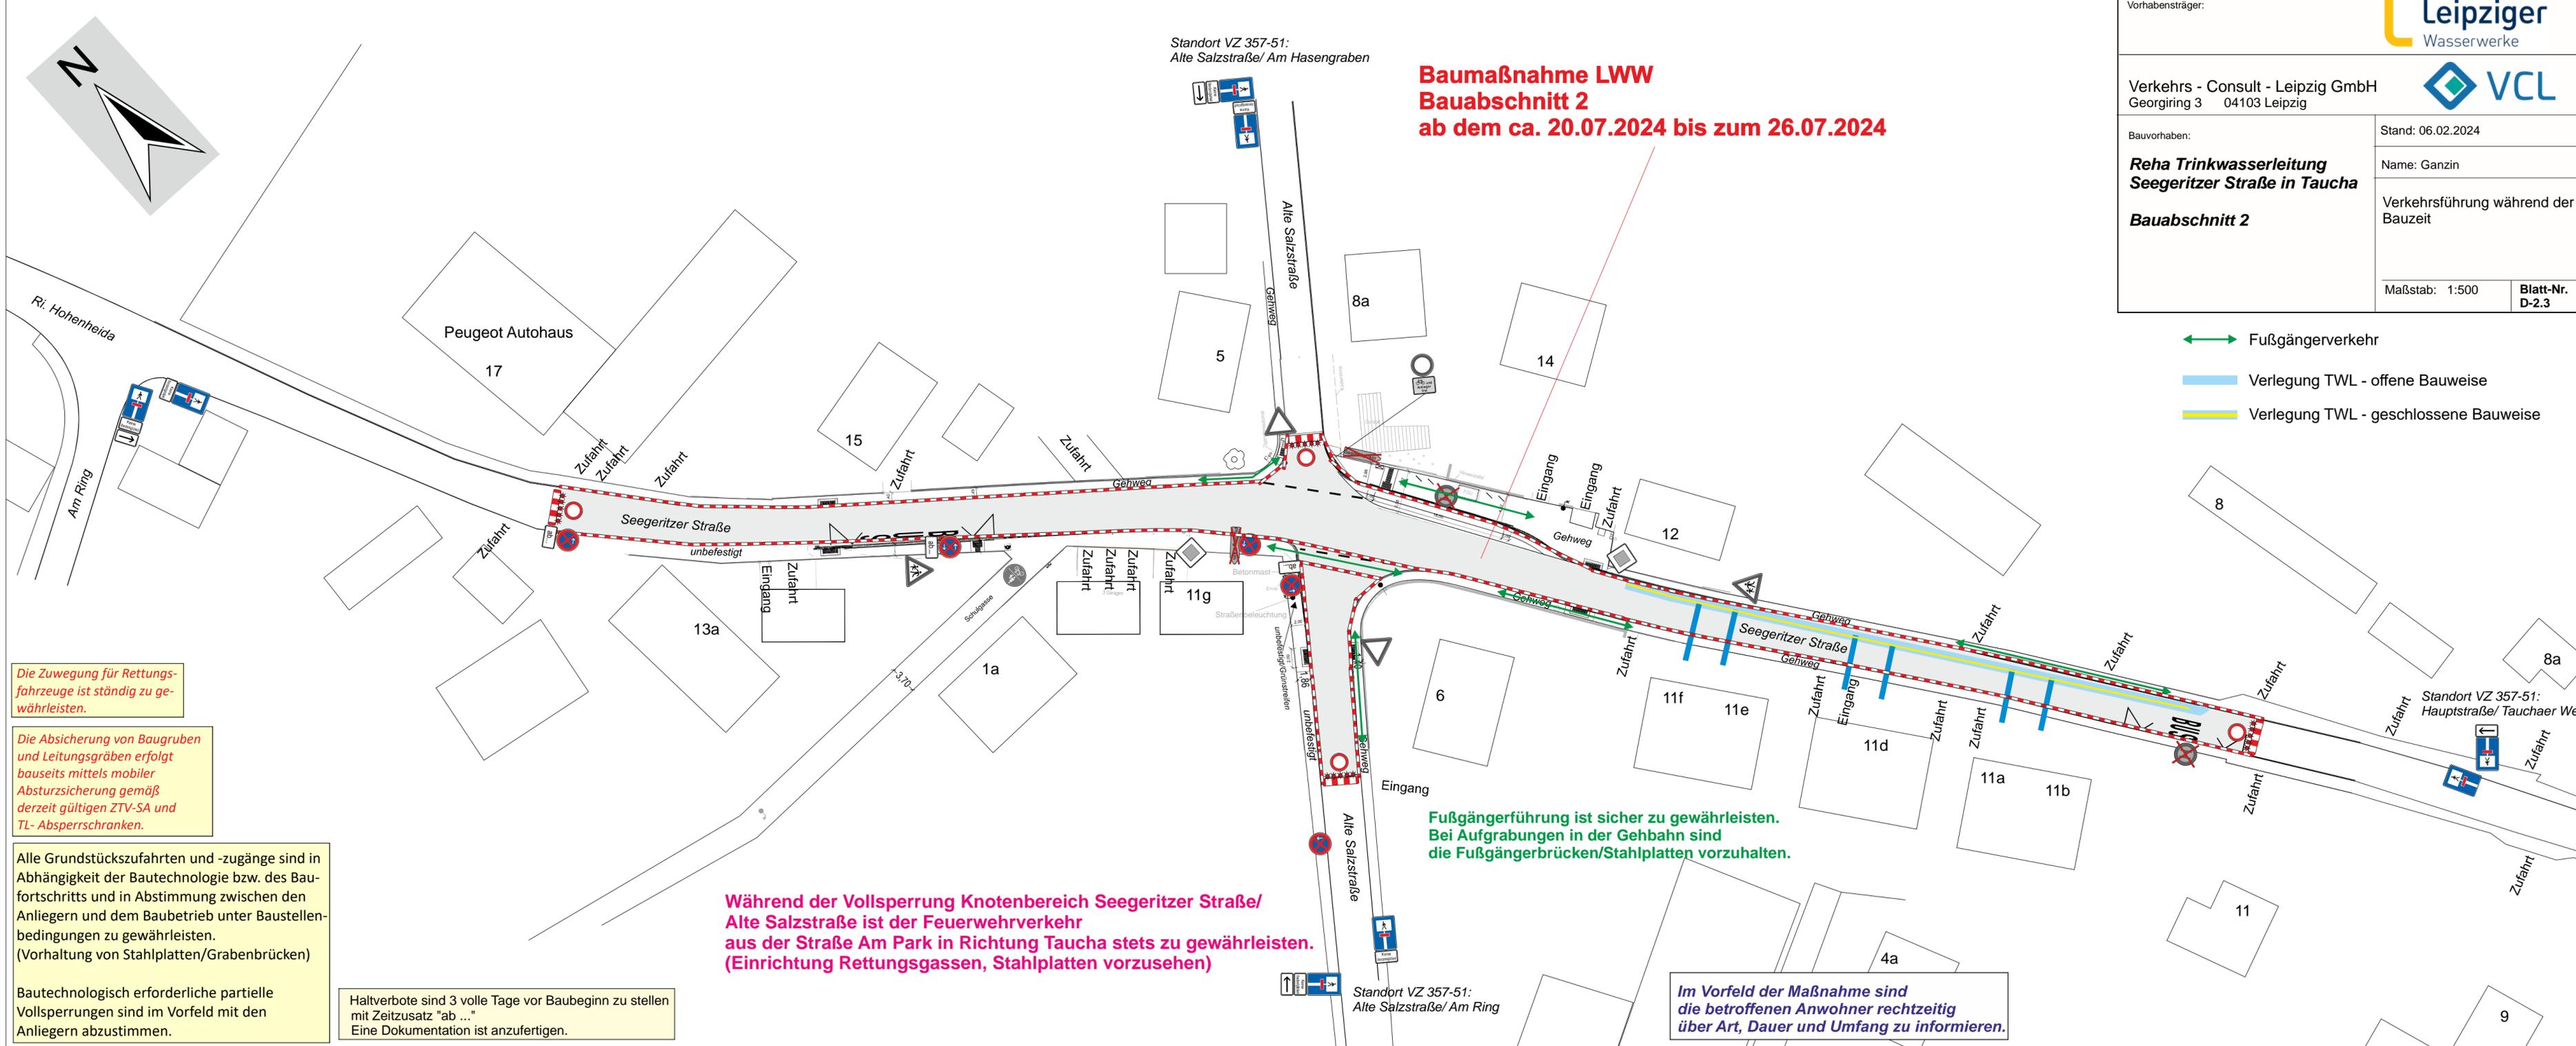

Die Zuwegung für Rettungsfahrzeuge ist ständig zu gewährleisten.

Die Absicherung von Baugruben und Leitungsräumen erfolgt bauseits mittels mobiler Absturzsicherung gemäß derzeit gültigen ZTV-SA und TL- Absperrschranken.

Alle Grundstückszufahrten und -zugänge sind in Abhängigkeit der Bautechnologie bzw. des Baufortschritts und in Abstimmung zwischen den Anliegern und dem Baubetrieb unter Baustellenbedingungen zu gewährleisten.
(Vorhaltung von Stahlplatten/Grabenbrücken)

Bautechnologisch erforderliche partielle Vollsperrungen sind im Vorfeld mit den Anliegern abzustimmen.

Haltverbote sind 3 volle Tage vor Baubeginn zu stellen mit Zeitzusatz "ab ..." Eine Dokumentation ist anzufertigen.

Während der Vollsperrung Knotenbereich Seegeritzer Straße/ Alte Salzstraße ist der Feuerwehrverkehr aus der Straße Am Park in Richtung Taucha stets zu gewährleisten. (Einrichtung Rettungsgassen, Stahlplatten vorzusehen)

Fußgängerführung ist sicher zu gewährleisten. Bei Aufgrabungen in der Gehbahn sind die Fußgängerbrücken/Stahlplatten vorzuhalten.

Im Vorfeld der Maßnahme sind die betroffenen Anwohner rechtzeitig über Art, Dauer und Umfang zu informieren.

Standort VZ 357-51:
Alte Salzstraße/ Am Ring

Standort VZ 357-51:
Hauptstraße/ Tauchaer Weg



Vorhabensträger:



Verkehrs - Consult - Leipzig GmbH
Georgiring 3 04103 Leipzig



Bauvorhaben:

**Reha Trinkwasserleitung
Seegeritzer Straße in Taucha**

Bauabschnitt 2


Stand: 06.02.2024







Name: Ganzin

Verkehrsführung während der
Bauzeit

Maßstab: 1:500

Blatt-Nr.
U-2.2

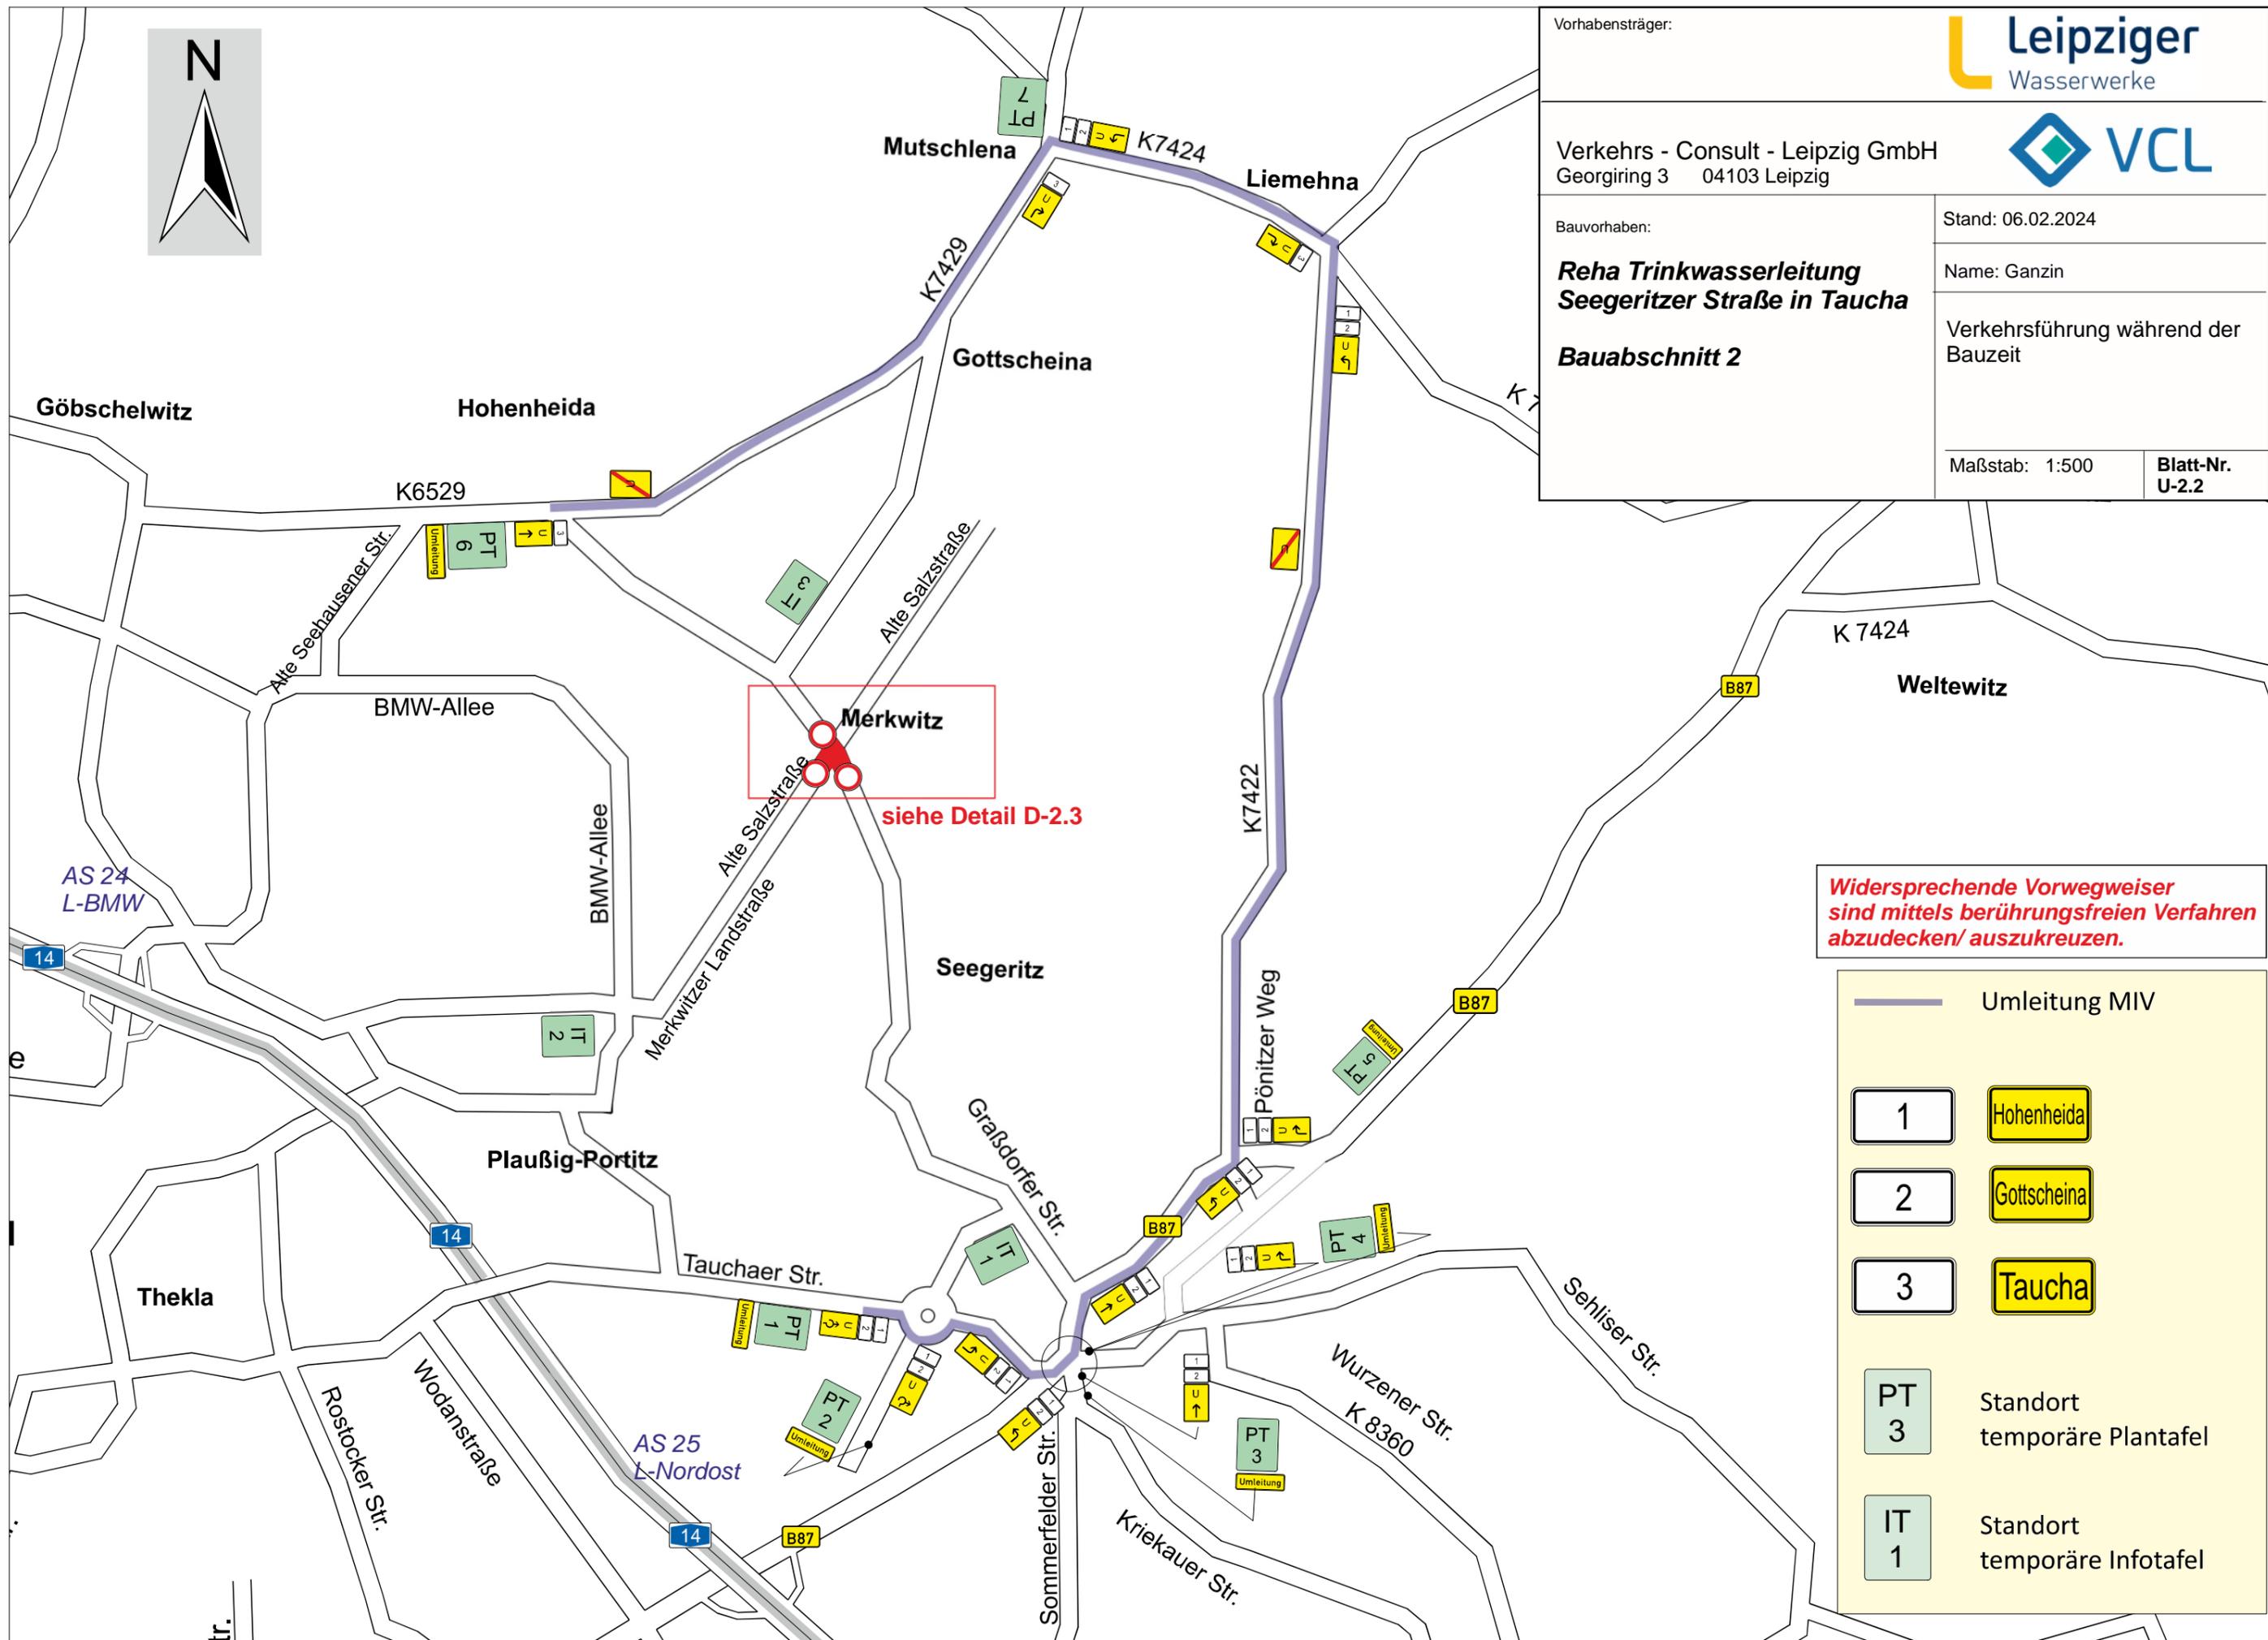

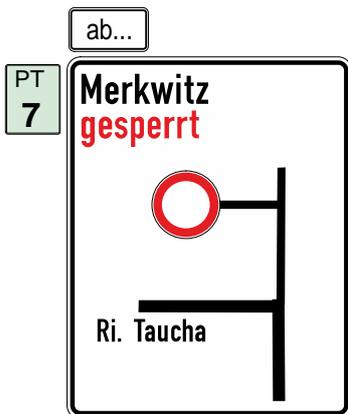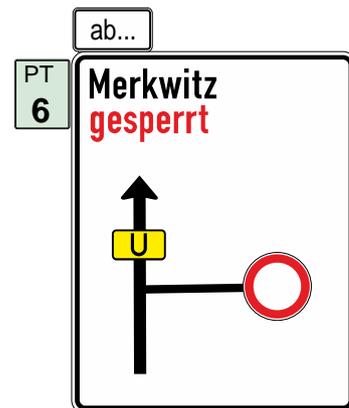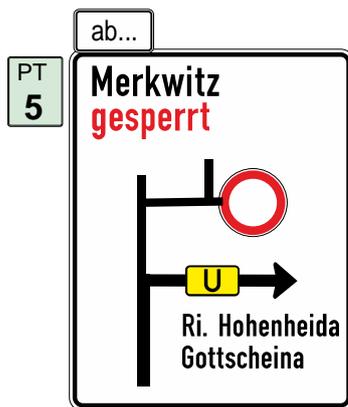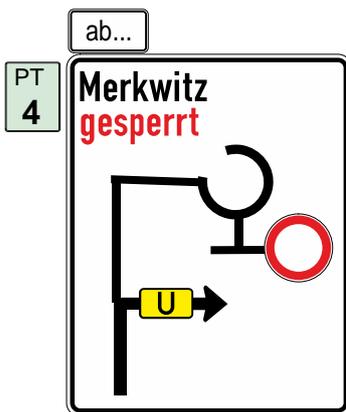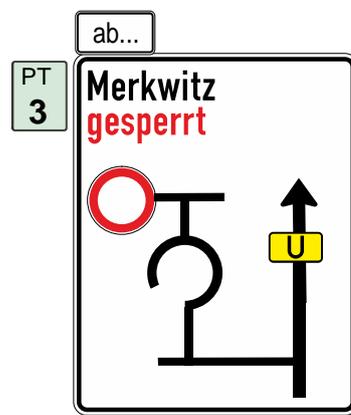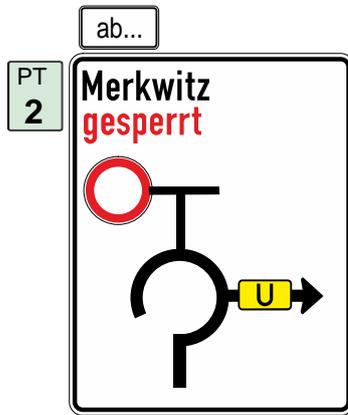

Plantafeln/Infotafeln sind 1 Woche vor Baubeginn zu stellen.

Vorhabensträger:

Leipziger
Wasserwerke

Verkehrs - Consult - Leipzig GmbH
Georgiring 3 04103 Leipzig

VCL

Bauvorhaben:

**Reha Trinkwasserleitung
Seegeritzer Straße in Taucha**

Bauabschnitt 2


Stand: 06.02.2024

Name: Ganzin

Verkehrsführung während der
Bauzeit
Umleitungsführung

Maßstab: ohne


Blatt-Nr.
U-PT-2.2

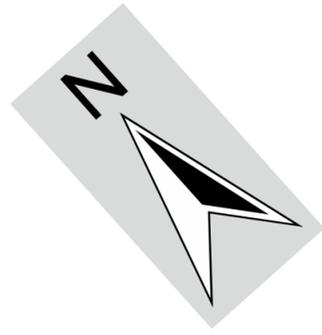

**Baumaßnahme LWW
Bauabschnitt 2
ab dem ca. 27.07.2024 bis zum 02.08.2024**

- Fußgängerverkehr
- Verlegung TWL - offene Bauweise
- Verlegung TWL - geschlossene Bauweise

Vorhabensträger:			
Verkehrs - Consult - Leipzig GmbH Georgiring 3 04103 Leipzig			
Bauvorhaben:		Stand: 06.02.2024	
Reha Trinkwasserleitung Seegeritzer Straße in Taucha		Name: Ganzin	
Bauabschnitt 2		Verkehrsführung während der Bauzeit	
Maßstab: 1:500	Blatt-Nr. D-2.4		

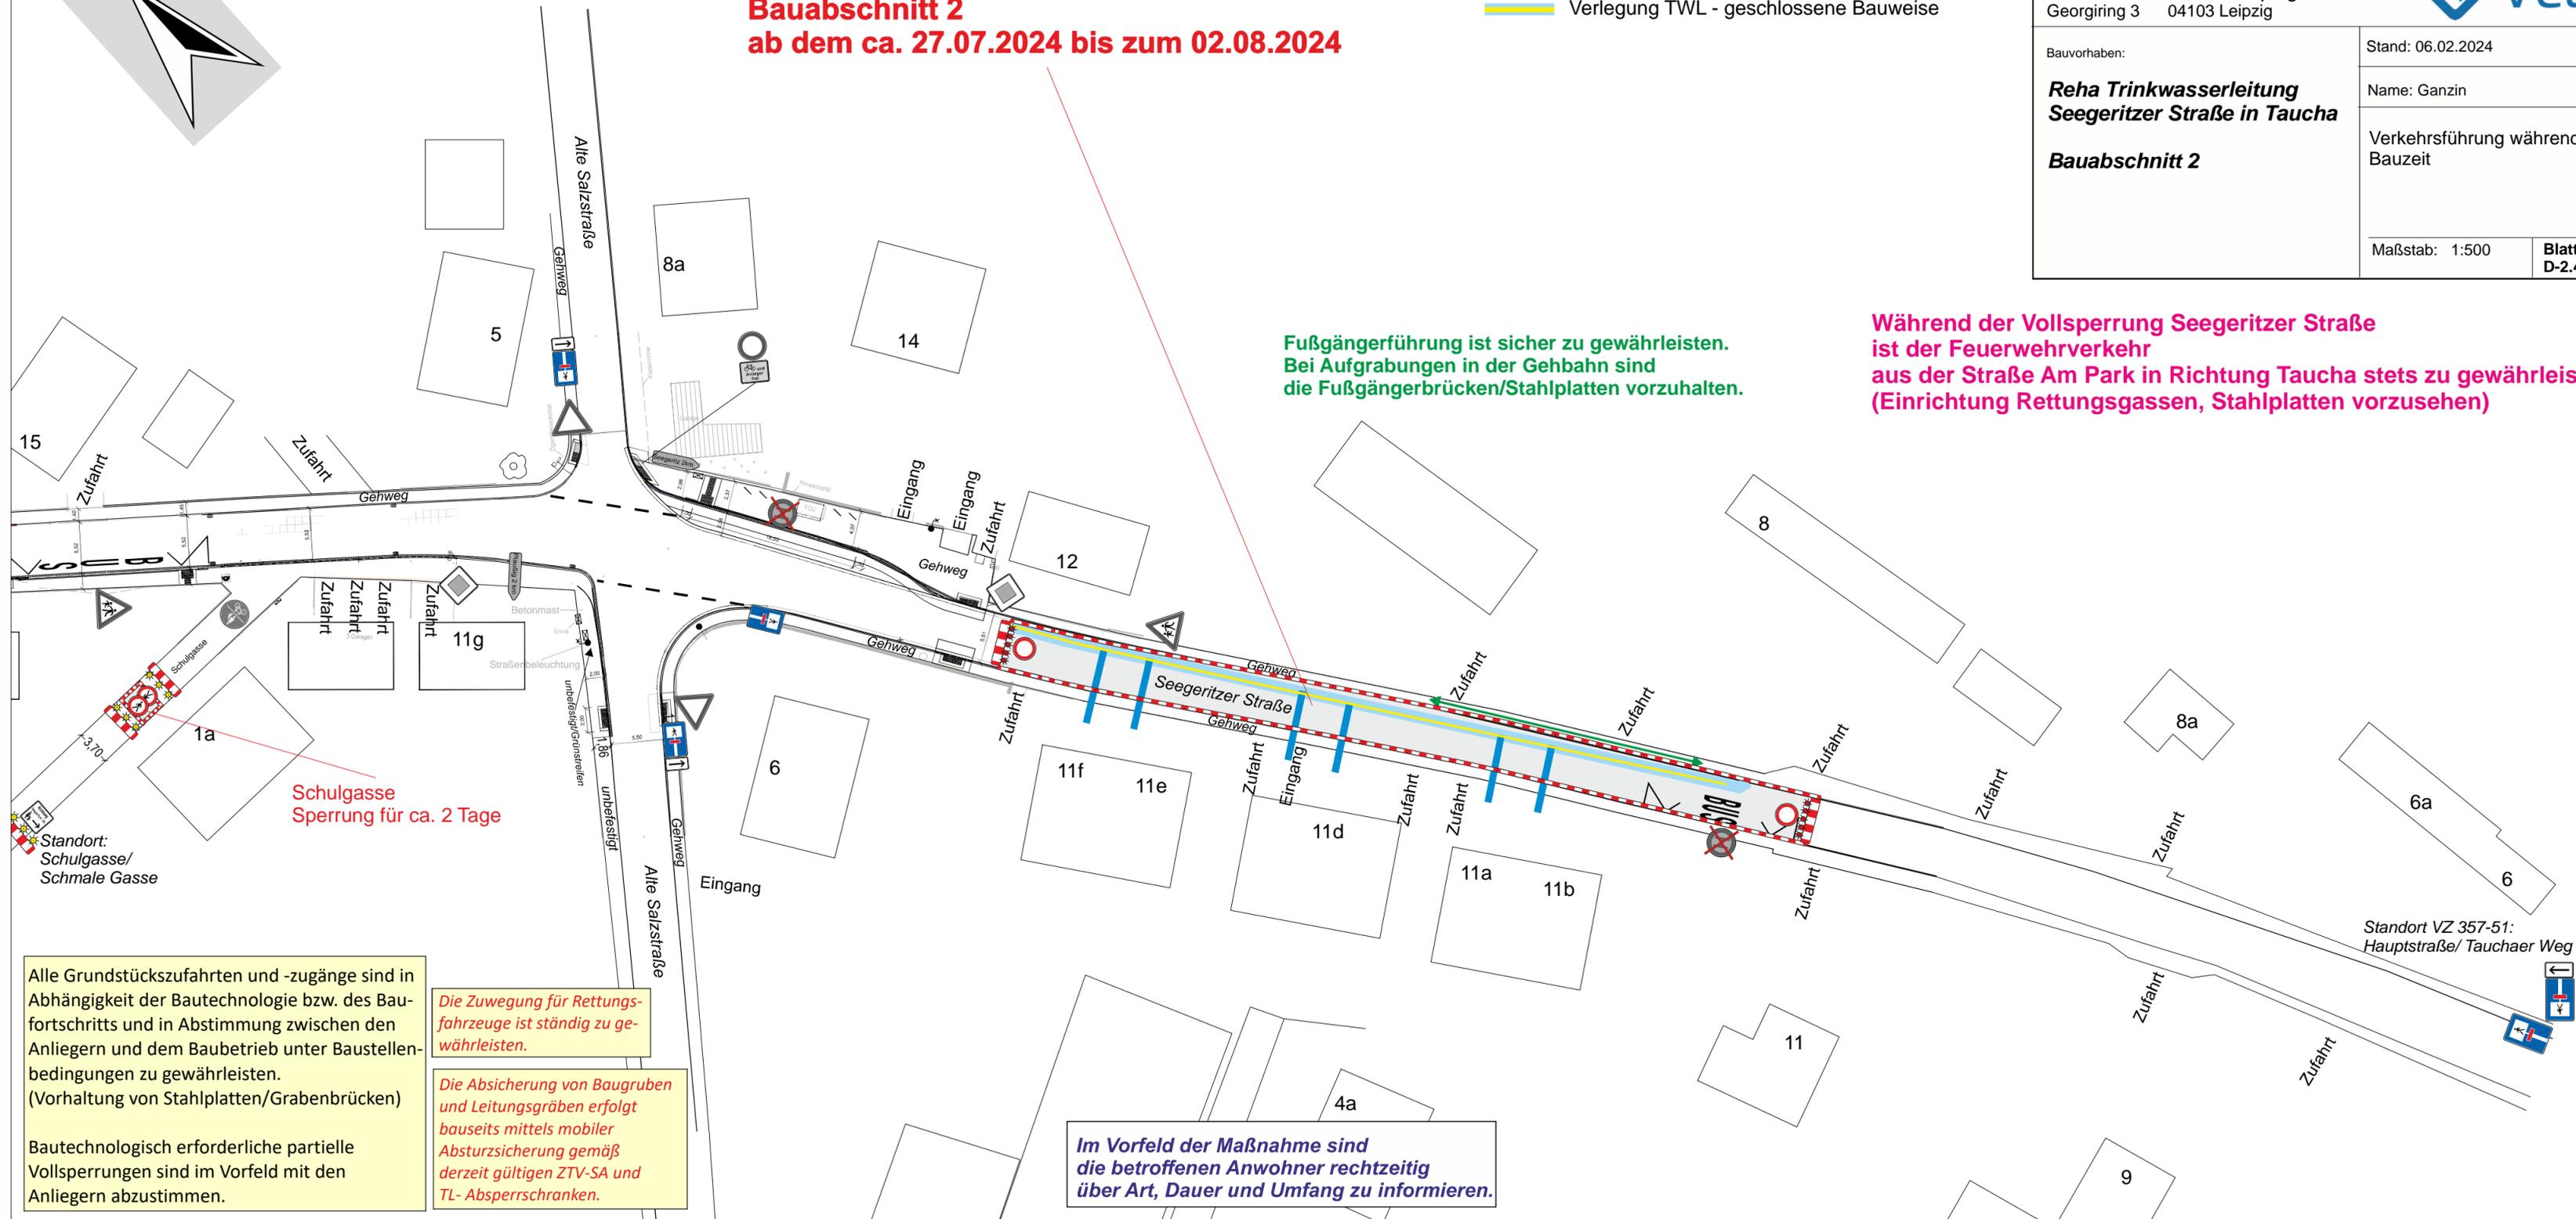

Fußgängerführung ist sicher zu gewährleisten.
Bei Aufgrabungen in der Gehbahn sind die Fußgängerbrücken/Stahlplatten vorzuhalten.

Während der Vollsperrung Seegeritzer Straße ist der Feuerwehrverkehr aus der Straße Am Park in Richtung Taucha stets zu gewährleisten. (Einrichtung Rettungsgassen, Stahlplatten vorzusehen)

Schulgasse Sperrung für ca. 2 Tage

Standort: Schulgasse/ Schmale Gasse

Alle Grundstückszufahrten und -zugänge sind in Abhängigkeit der Bautechnologie bzw. des Baufortschritts und in Abstimmung zwischen den Anliegern und dem Baubetrieb unter Baustellenbedingungen zu gewährleisten. (Vorhaltung von Stahlplatten/Grabenbrücken)

Bautechnologisch erforderliche partielle Vollsperrungen sind im Vorfeld mit den Anliegern abzustimmen.

Die Zuwegung für Rettungsfahrzeuge ist ständig zu gewährleisten.

Die Absicherung von Baugruben und Leitungsräben erfolgt bauseits mittels mobiler Absturzsicherung gemäß derzeit gültigen ZTV-SA und TL- Absperreschranken.

Im Vorfeld der Maßnahme sind die betroffenen Anwohner rechtzeitig über Art, Dauer und Umfang zu informieren.

Standort VZ 357-51: Hauptstraße/ Tauchaer Weg



Vorhabensträger: **Leipziger Wasserwerke**

Verkehrs - Consult - Leipzig GmbH
Georgiring 3 04103 Leipzig


Bauvorhaben: **Reha Trinkwasserleitung Seegeritzer Straße in Taucha**
Bauabschnitt 2

Stand: 31.01.2024

Name: Ganzin

Verkehrsführung während der Bauzeit
Umleitungsführung

Maßstab: 1:500 Blatt-Nr. U-3

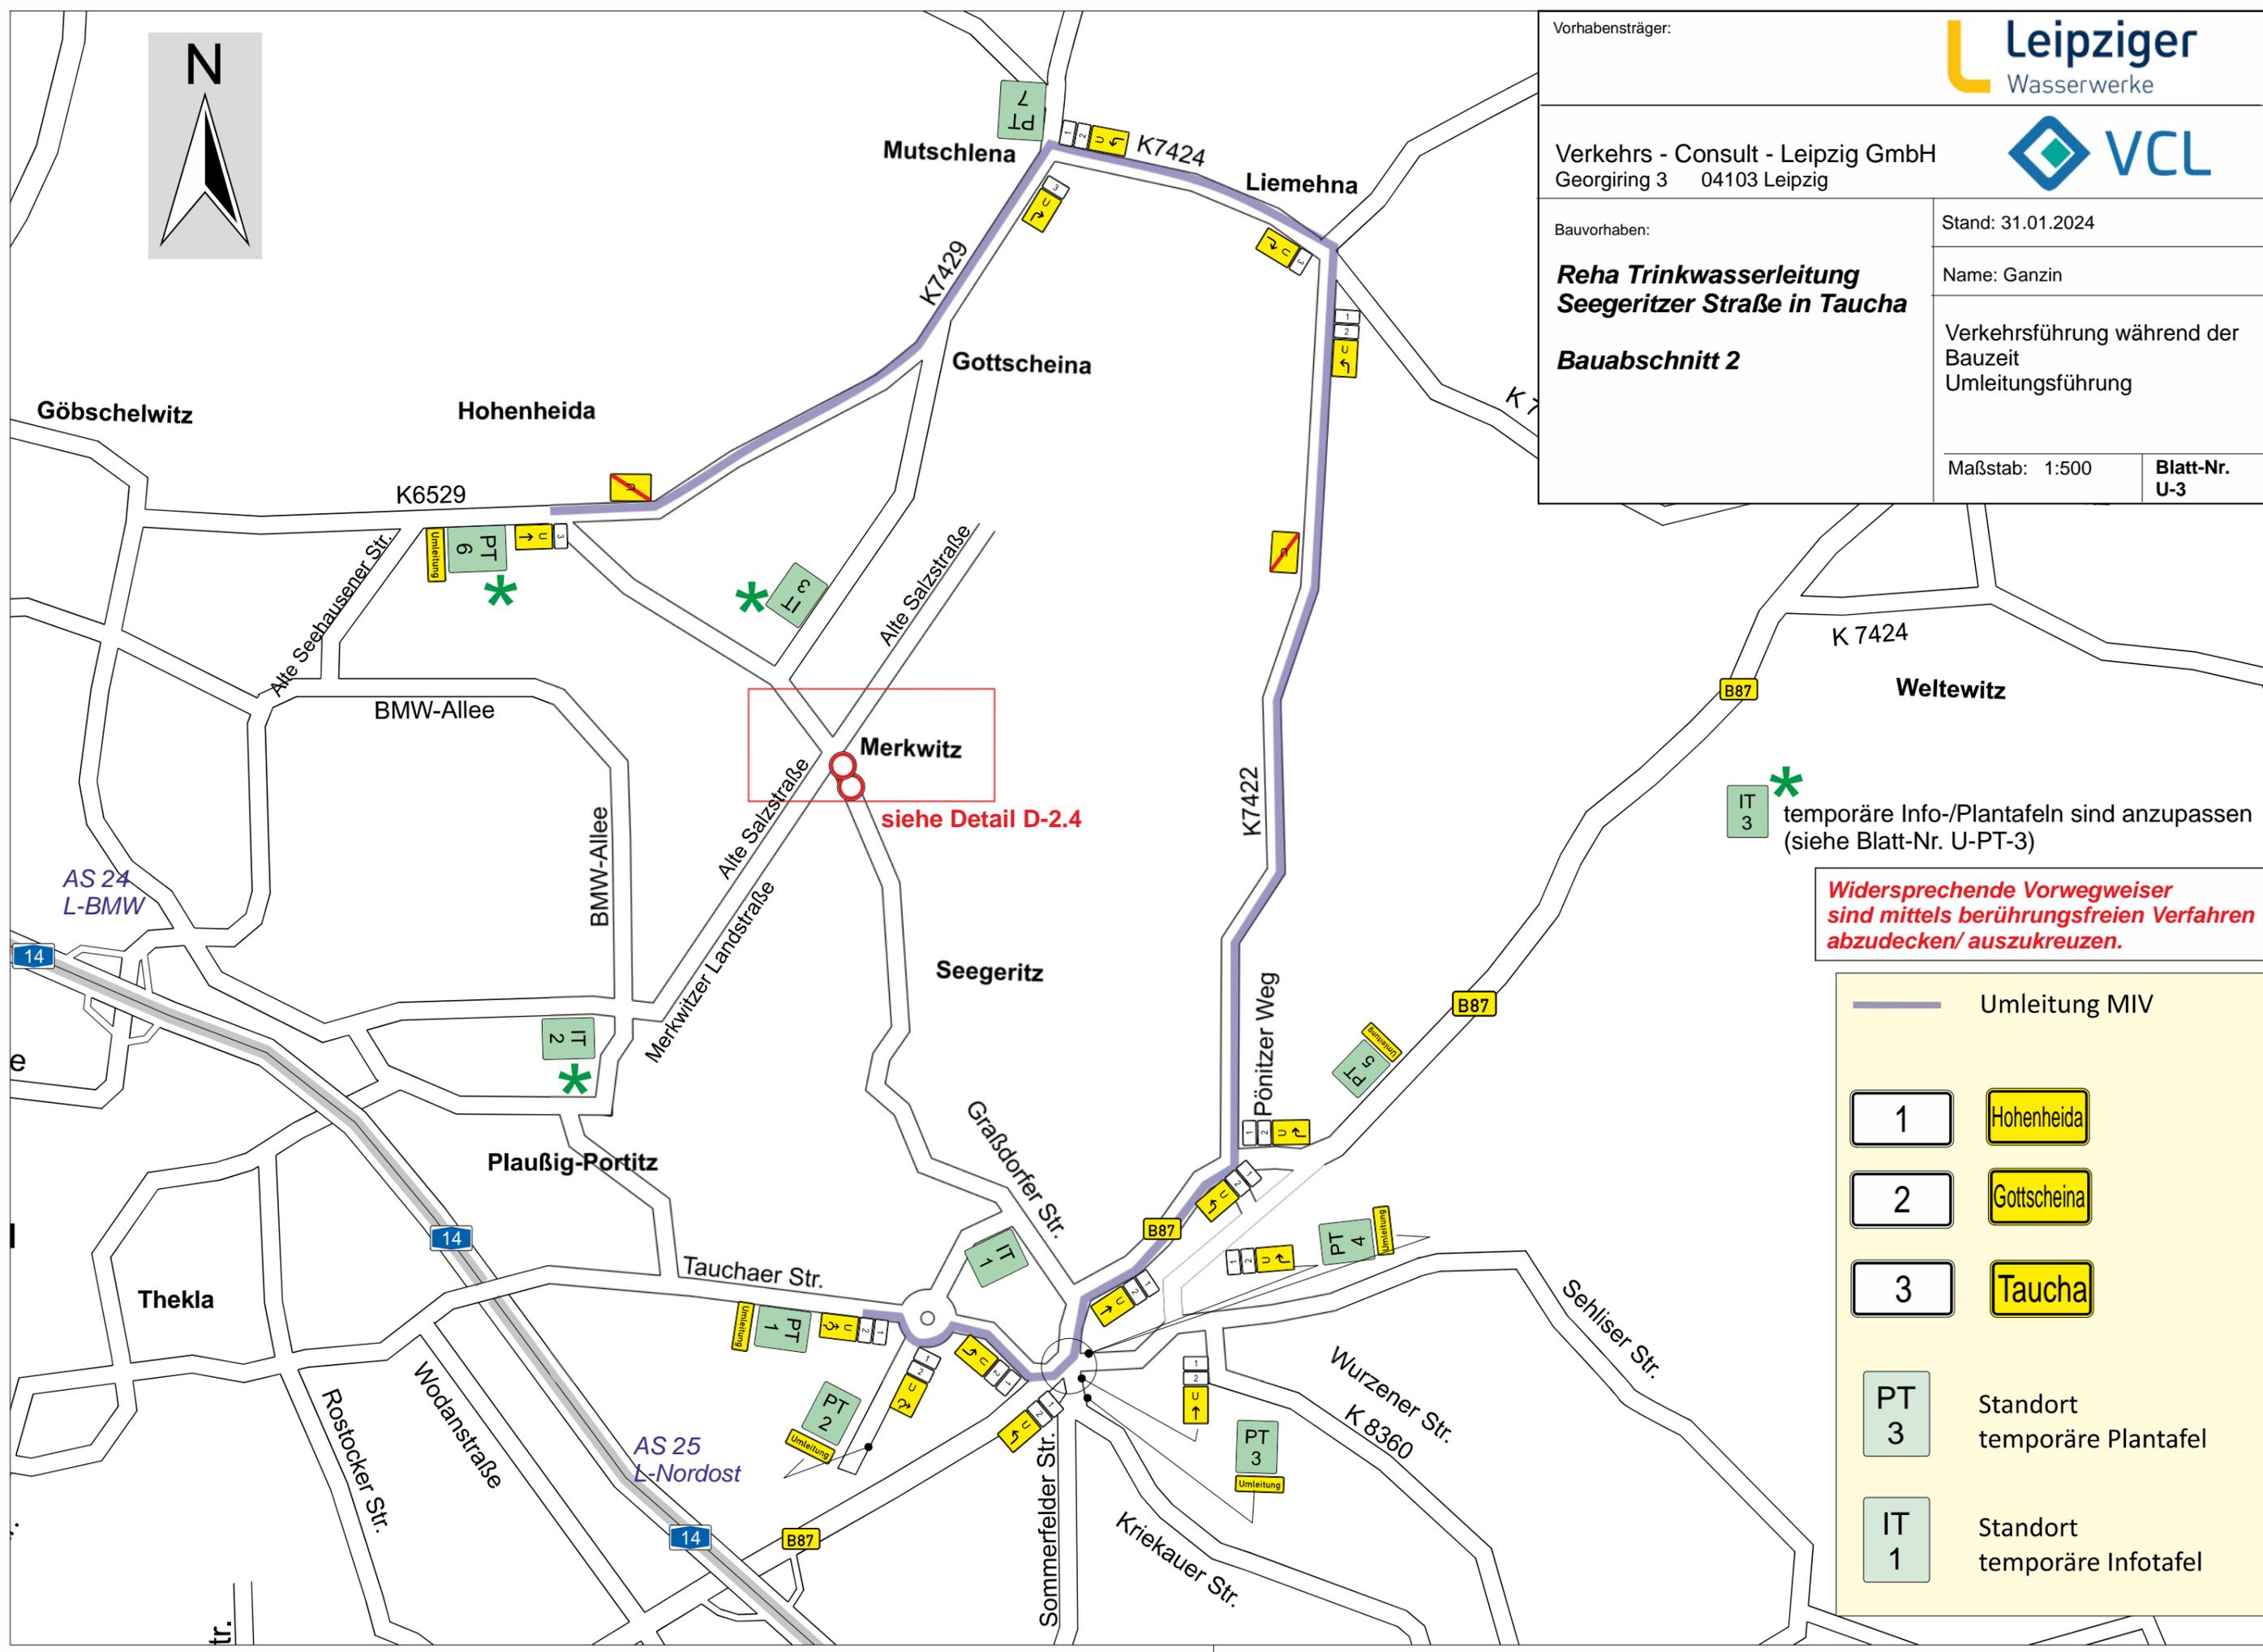

IT 3 * temporäre Info-/Plantafeln sind anzupassen (siehe Blatt-Nr. U-PT-3)










Widersprechende Vorwegweiser sind mittels berührungsfreien Verfahren abzudecken/ auszukreuzen.

— Umleitung MIV

1	Hohenheida
2	Gottscheina
3	Taucha

PT 3 Standort temporäre Plantafel

IT 1 Standort temporäre Infotafel

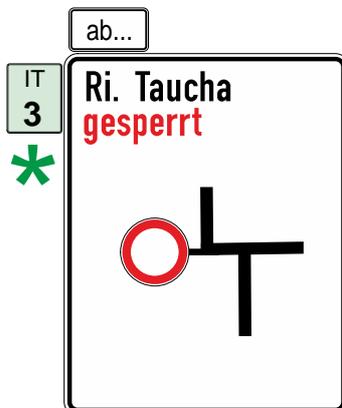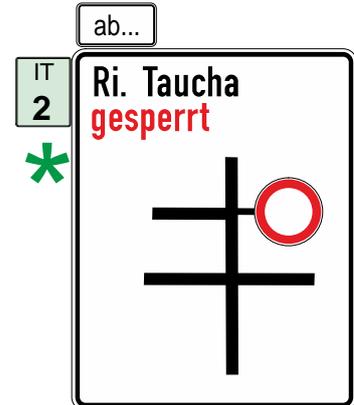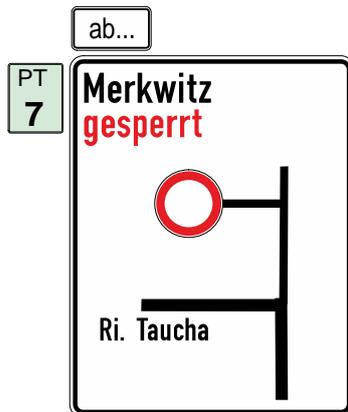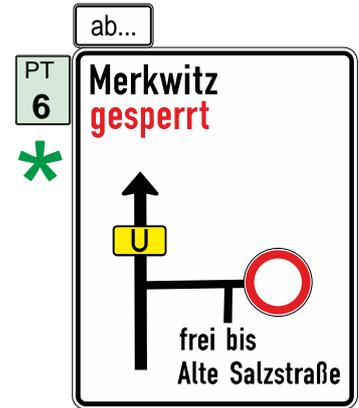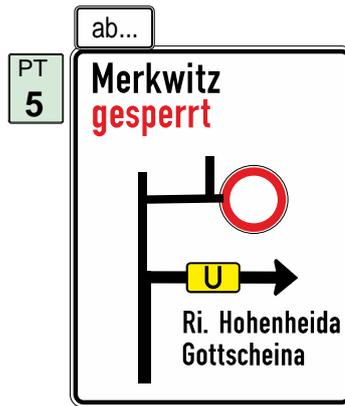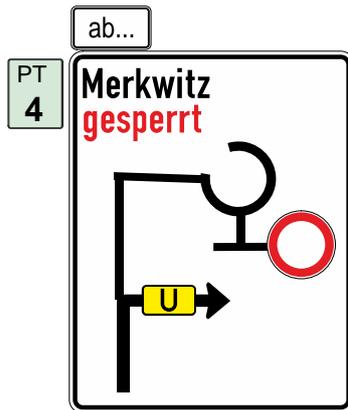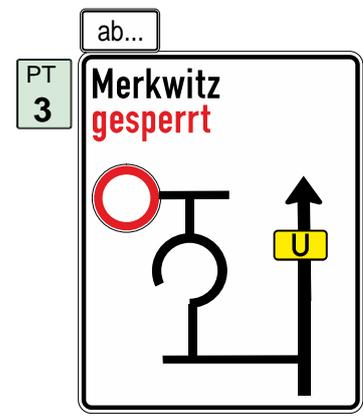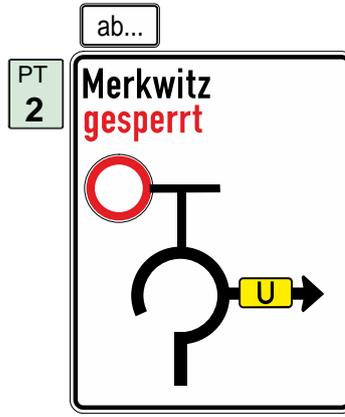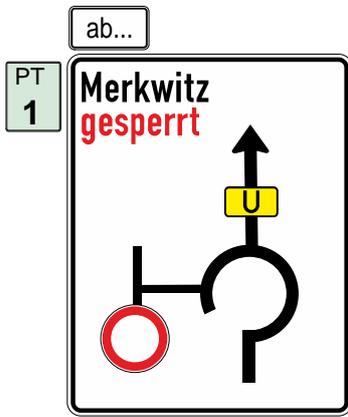

IT 1 * temporäre Info-/Plantafeln sind anzupassen

Plantafeln/Infotafeln sind 1 Woche vor Baubeginn zu stellen.

Vorhabensträger:

Leipziger
Wasserwerke

Verkehrs - Consult - Leipzig GmbH
Georgiring 3 04103 Leipzig

VCL

Bauvorhaben:

**Reha Trinkwasserleitung
Seegeritzer Straße in Taucha**

Bauabschnitt 2

Stand: 31.01.2024

Name: Ganzin

Verkehrsführung während der
Bauzeit
Umleitungsführung

Maßstab: ohne

Blatt-Nr.
U-PT-3