



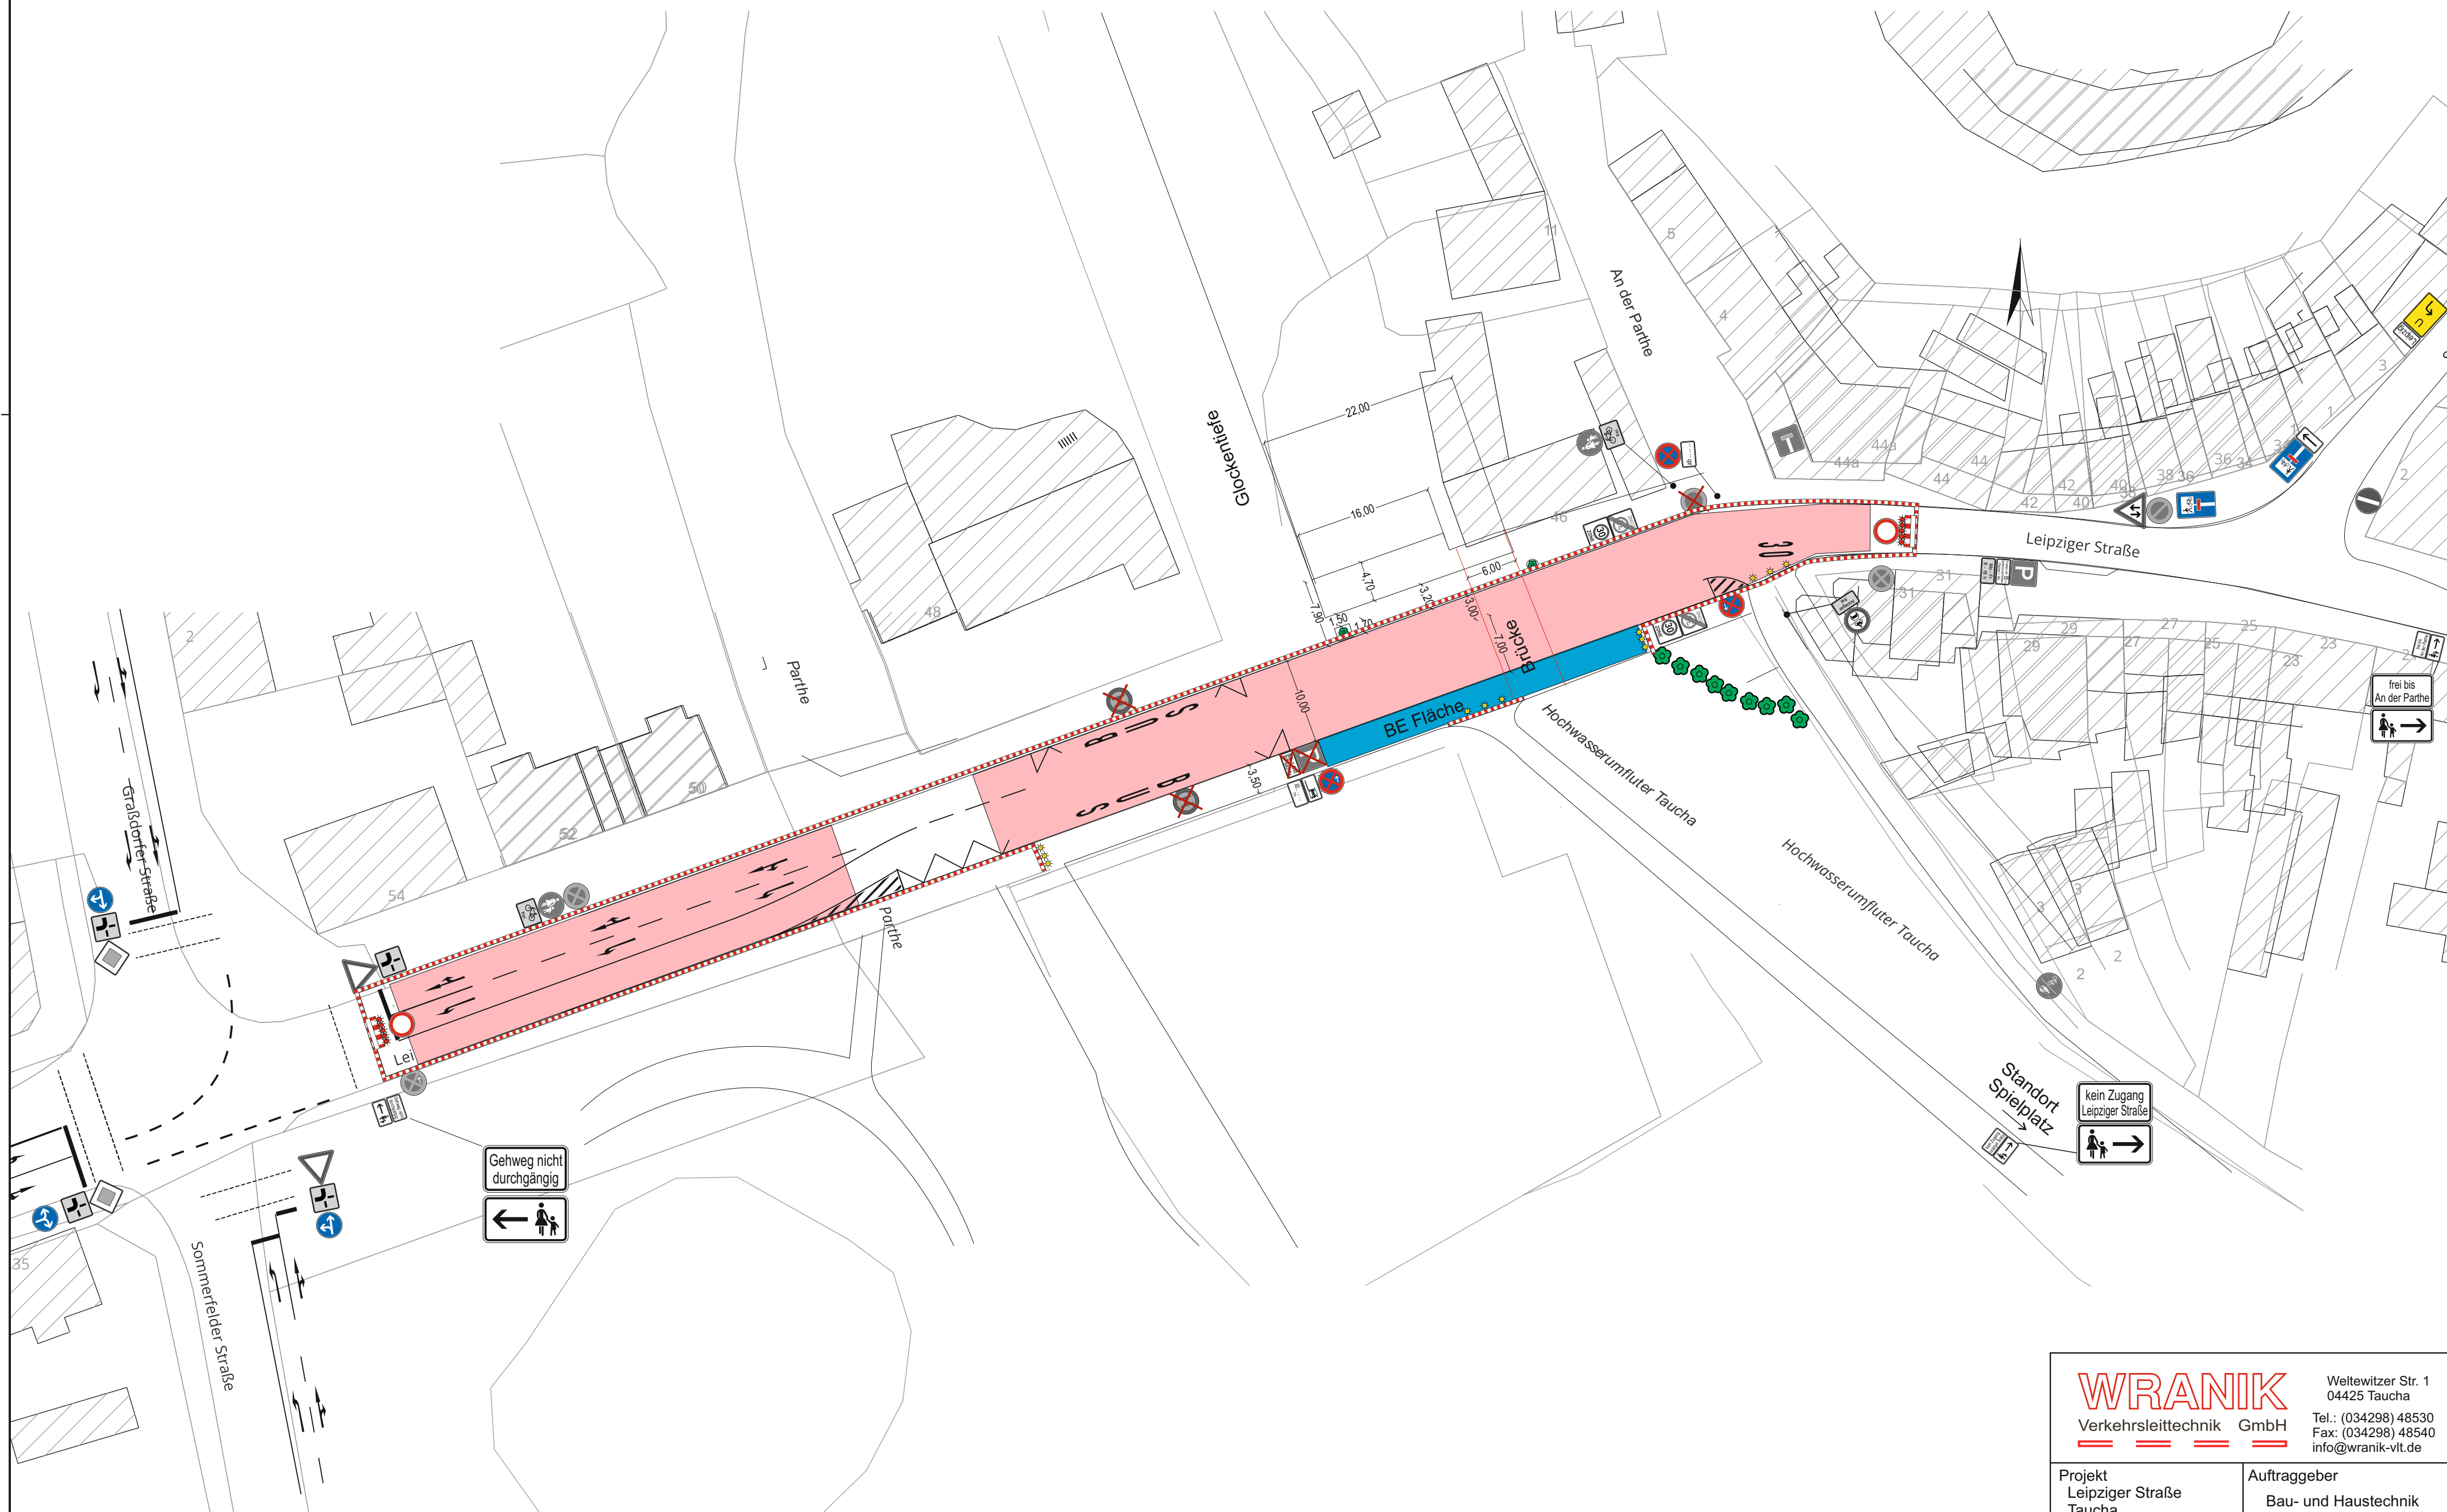

WRANIK Verkehrsleittechnik GmbH		Weltewitzer Str. 1 04425 Taucha Tel.: (034298) 48530 Fax: (034298) 48540 info@wranik-vlt.de	
Projekt Leipziger Straße Taucha		Auftraggeber Bau- und Haustechnik Bad Düben GmbH	
Bezeichnung Straßenbau			
Datum 05.06.2025	Bearbeiter Rößler	Maßstab Ohne	Blatt 1

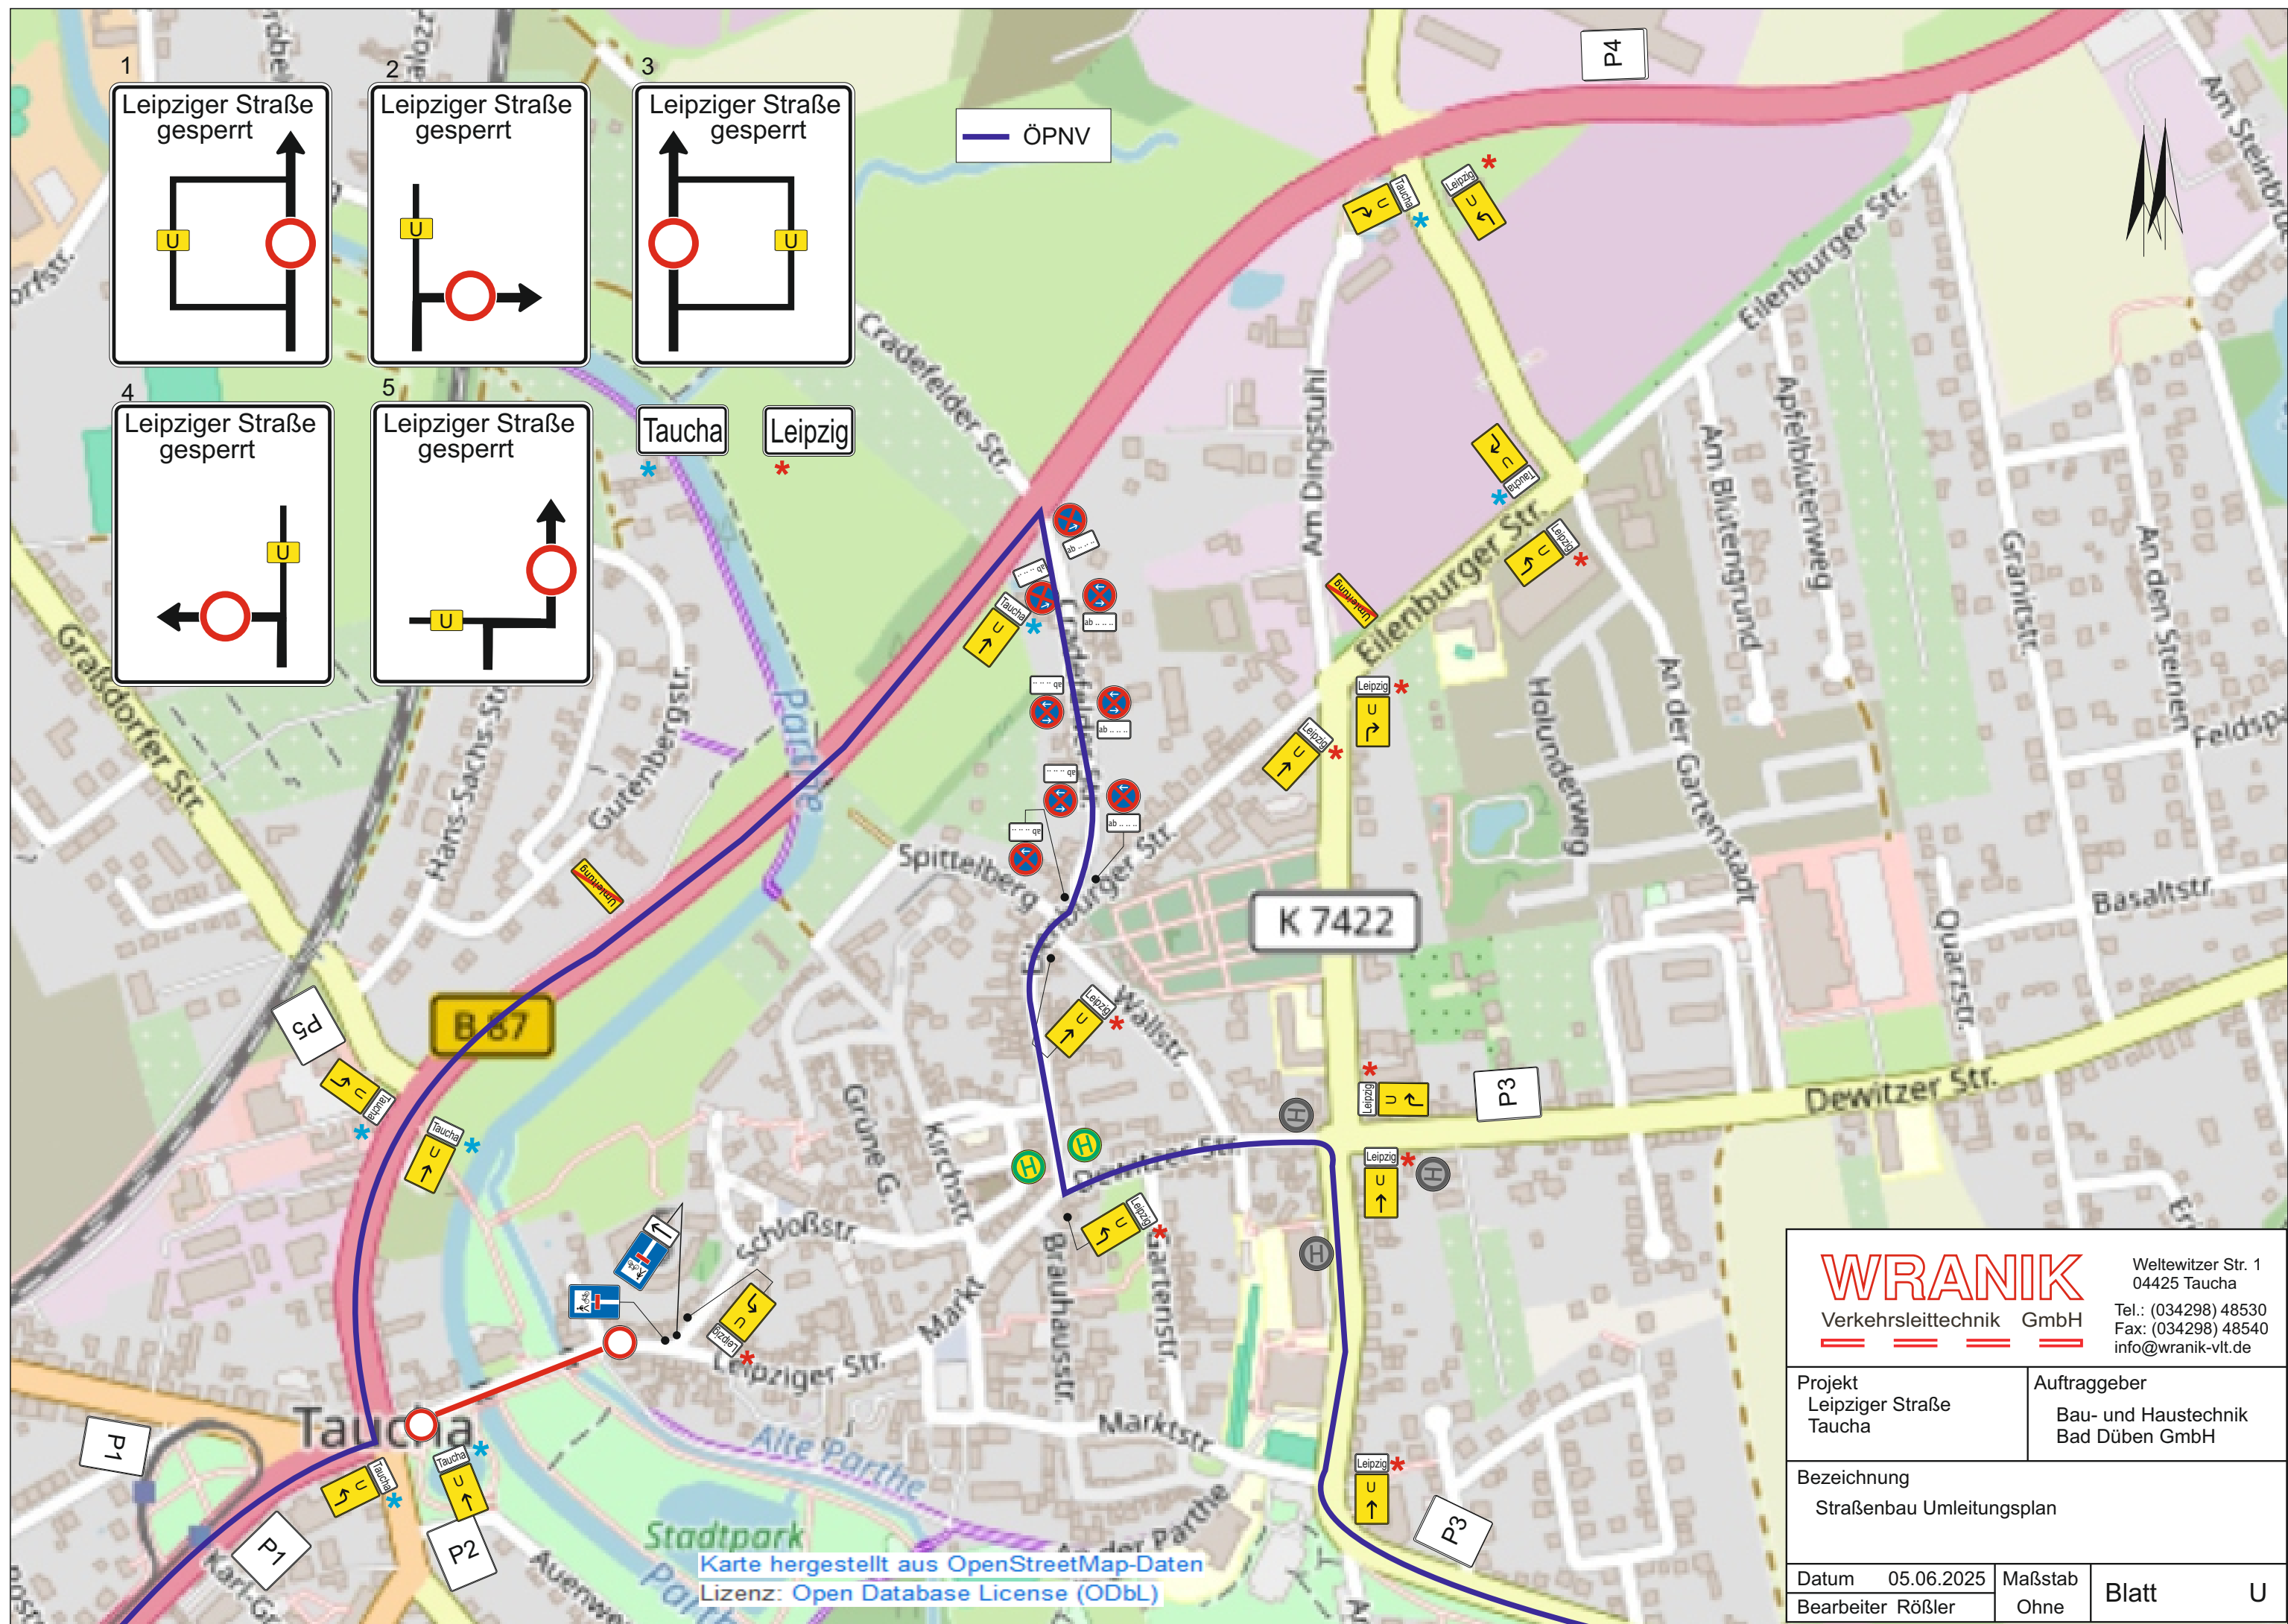

WRANIK

Verkehrsleittechnik GmbH

Weltewitzer Str. 1
04425 Taucha

Tel.: (034298) 48530
Fax: (034298) 48540
info@wranik-vlt.de

Projekt Leipziger Straße Taucha		Auftraggeber Bau- und Haustechnik Bad Düben GmbH	
Bezeichnung Straßenbau Umleitungsplan			
Datum	05.06.2025	Maßstab	Ohne
Bearbeiter	Rößler	Blatt	U

Karte hergestellt aus OpenStreetMap-Daten
Lizenz: Open Database License (ODbL)