

Das dargestellte Kataster wurde mit Hilfe von Präsentationskoordinaten erstellt und besitzt keinen amtlichen Charakter. Die Grenzfeststellung ist in Bearbeitung durch ÖbVI Roland Meyer.

Leipziger Straße

Freifläche

64

66

548/w

548/b

548/v

548

598

599/a

599/b

599/c

599/e

prov. Überfahrt

Umlenkung Gehweg auf Radweg
---> geteilte Nutzung

Baugrubenverbau/Gerüst Breite = 2,0 m

Baustreife Breite mind. 4,0 m

Baugrubenbohrung (45°) mit Gerüst Breite ca. 5,0 m

Zwangsweise Laterale

RQ 1

prov. Überfahrt

CTOP

Zu und Abfahrt Tieggrube

Turmdrehkran 45m Ausladung

Lagerfläche Haus 1


Lagerfläche Haus 2

Turmdrehkran 35m Ausladung

Wendehammer Anlieferungen

Planübernahme Simply Timber Solutions GmbH	
WRANIK	
Weltewitzer Str. 1 04425 Taucha Tel.: (034298) 48530 Fax: (034298) 48540 info@wranik-vlt.de	
Projekt 2025-20403 Taucha, Bogumils Park	Auftraggeber Simply Timber Solutions GmbH
Bezeichnung Herstellung Baustellenzufahrt Verkehrszeichenplan	
Datum 01.09.2025	Maßstab
Bearbeiter Gerber	Ohne
Blatt	1

latt	1
------	---

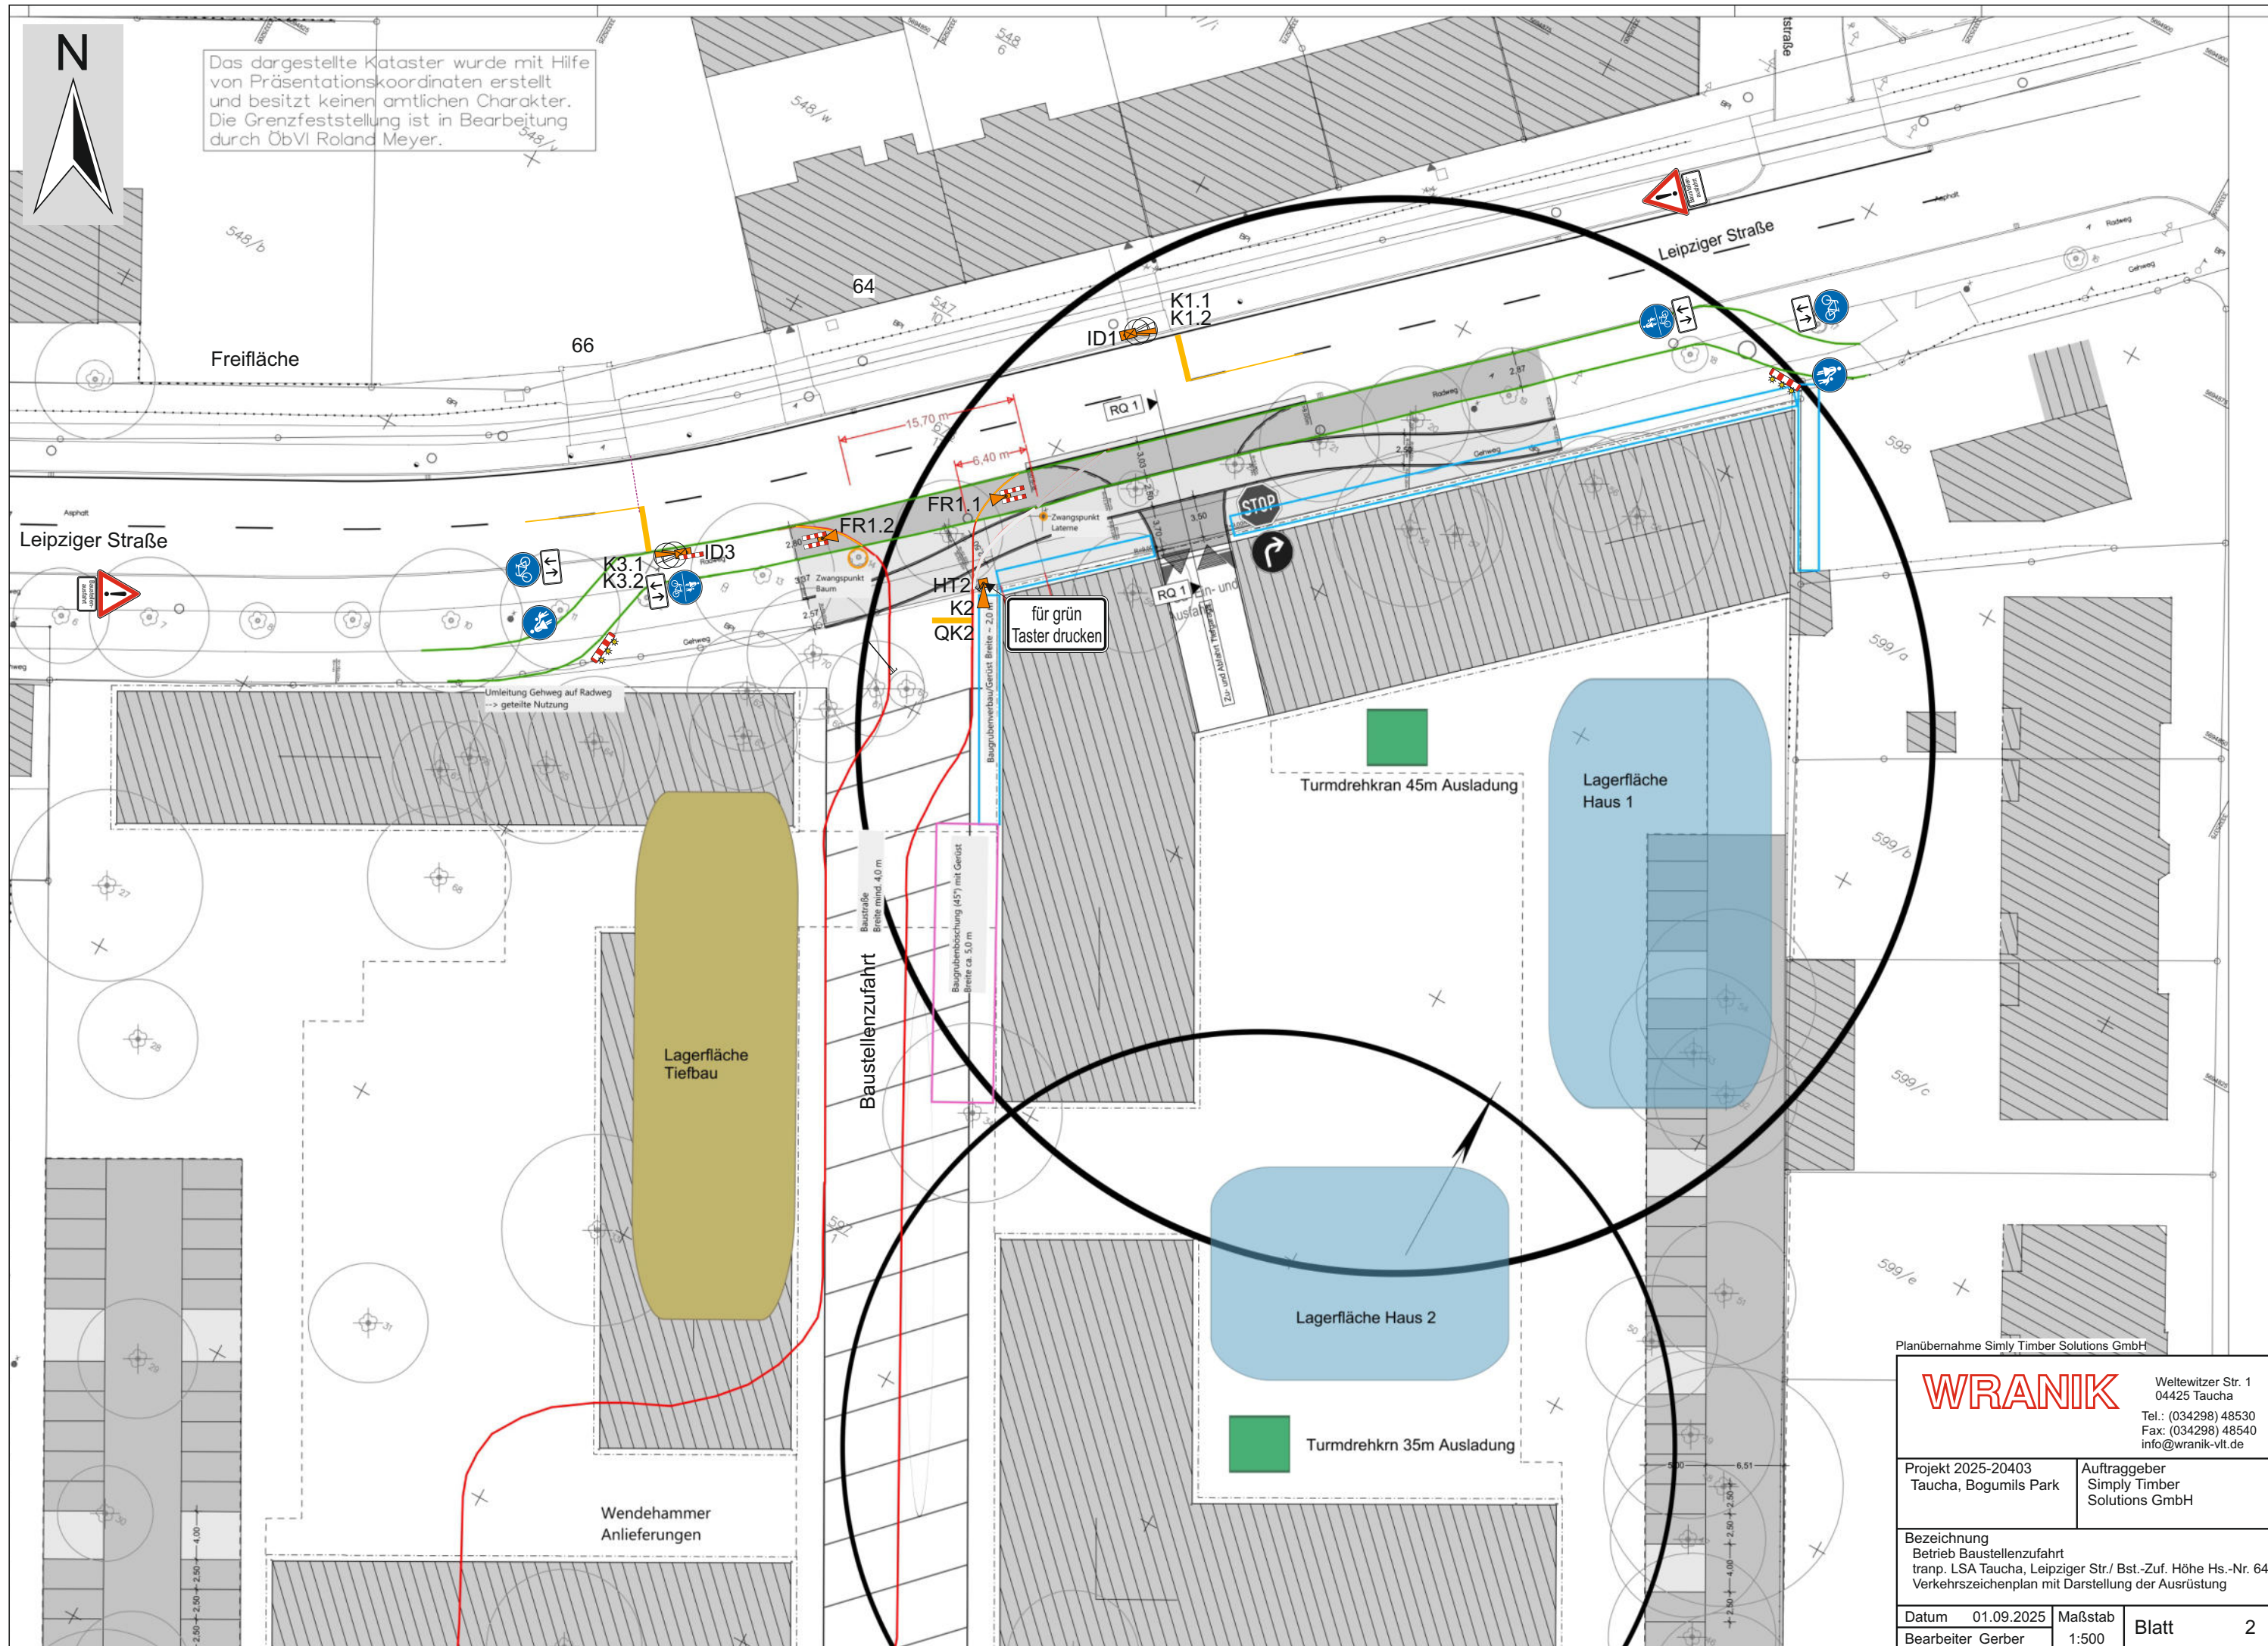

Planübernahme Simly Timber Solutions GmbH

WRANIK

Weltewitzer Str. 1
04425 Taucha
Tel.: (034298) 48530
Fax: (034298) 48540
info@wranik-vlt.de

Projekt 2025-20403 Taucha, Bogumils Park	
---	--

Auftraggeber
Simply Timber
Solutions GmbH

Bezeichnung	
Betrieb Baustellenzufahrt	
tranp. LSA Taucha, Leipziger Str./ Bst.-Zuf. Höhe Hs.-Nr. 64	
Verkehrszeichenplan mit Darstellung der Ausrüstung	

Datum	01.09.2025
Bearbeiter	Gerber

Maßstab 1:500	Blatt
------------------	-------

2 |

