

technologischer Bauraum (Baufahrzeuge, Baumaterial, WC, Container)

Baugrube


Beschilderung: mobil / stationär/ mobil vorhanden

Halteverbote (Z283) sind 3 volle Tage vor Beginn der Maßnahme zu stellen mit Zeitzusatz „ab...“ und ggf. mit Zusatzzeichen ZZ 1060-31 (auch auf dem Seitenstreifen). Eine Dokumentation ist anzufertigen.

Grundstückszugänge und -zufahrten sind **bauseits** ständig gesichert, operativ zu gewährleisten.

Rettungs- und Entsorgungsverkehr werden **bauseits** gesichert gewährleistet.

Die umfangreiche Anliegerinformation erfolgt **bauseits** vorab.

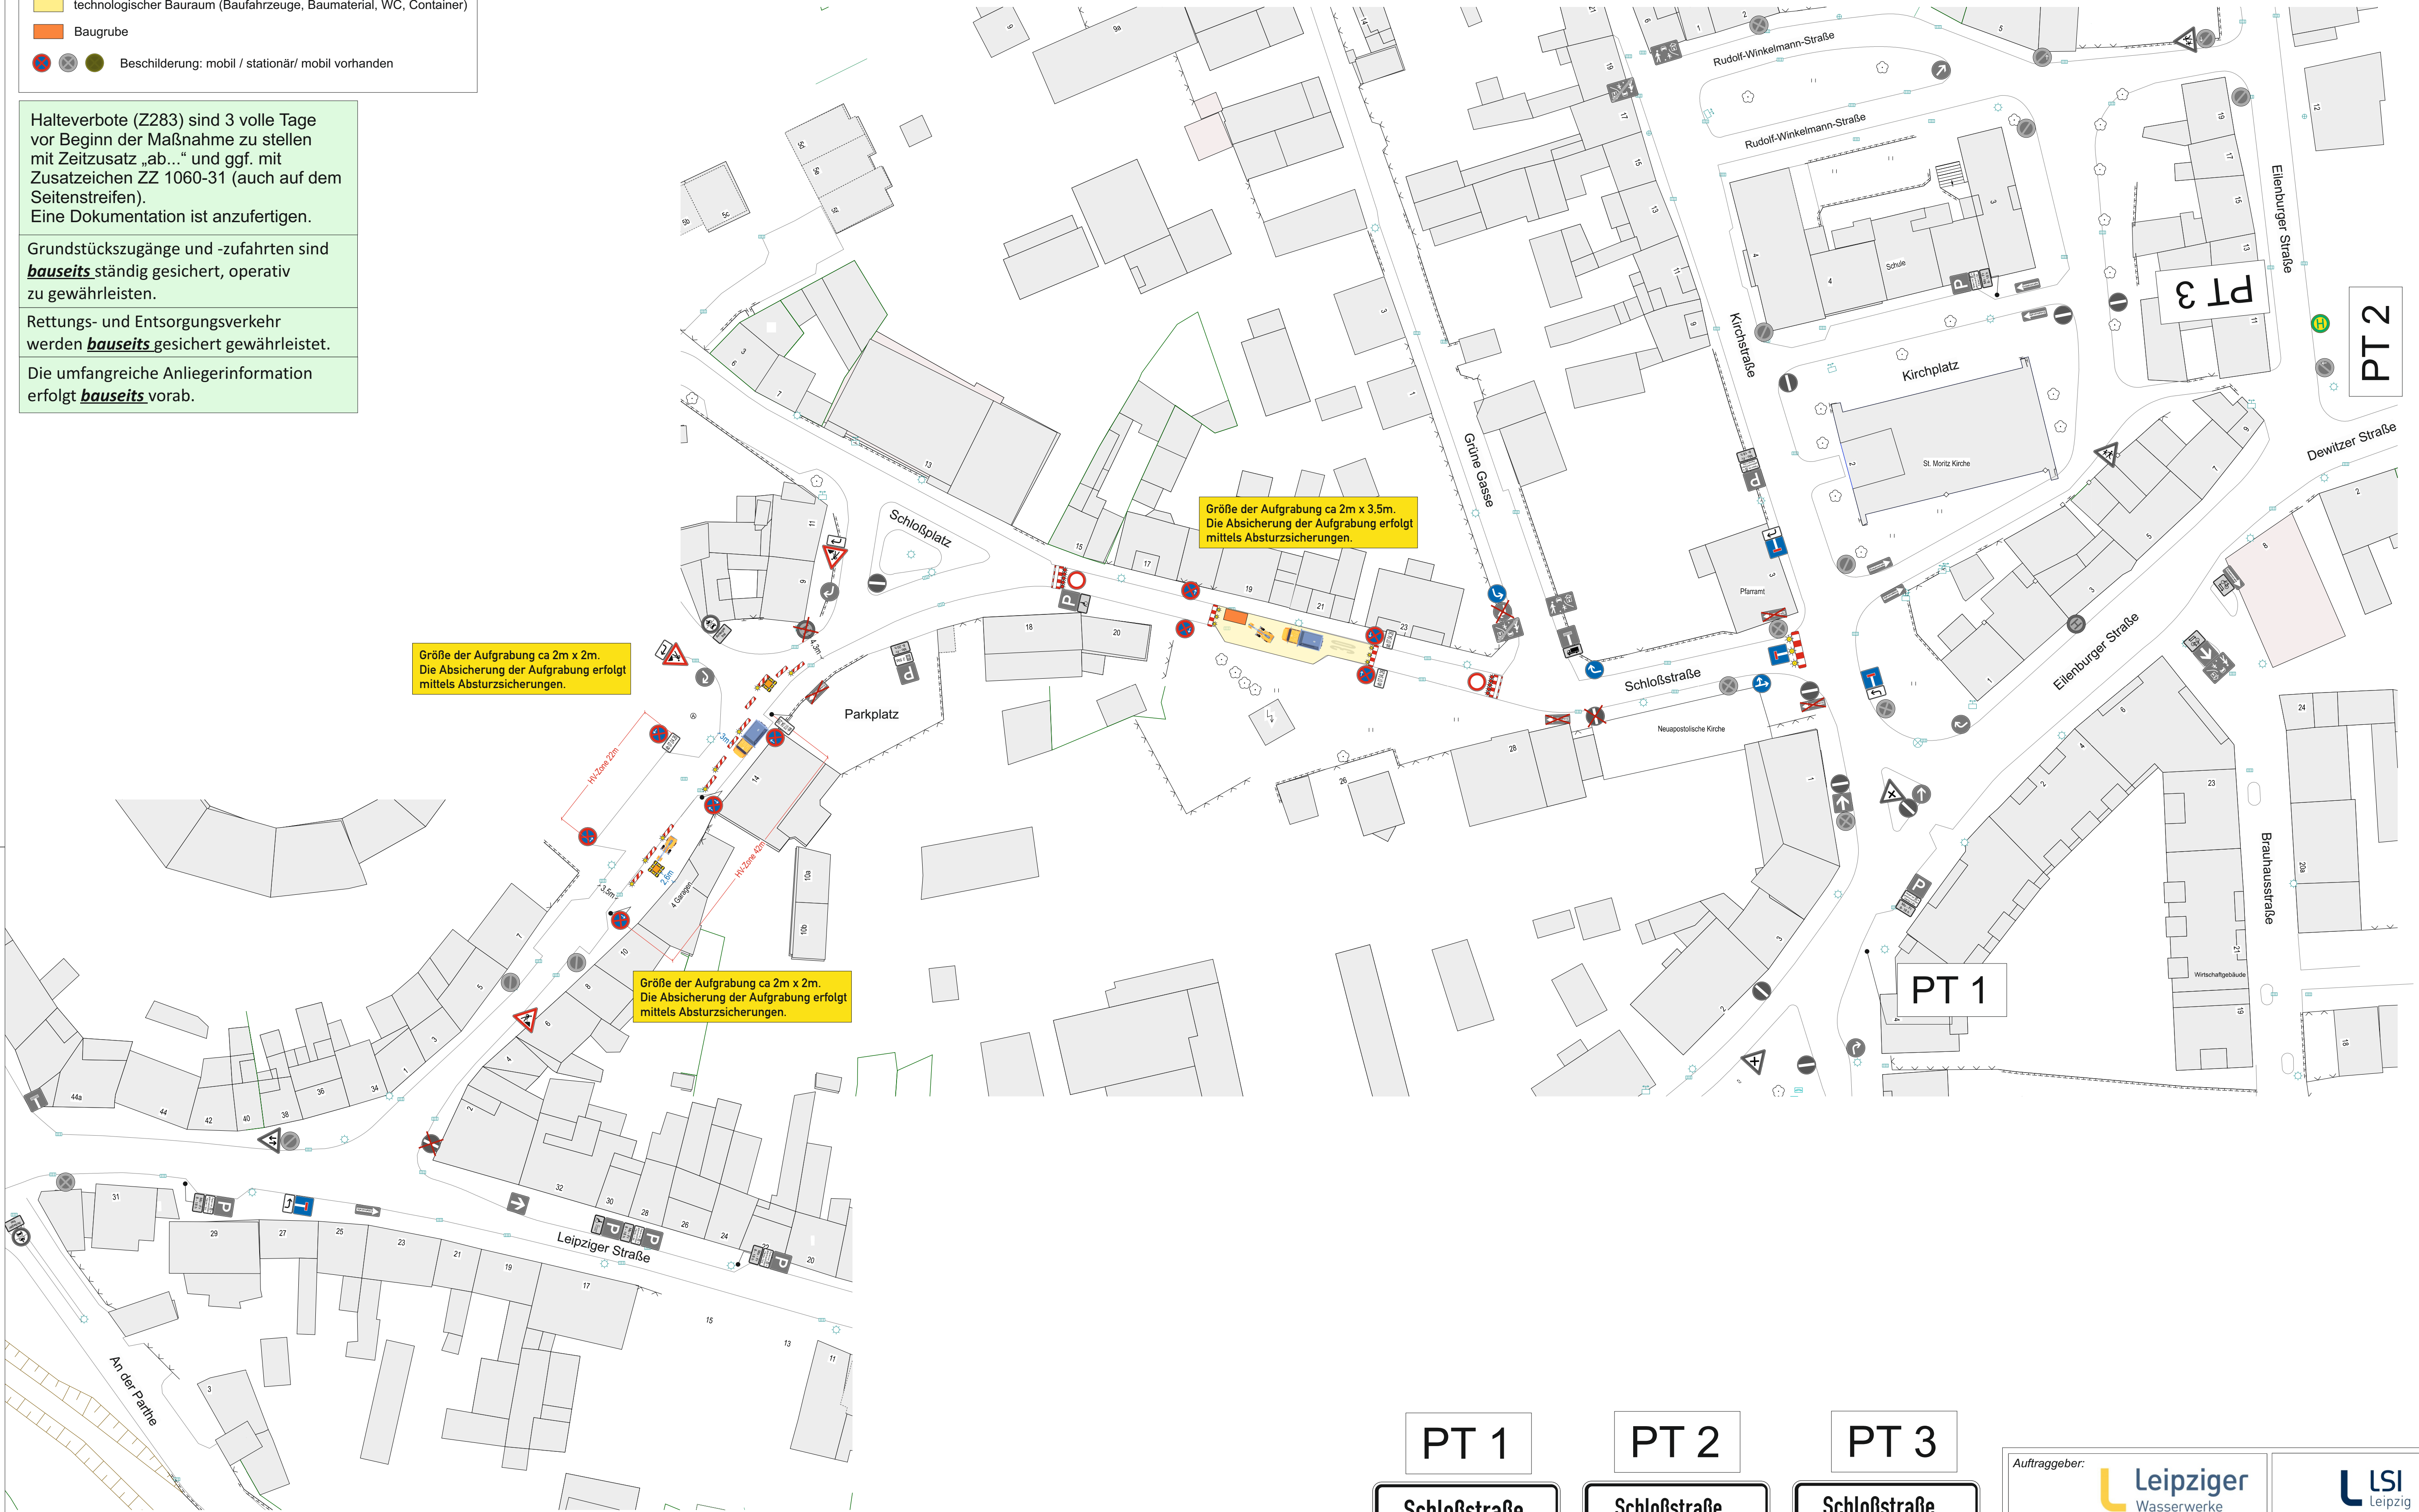

PT 1

Schloßstraße
gesperrt

PT 2

Schloßstraße
gesperrt

PT 3

Schloßstraße
gesperrt

Auftraggeber:

Bauausführung:

Bau-und Service Leipzig GmbH

LSI GmbH, Sommerfelder Straße 71,
04316 Leipzig
Tel.: 0341 33621-0
E-mail: info@lsi-gmbh.de

Bauvorhaben:

Taucha_Schloßstraße 10-19
Havariebeseitigung TW-HAL

Zeitraum:

vom 07.04.2026 - 10.04.2026

	Datum	Name	Maßstab	Projekt-Nr.:	Blatt-Nr.:
gezeichnet	23.03.2026	D. Hasenbein	1:500 A1	2026-20***	01
geändert					

