


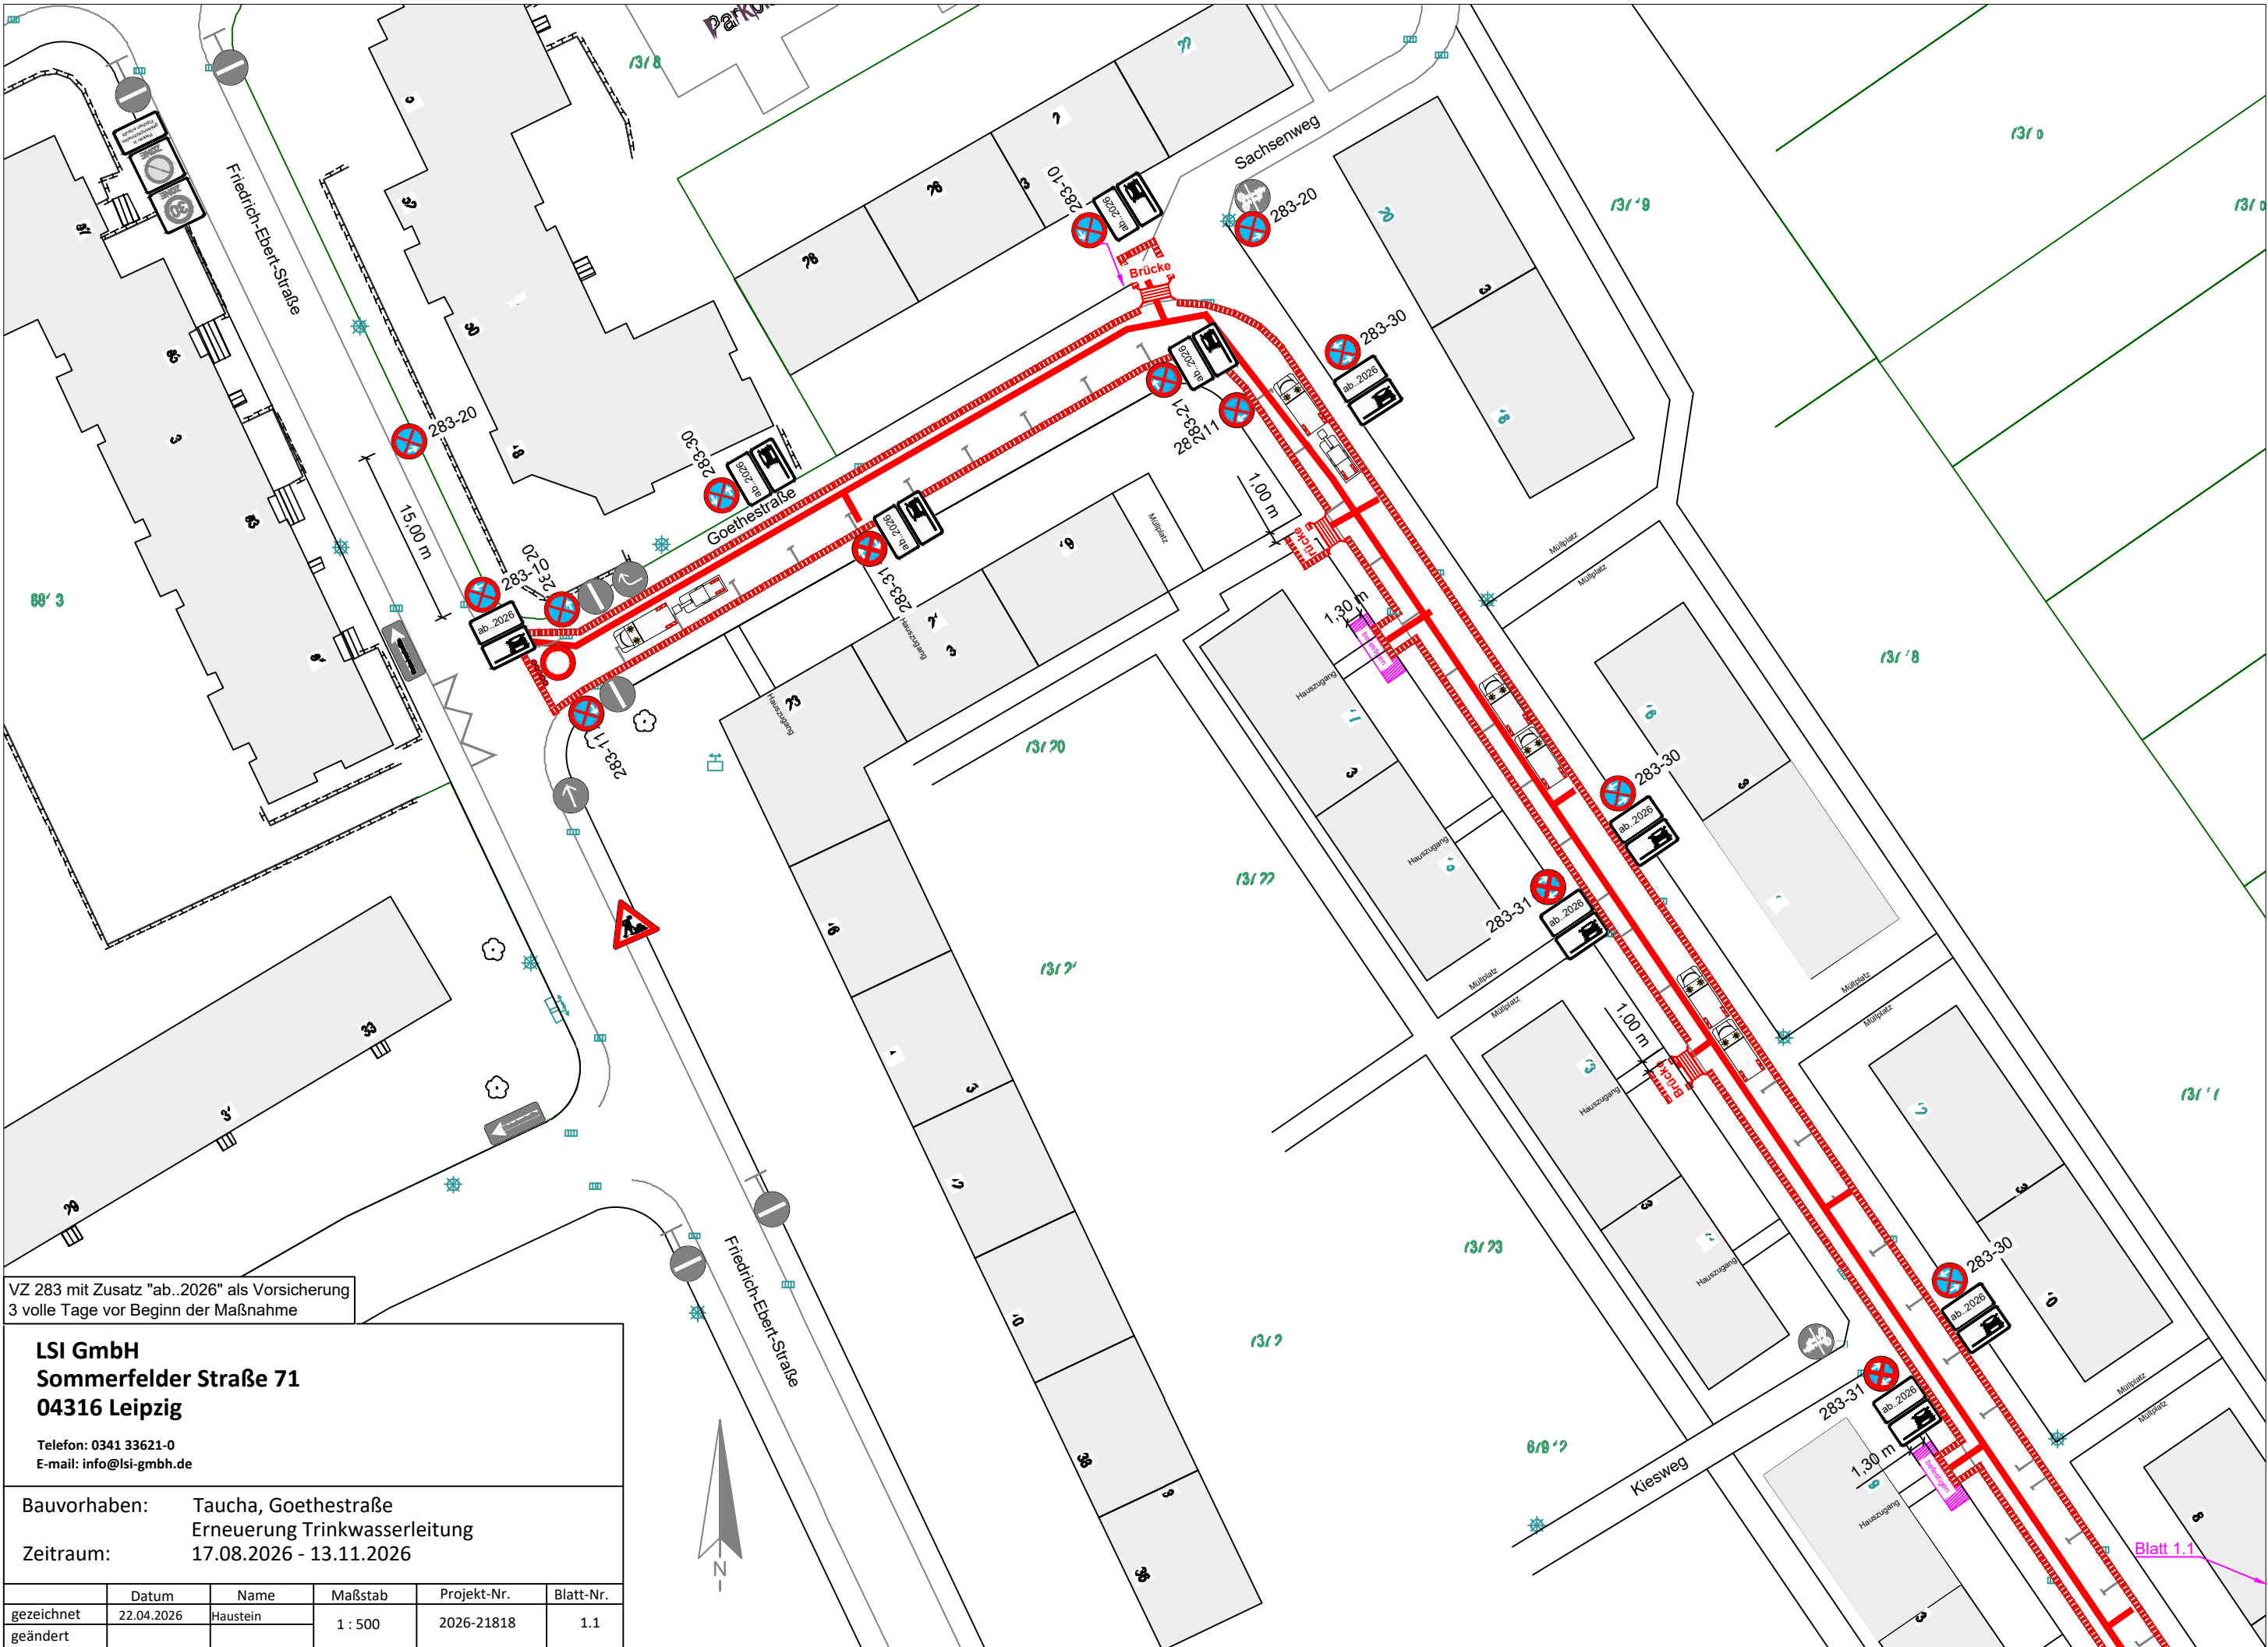

VZ 283 mit Zusatz "ab..2026" als Vorsicherung
3 volle Tage vor Beginn der Maßnahme

LSI GmbH
Sommerfelder Straße 71
04316 Leipzig

Telefon: 0341 33621-0
E-mail: info@lsi-gmbh.de

Bauvorhaben:

Taucha, Goethestraße
Erneuerung Trinkwasserleitung

Zeitraum:

17.08.2026 - 13.11.2026

	Datum	Name	Maßstab	Projekt-Nr.	Blatt-Nr.
gezeichnet	22.04.2026	Haustein	1 : 500	2026-21818	1.1
geändert					

