



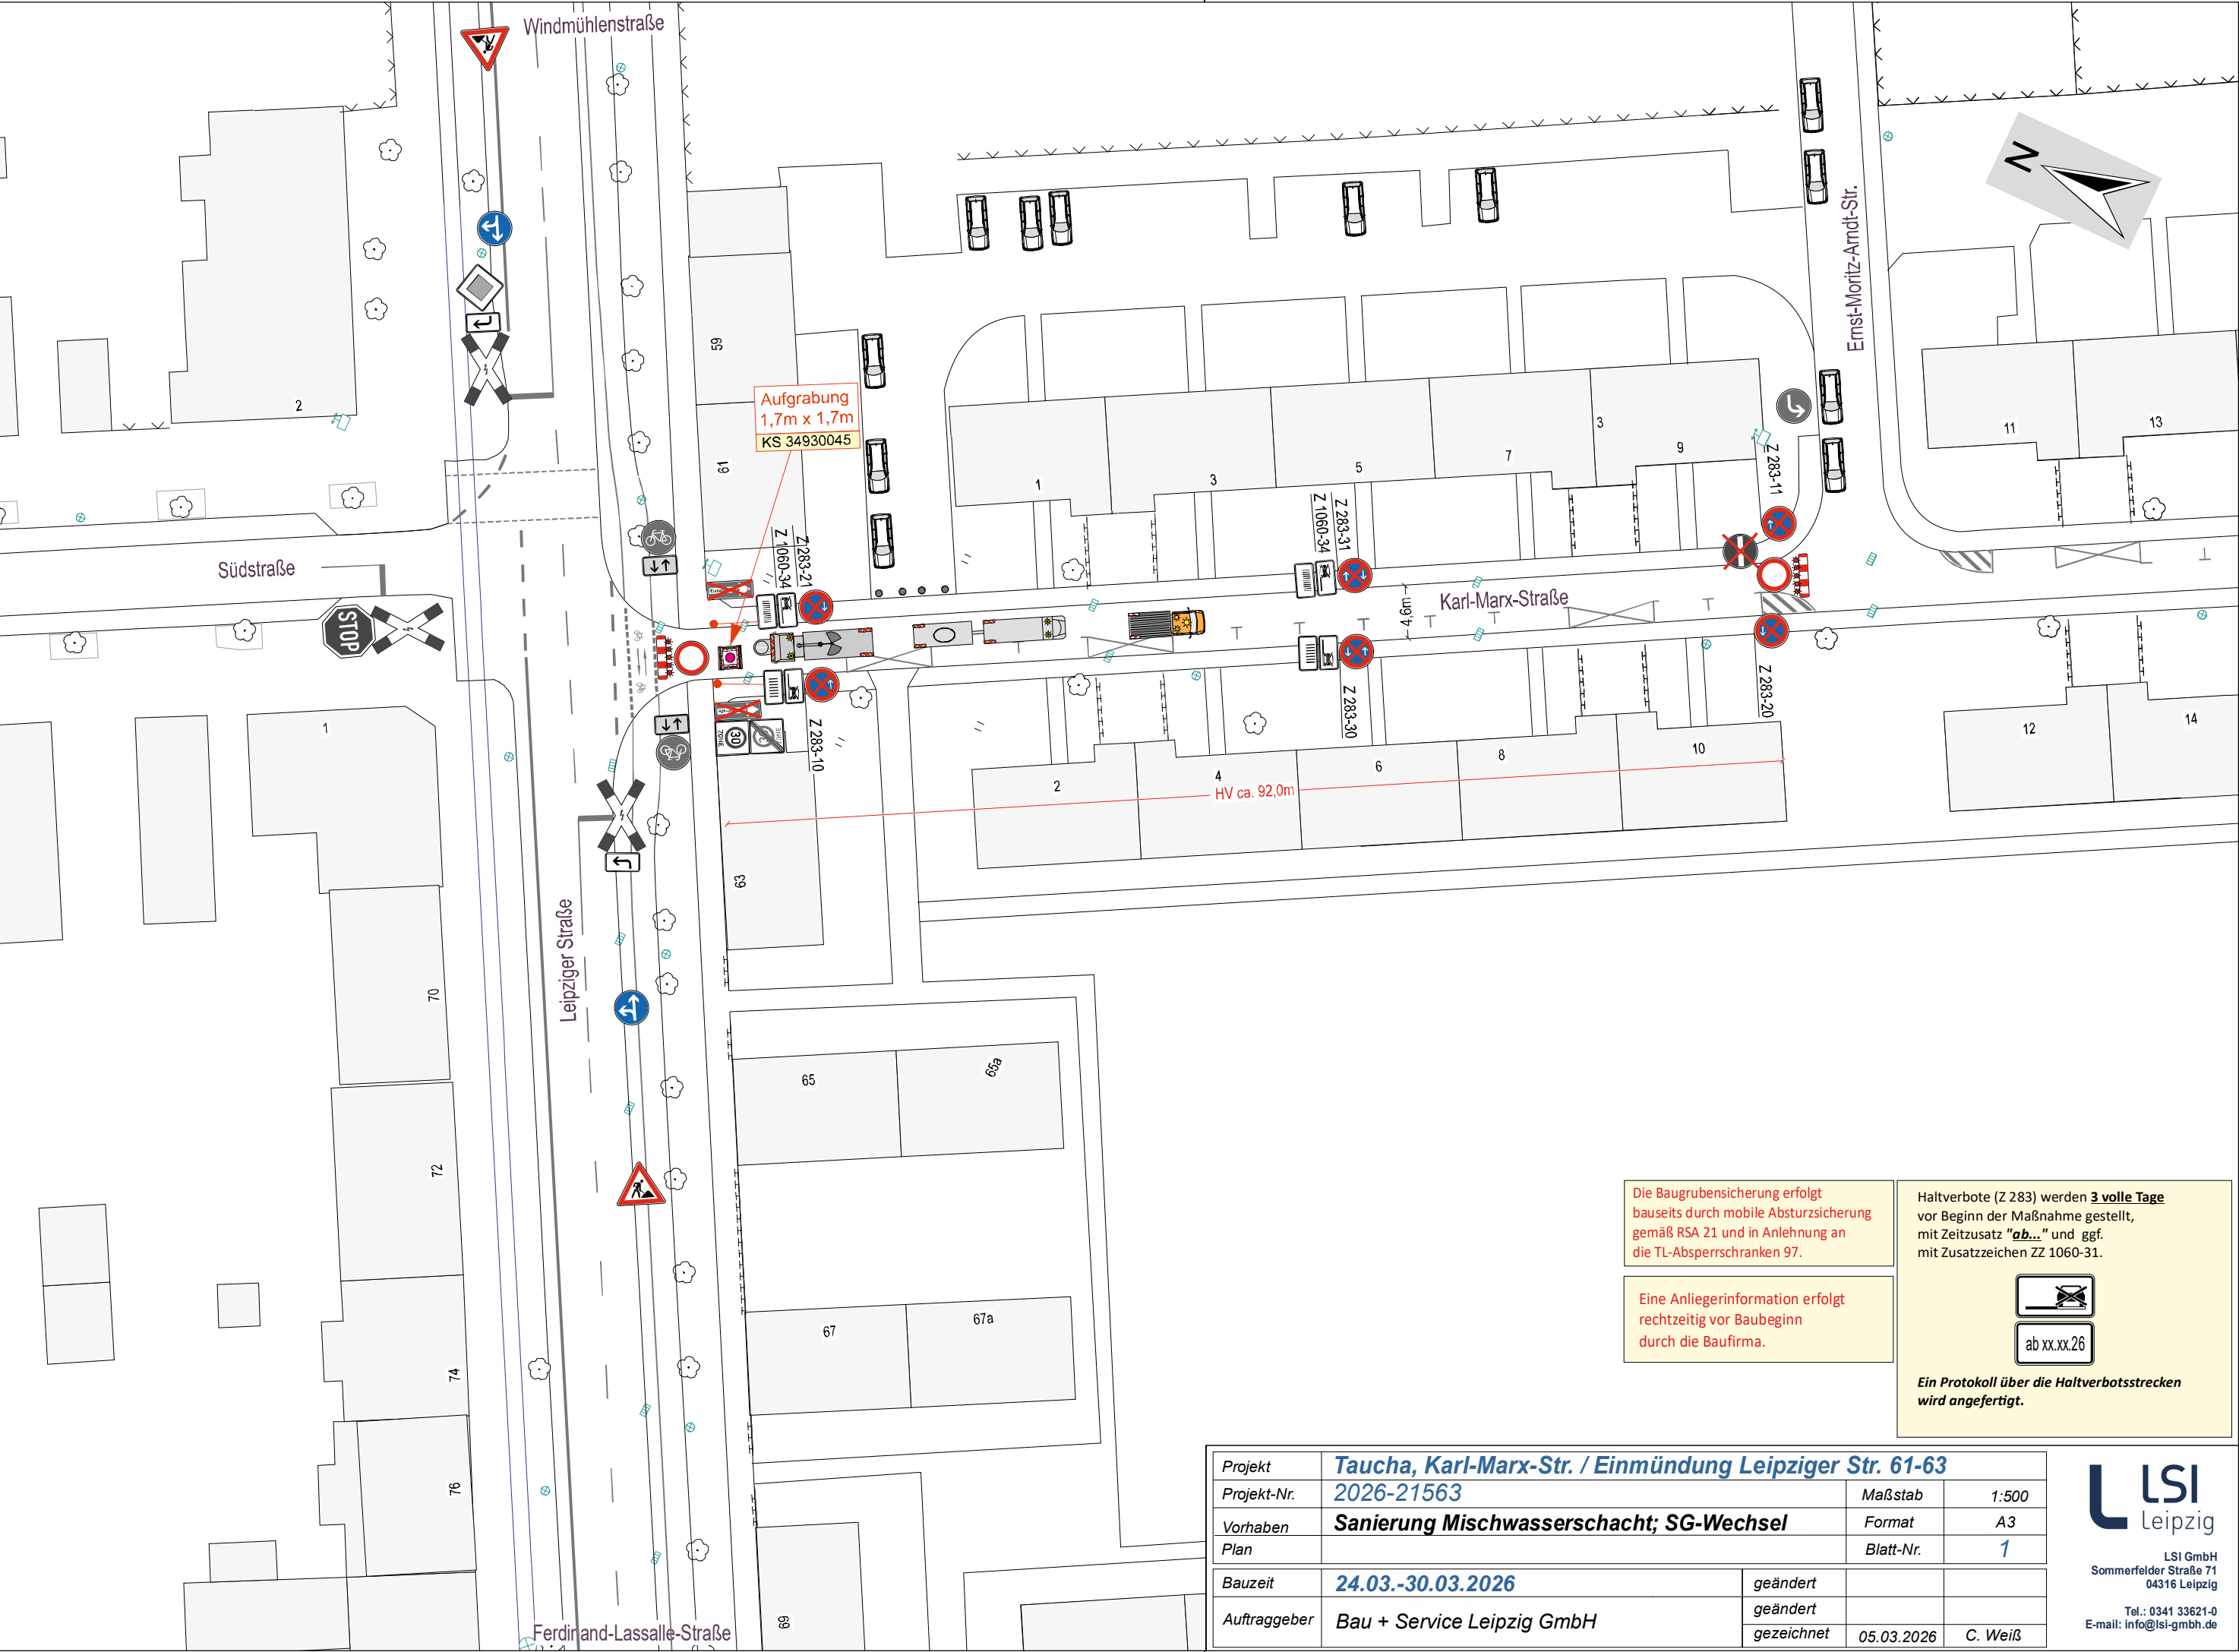

Die Baugrubensicherung erfolgt bauseits durch mobile Absturzsicherung gemäß RSA 21 und in Anlehnung an die TL-Absperrschranken 97.

Eine Anliegerinformation erfolgt rechtzeitig vor Baubeginn durch die Baufirma.

Haltverbote (Z 283) werden **3 volle Tage** vor Beginn der Maßnahme gestellt, mit Zeitzusatz "**ab...**" und ggf. mit Zusatzzeichen ZZ 1060-31.

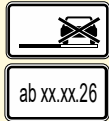

Ein Protokoll über die Haltverbotsstrecken wird angefertigt.

Projekt	Taucha, Karl-Marx-Str. / Einmündung Leipziger Str. 61-63		
Projekt-Nr.	2026-21563	Maßstab	1:500
Vorhaben	Sanierung Mischwasserschacht; SG-Wechsel		
Plan		Format	A3
		Blatt-Nr.	1
Bauzeit	24.03.-30.03.2026	geändert	
Auftraggeber	Bau + Service Leipzig GmbH	geändert	
		gezeichnet	05.03.2026 C. Weiß



LSI GmbH
Sommerfelder Straße 71
04316 Leipzig
Tel.: 0341 33621-0
E-mail: info@lsi-gmbh.de