


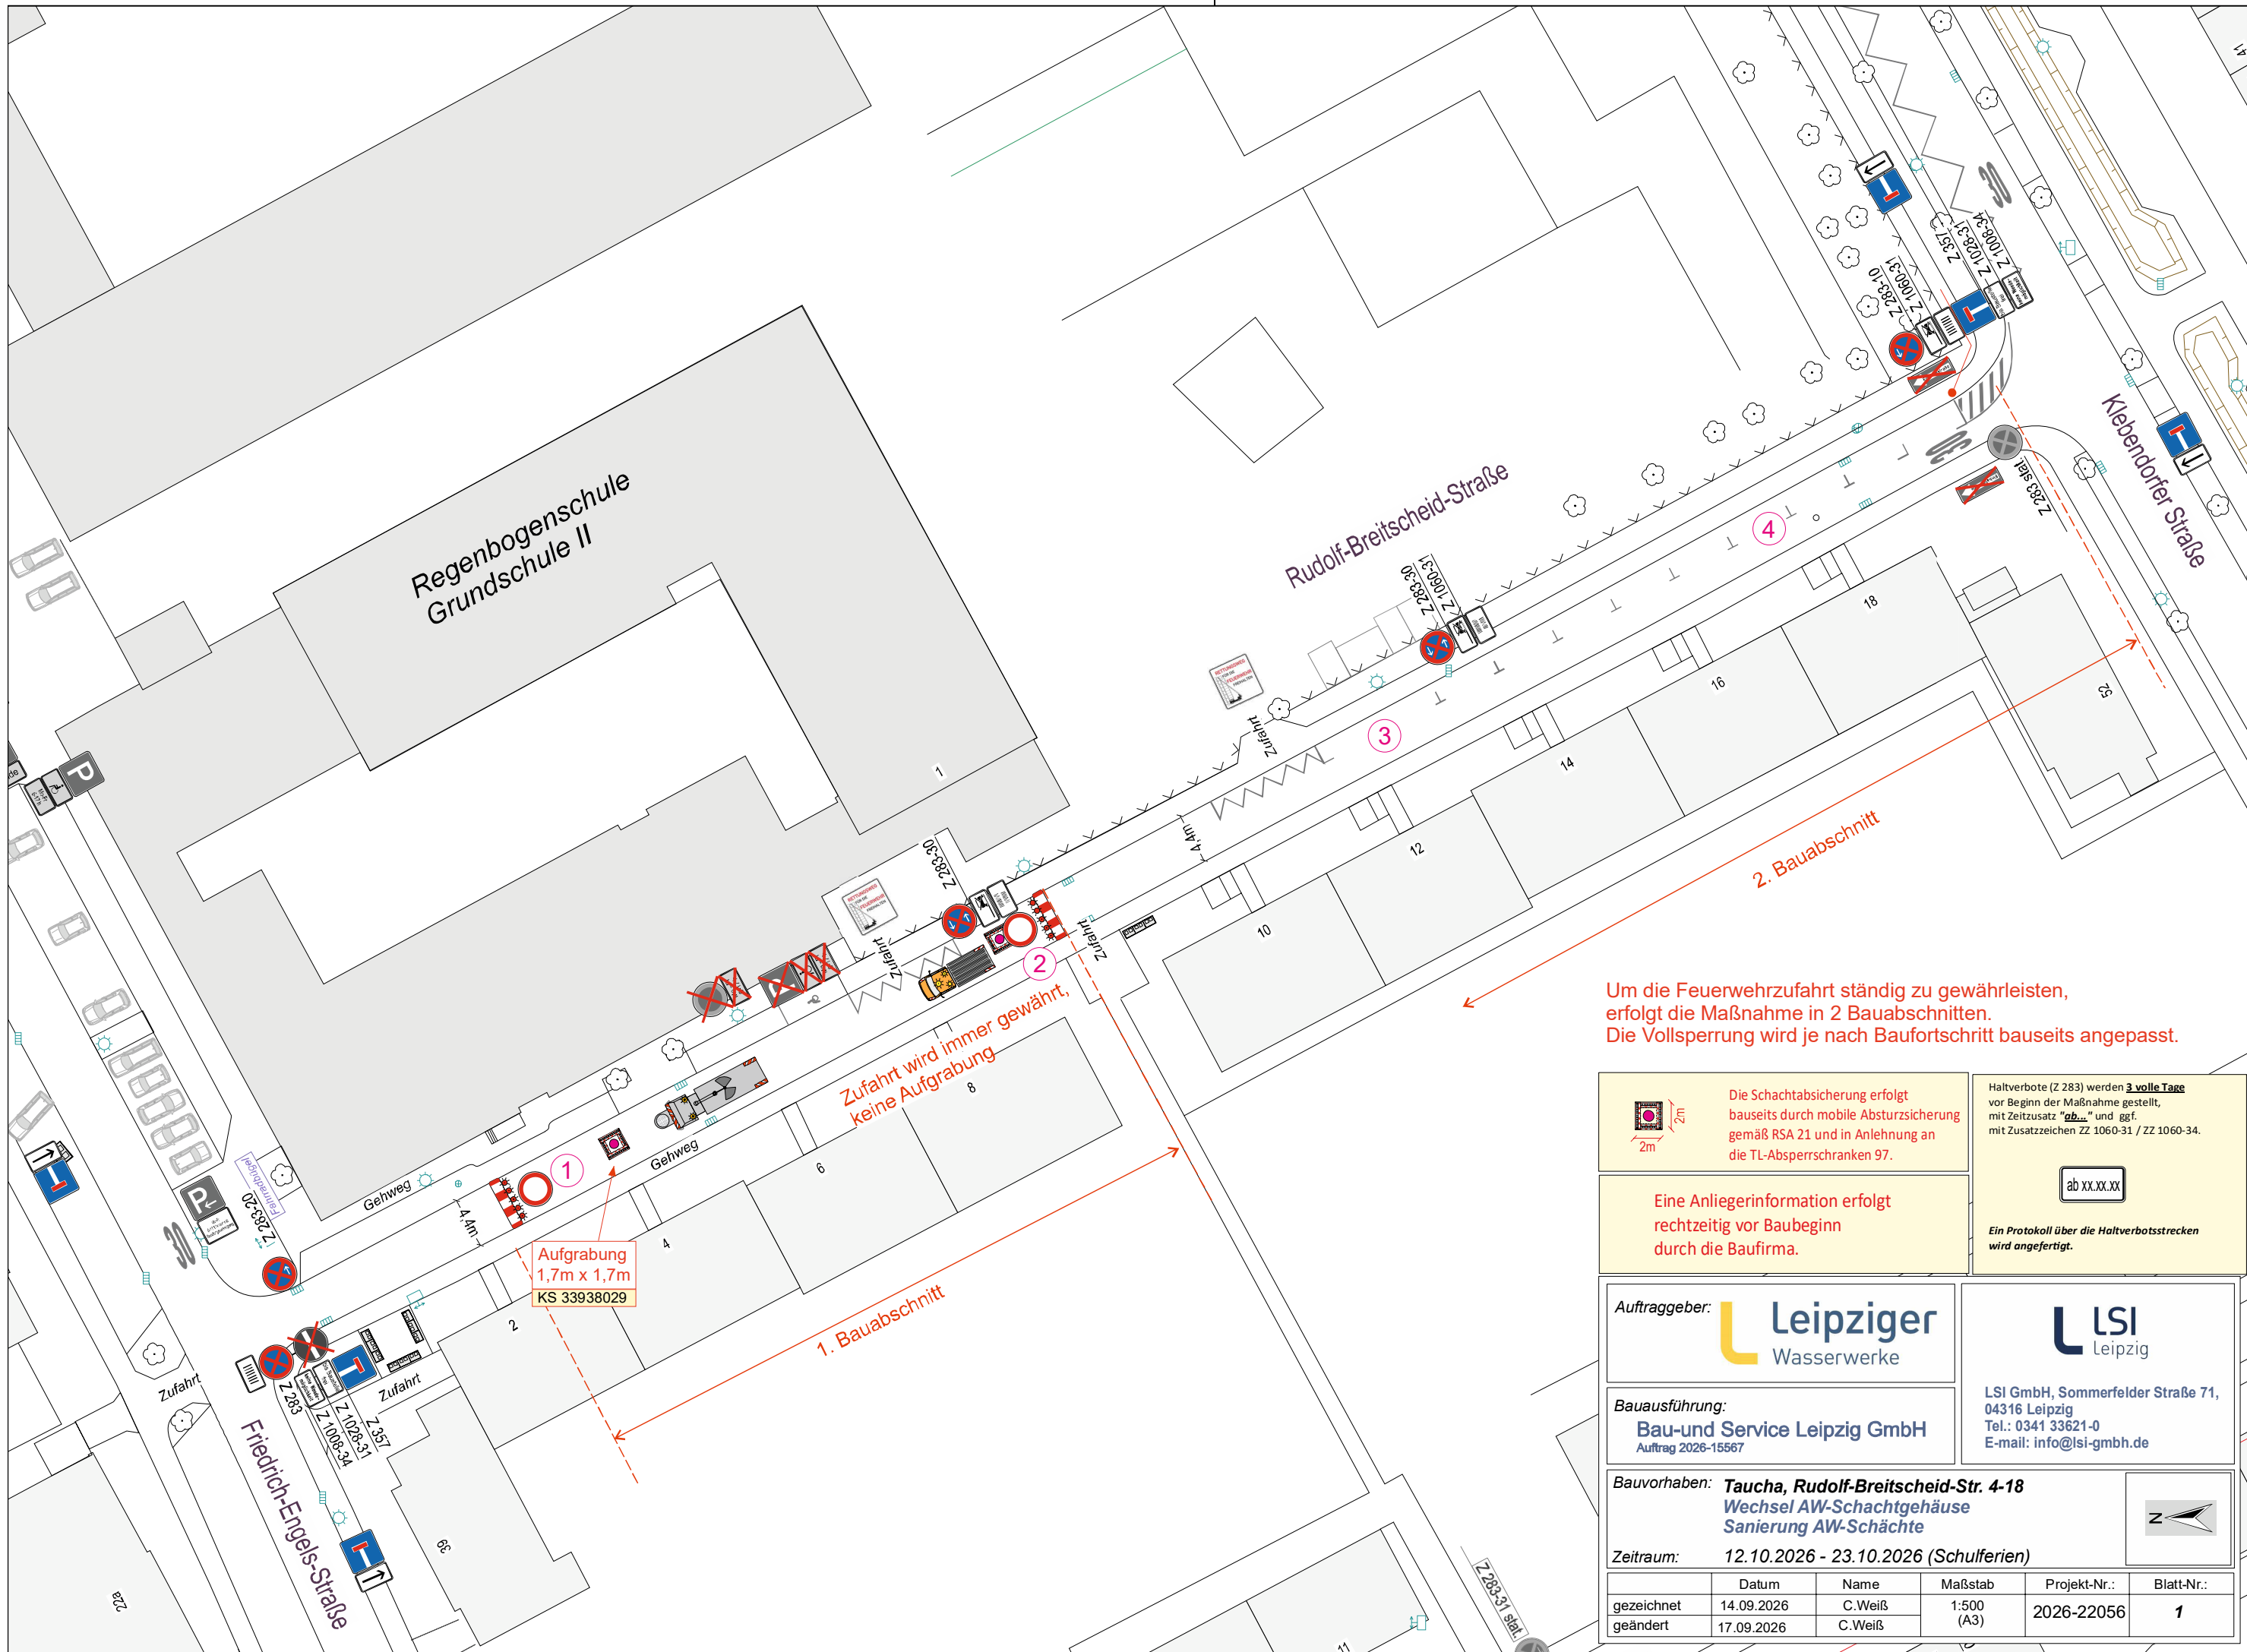

Um die Feuerwehruzufahrt ständig zu gewährleisten, erfolgt die Maßnahme in 2 Bauabschnitten. Die Vollsperrung wird je nach Baufortschritt bauseits angepasst.



Die Schachtabsticherung erfolgt bauseits durch mobile Absturzsicherung gemäß RSA 21 und in Anlehnung an die TL-Absperrranken 97.

Haltverbote (Z 283) werden **3 volle Tage** vor Beginn der Maßnahme gestellt, mit Zusatzsatz "ab..." und ggf. mit Zusatzzeichen ZZ 1060-31 / ZZ 1060-34.



ab xx.xx.xx

Ein Protokoll über die Haltverbotsstrecken wird angefertigt.

Eine Anliegerinformation erfolgt rechtzeitig vor Baubeginn durch die Baufirma.

Auftraggeber:



Bausubführung:

Bau-und Service Leipzig GmbH
Auftrag 2026-15567

Bauvorhaben:


Taucha, Rudolf-Breitscheid-Str. 4-18
Wechsel AW-Schachtgehäuse
Sanierung AW-Schächte

Zeitraum:

12.10.2026 - 23.10.2026 (Schulferien)



	Datum	Name	Maßstab	Projekt-Nr.:	Blatt-Nr.:
gezeichnet	14.09.2026	C. Weiß	1:500 (A3)	2026-22056	1
geändert	17.09.2026	C. Weiß			

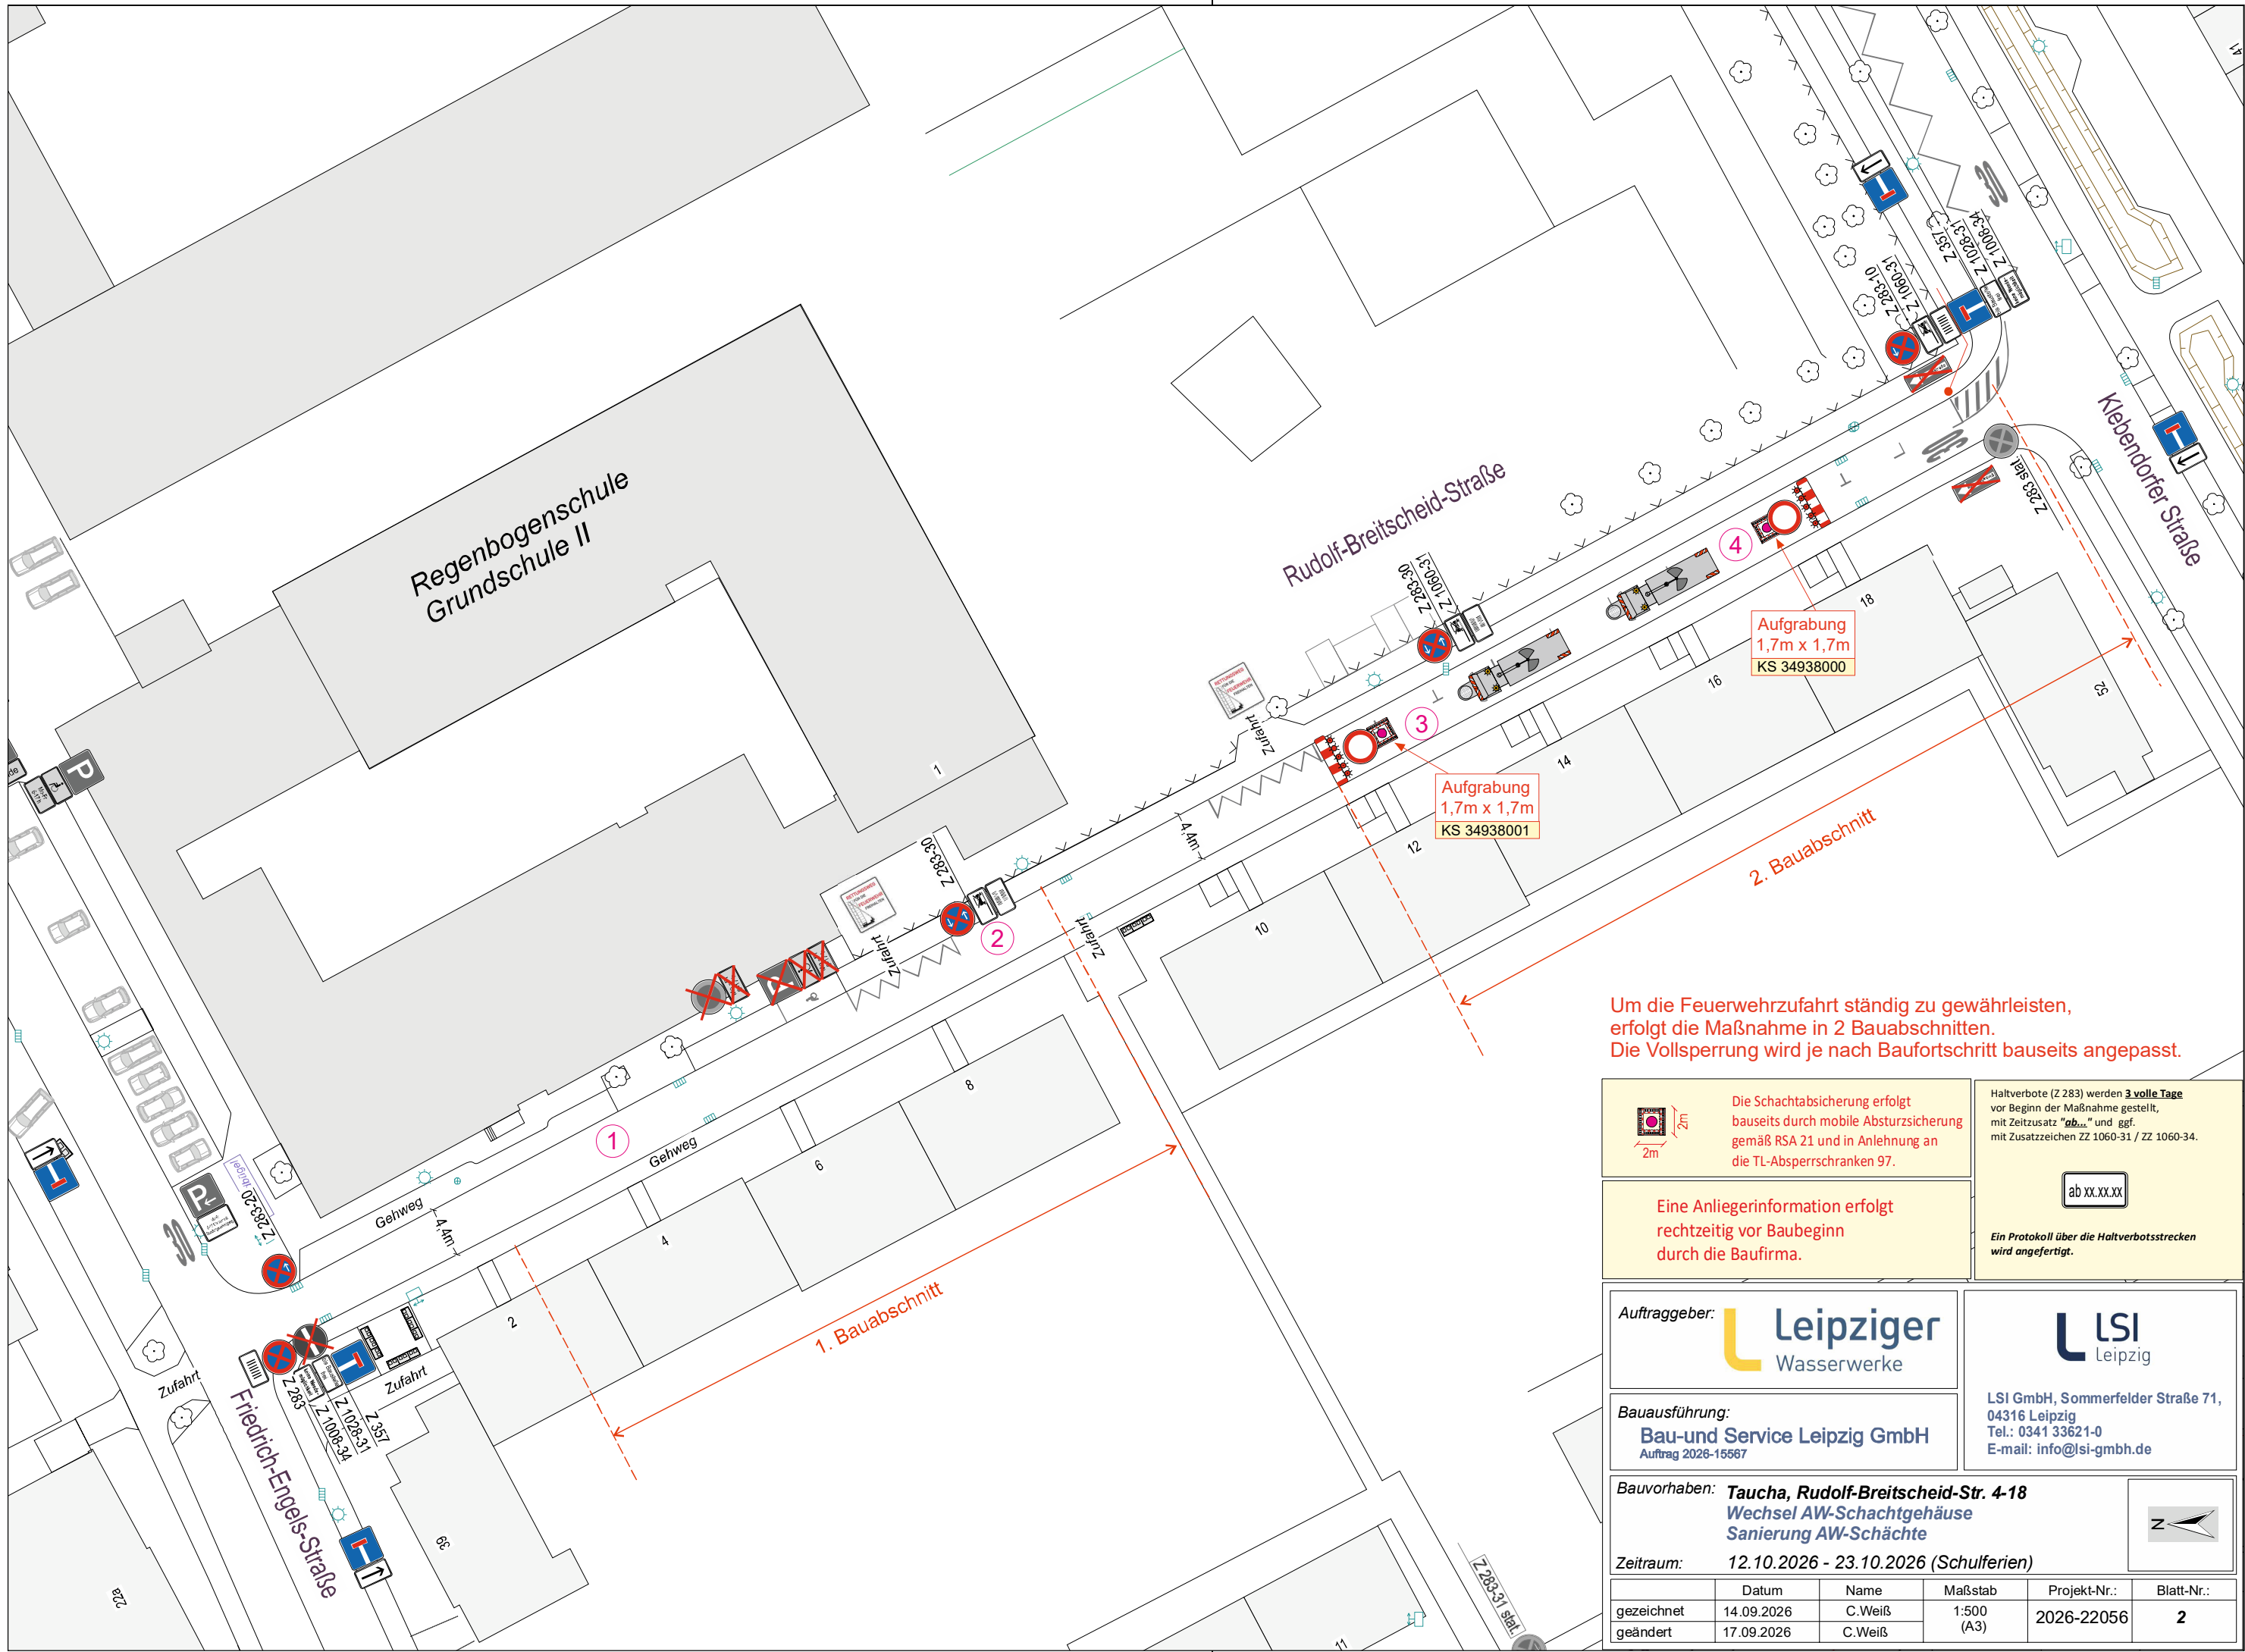

Um die Feuerwehruzufahrt ständig zu gewährleisten, erfolgt die Maßnahme in 2 Bauabschnitten. Die Vollspernung wird je nach Baufortschritt bauseits angepasst.



Die Schachtabsticherung erfolgt bauseits durch mobile Absturzsicherung gemäß RSA 21 und in Anlehnung an die TL-Absperreschranken 97.

Haltverbote (Z 283) werden **3 volle Tage** vor Beginn der Maßnahme gestellt, mit Zusatz "ab..." und ggf. mit Zusatzzeichen ZZ 1060-31 / ZZ 1060-34.

ab xx.xx.xx

Ein Protokoll über die Haltverbotsstrecken wird angefertigt.

Auftraggeber:



Bauausführung:

Bau- und Service Leipzig GmbH
Auftrag 2026-15587

Bauvorhaben: **Taucha, Rudolf-Breitscheid-Str. 4-18**
Wechsel AW-Schachtgehäuse
Sanierung AW-Schächte

Zeitraum: **12.10.2026 - 23.10.2026 (Schulferien)**

	Datum	Name	Maßstab	Projekt-Nr.:	Blatt-Nr.:
gezeichnet	14.09.2026	C. Weiß	1:500 (A3)	2026-22056	2
geändert	17.09.2026	C. Weiß			