


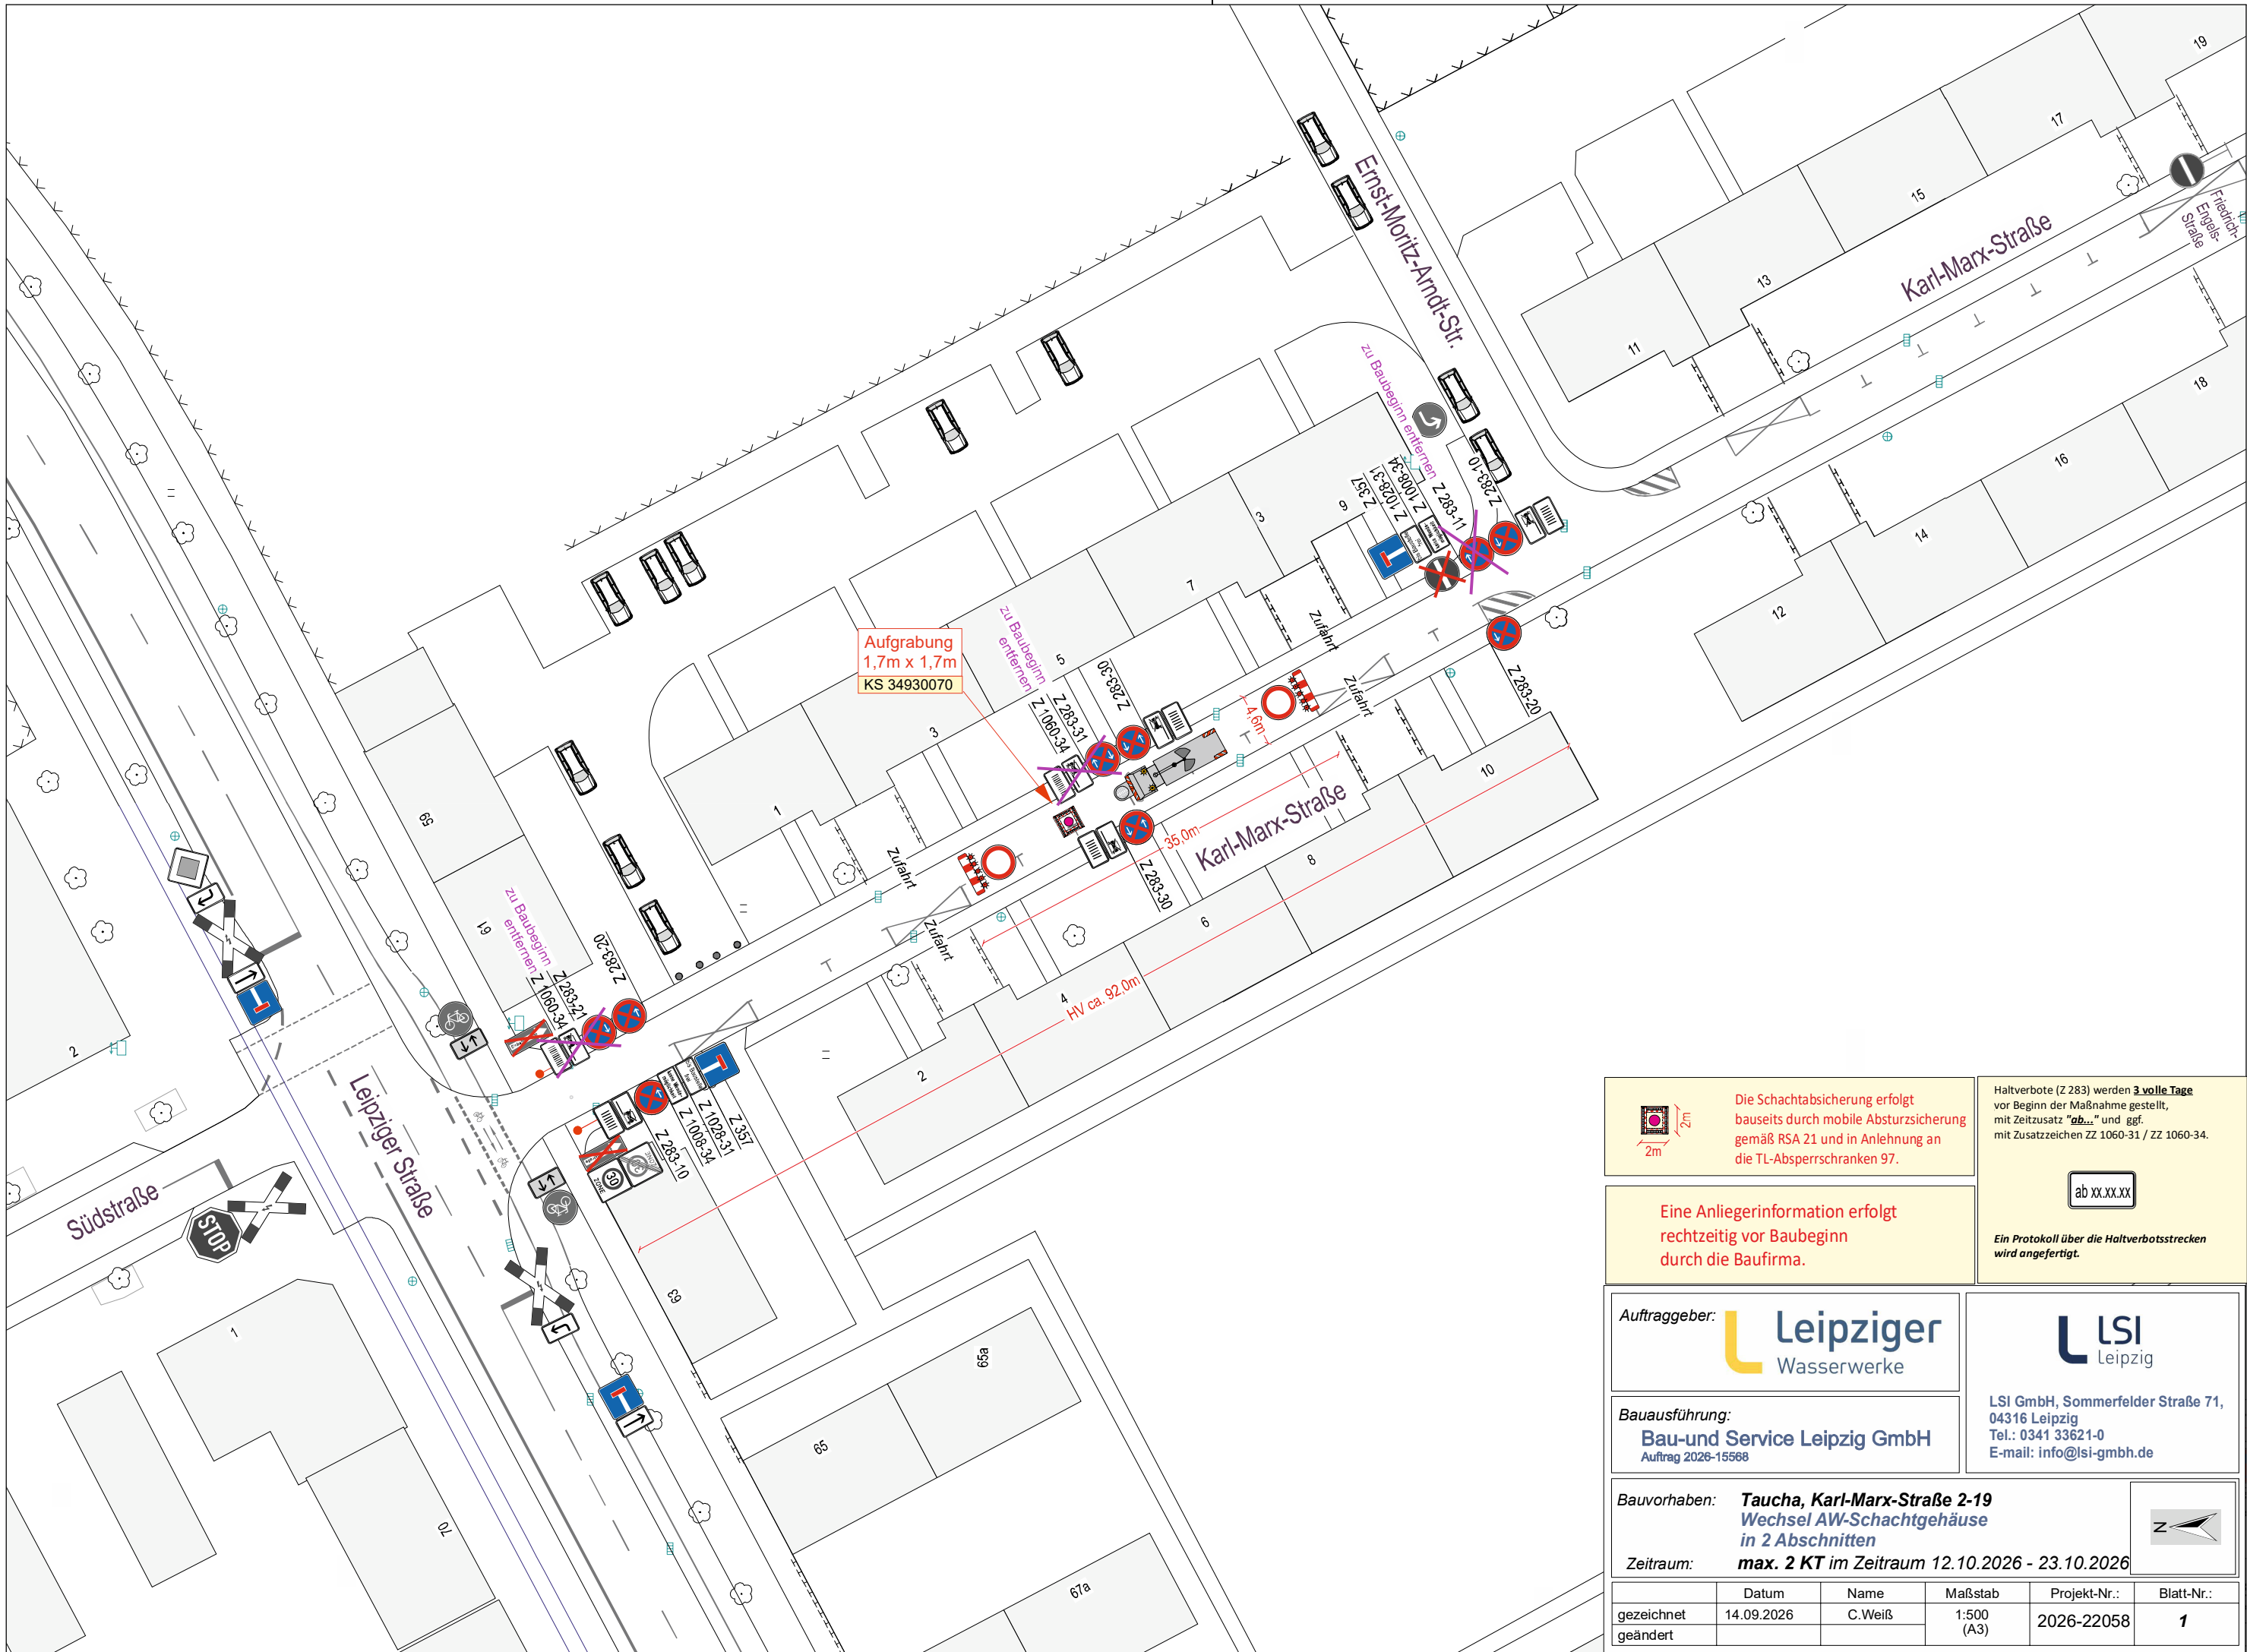



Die Schachtabsticherung erfolgt bauseits durch mobile Absturzsicherung gemäß RSA 21 und in Anlehnung an die TL-Absperrschranken 97.

Haltverbote (Z 283) werden **3 volle Tage** vor Beginn der Maßnahme gestellt, mit Zeitzusatz "**ab...**" und ggf. mit Zusatzzeichen ZZ 1060-31 / ZZ 1060-34.

ab xx.xx.xx

Ein Protokoll über die Haltverbotsstrecken wird angefertigt.

Auftraggeber:



Bauausführung:

Bau-und Service Leipzig GmbH
Auftrag 2026-15568

Bauvorhaben:

Taucha, Karl-Marx-Straße 2-19
Wechsel AW-Schachtgehäuse
in 2 Abschnitten

Zeitraum: **max. 2 KT im Zeitraum 12.10.2026 - 23.10.2026**



	Datum	Name	Maßstab	Projekt-Nr.:	Blatt-Nr.:
gezeichnet	14.09.2026	C. Weiß	1:500 (A3)	2026-22058	1
geändert					

