

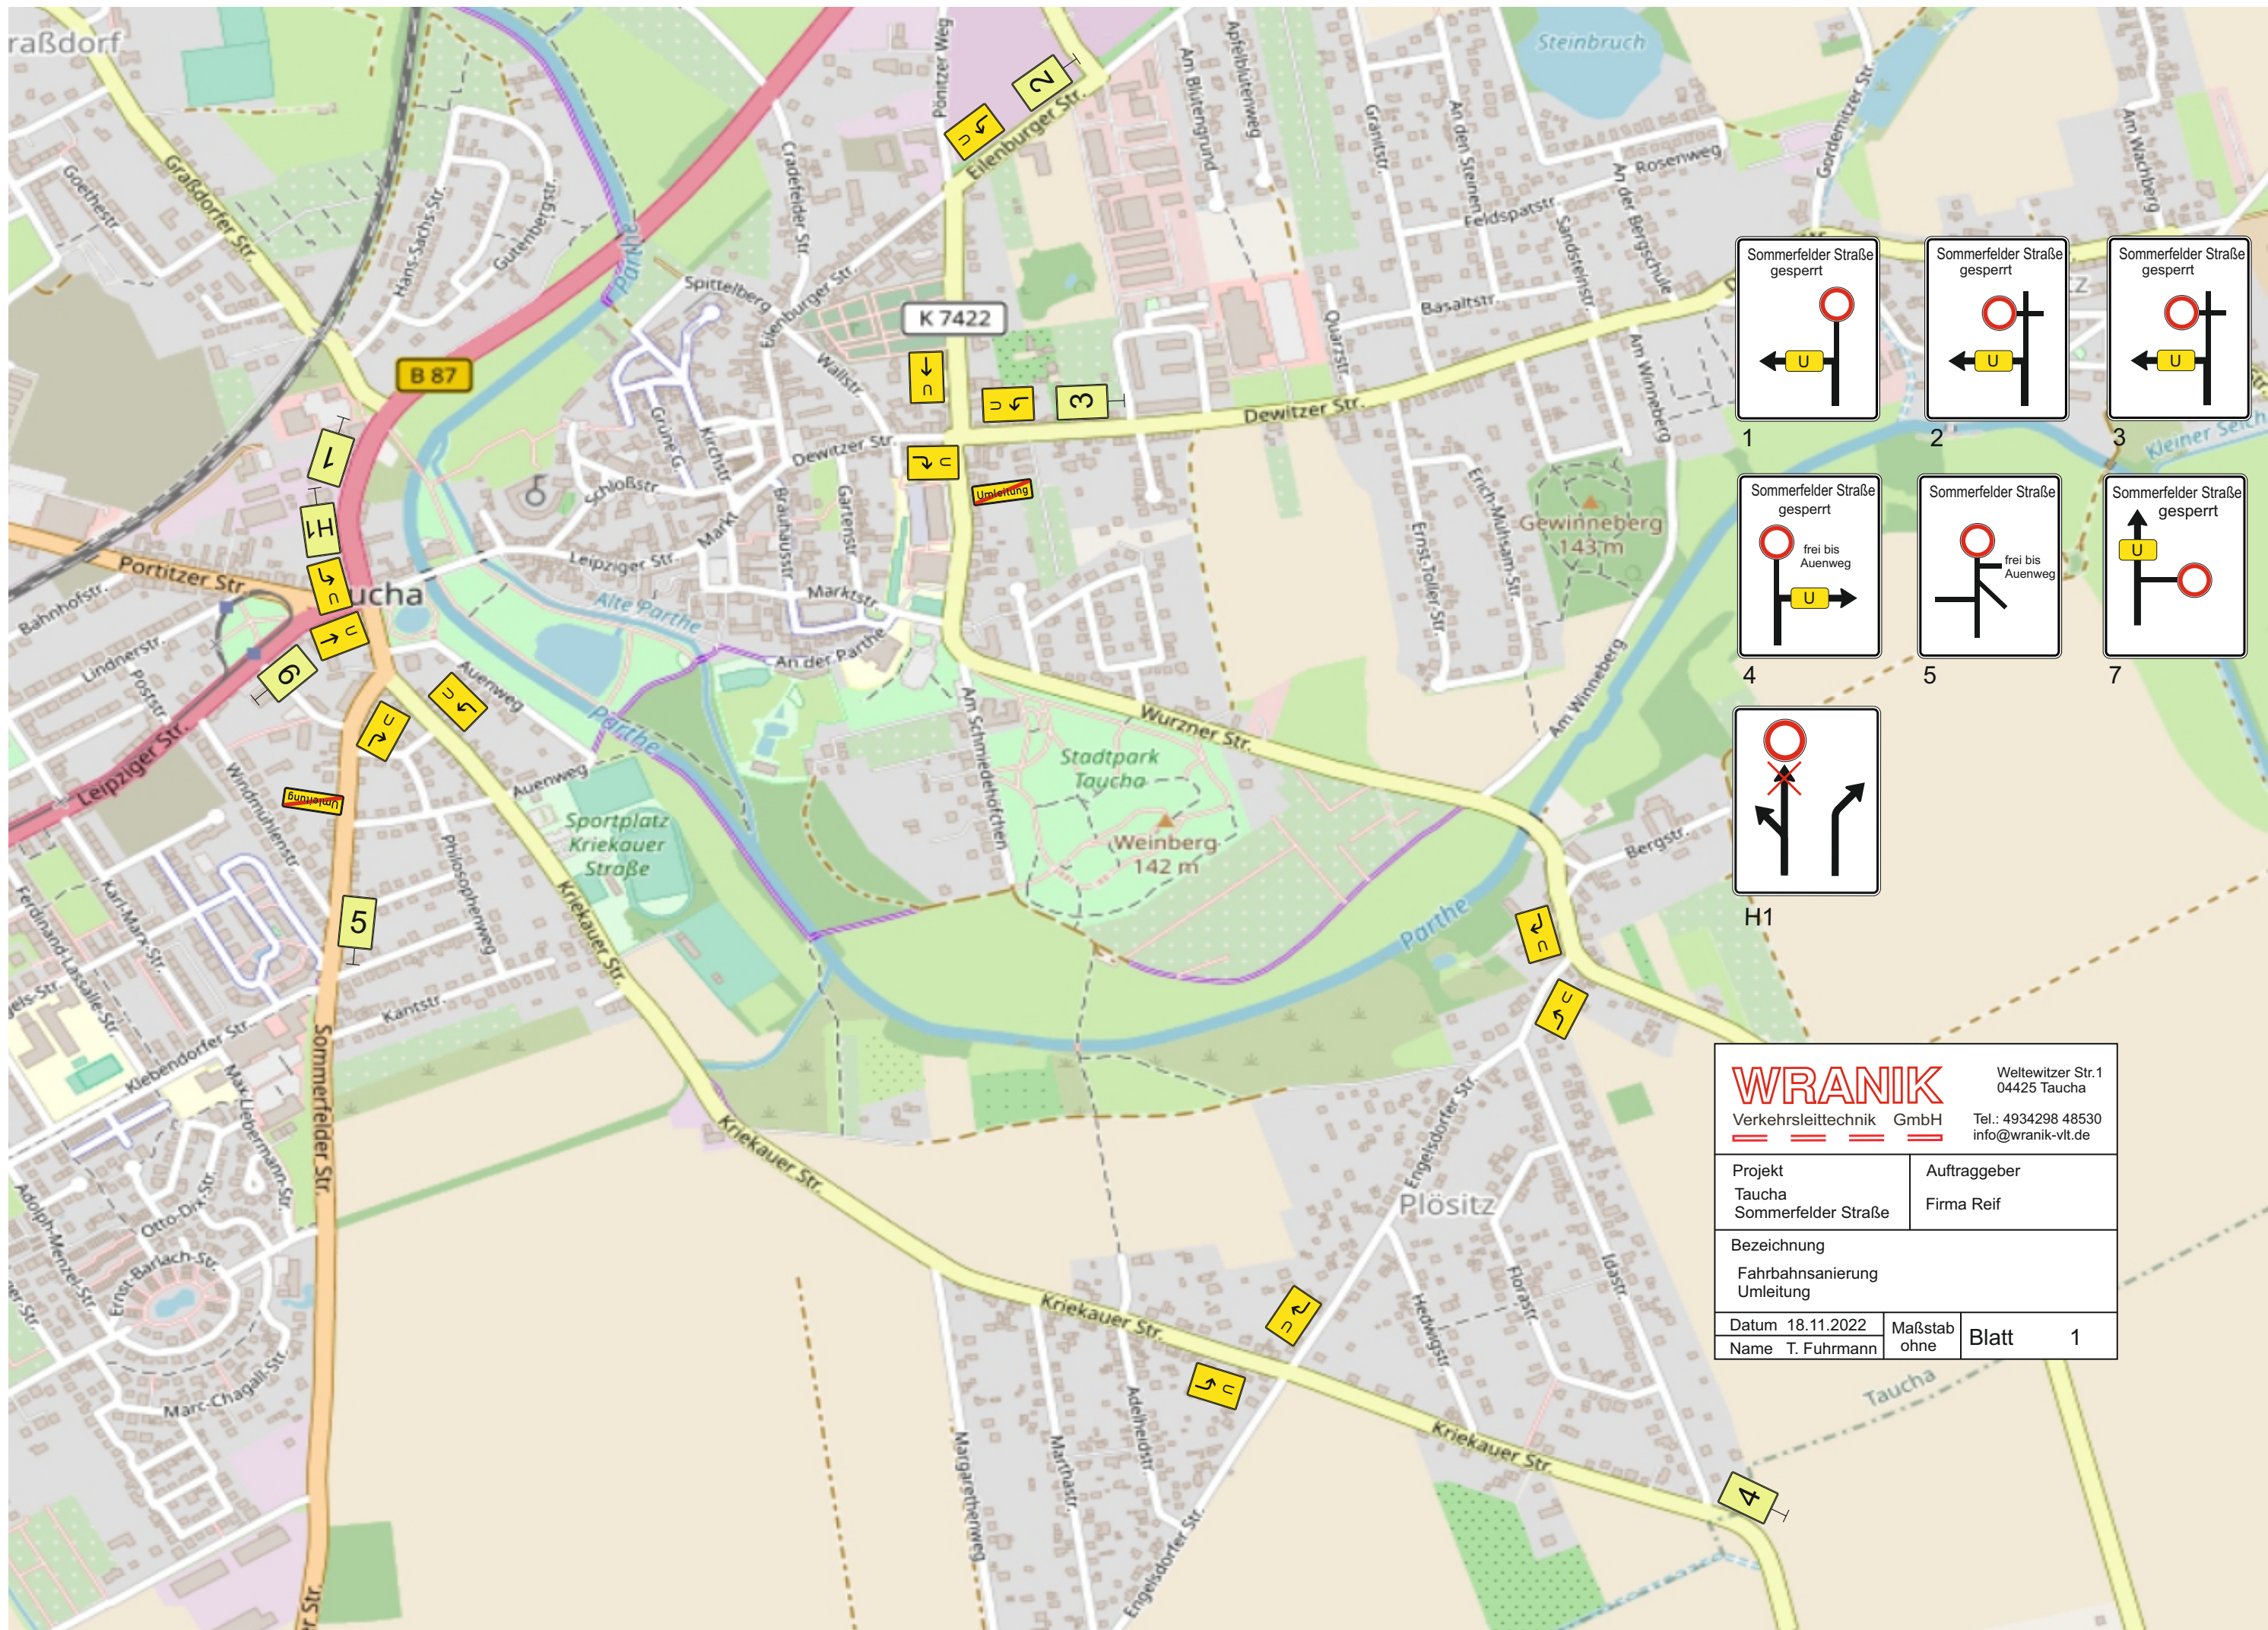



1

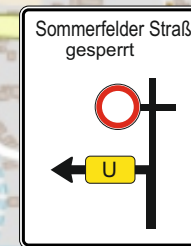

2

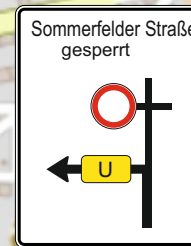


3

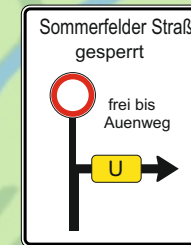


4




5

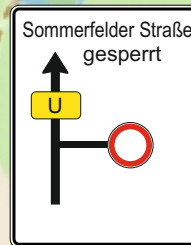

7

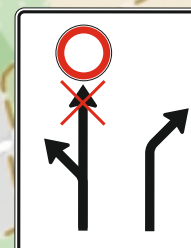

WRANIK		Weltewitzer Str.1 04425 Taucha	
Verkehrsleittechnik GmbH		Tel.: 4934298 48530 info@wranik-vlt.de	
Projekt Taucha Sommerfelder Straße		Auftraggeber Firma Reif	
Bezeichnung Fahrbahnsanierung Umleitung			
Datum 18.11.2022		Maßstab ohne	Blatt 1
Name T. Fuhrmann			

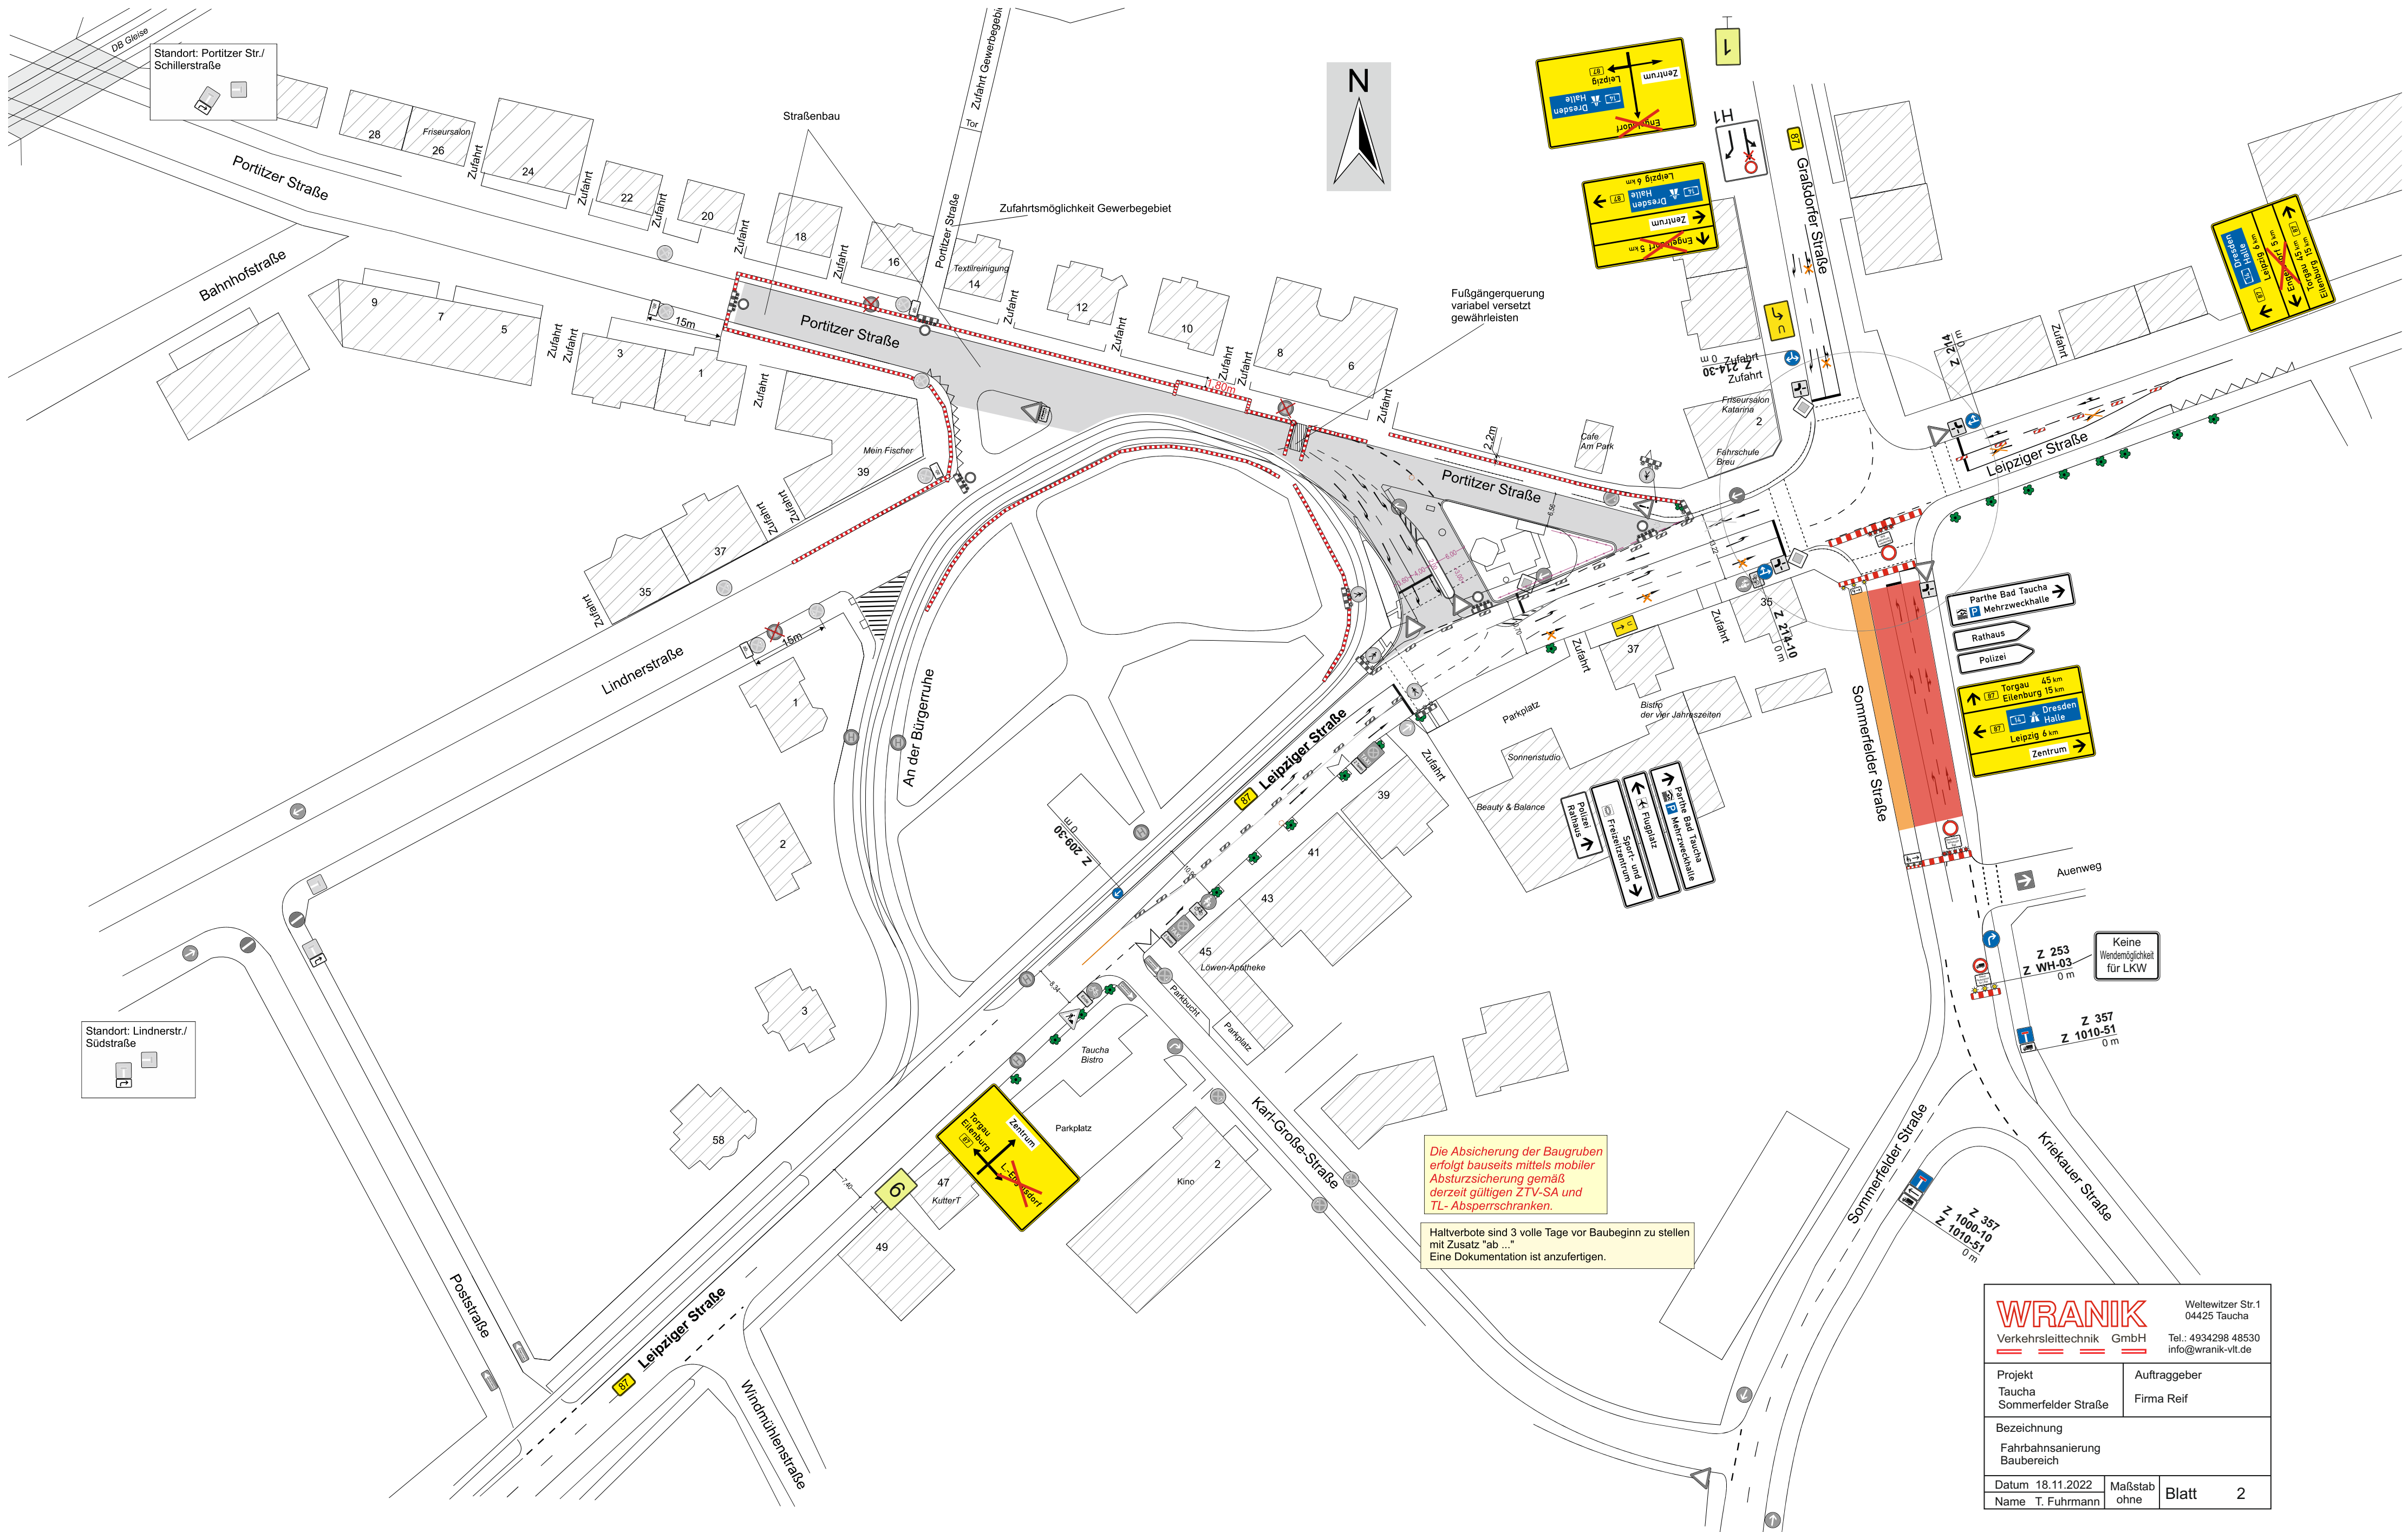

Die Absicherung der Baugruben erfolgt bauseits mittels mobiler Absturzsicherung gemäß derzeit gültigen ZTV-SA und TL- Absperschranken.

Haltverbote sind 3 volle Tage vor Baubeginn zu stellen mit Zusatz "ab ..."
Eine Dokumentation ist anzufertigen.

WRANIK
Verkehrsleittechnik GmbH
Weltewitzer Str.1
04425 Taucha
Tel.: 4934298 48530
info@wrantik-vlt.de

Projekt Taucha Sommerfelder Straße		Auftraggeber Firma Reif	
Bezeichnung Fahrbahnsanierung Baubereich			
Datum 18.11.2022 Name T. Fuhrmann	Maßstab ohne	Blatt	2