

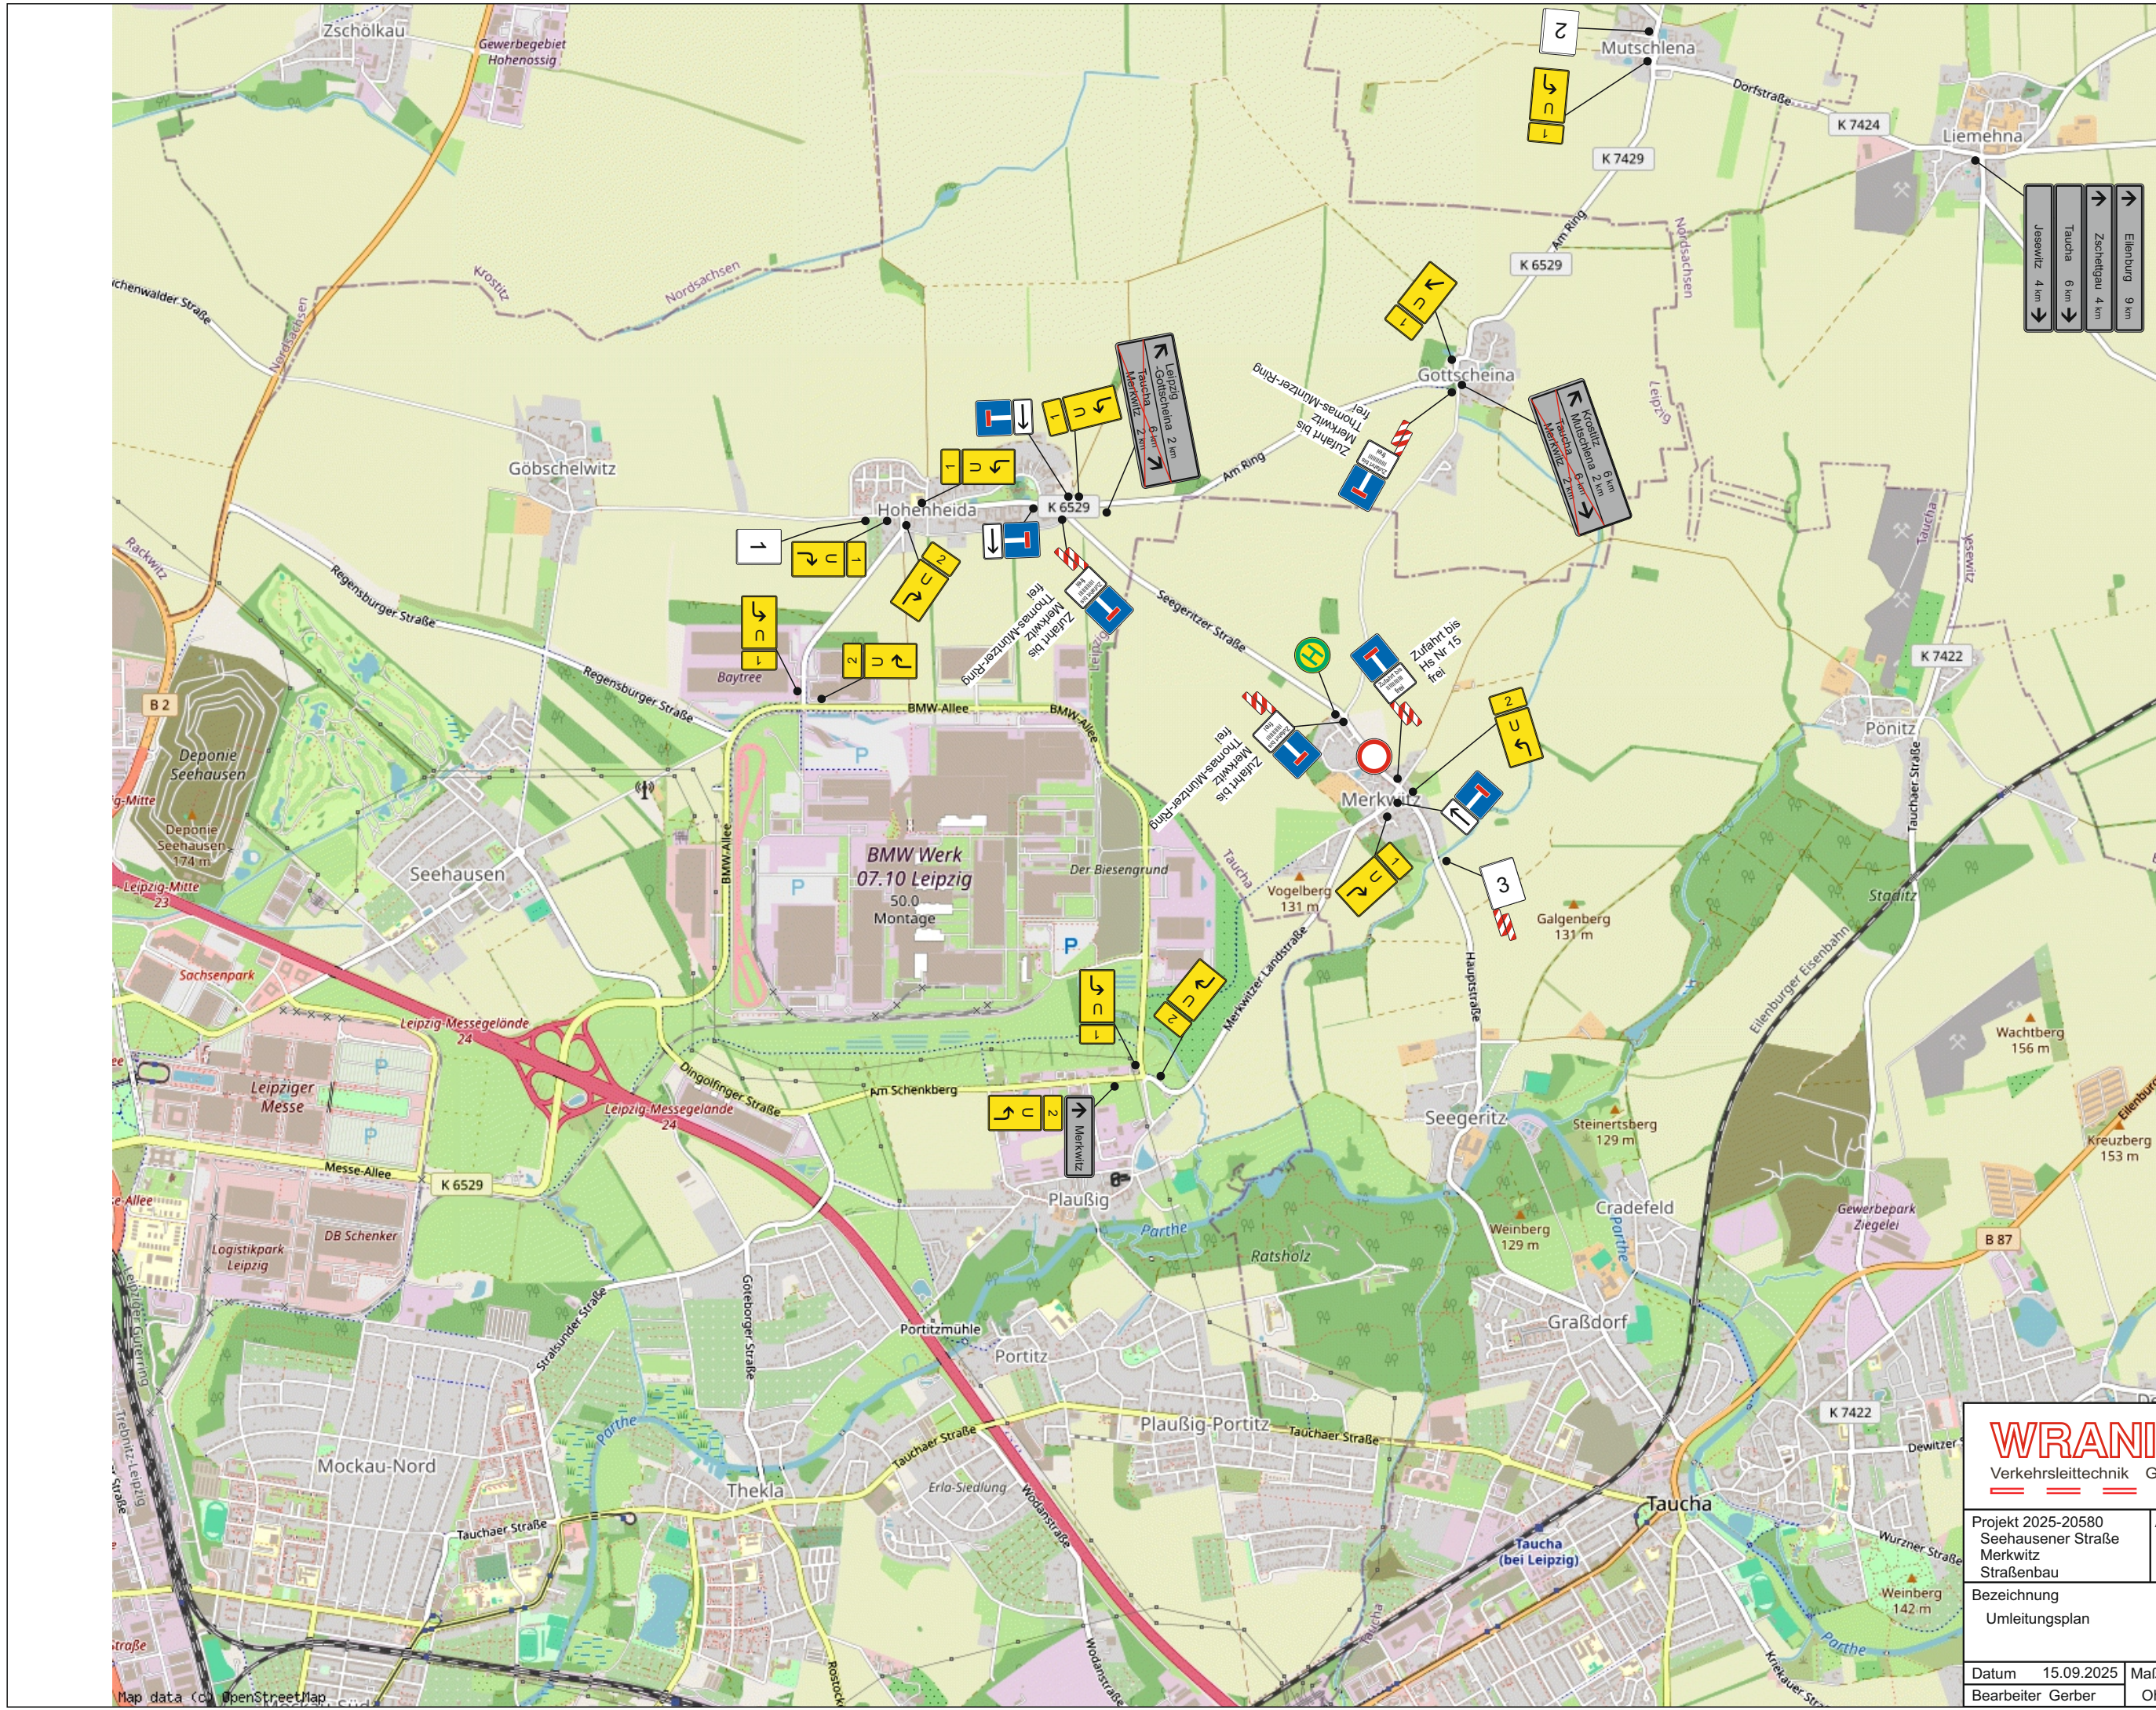
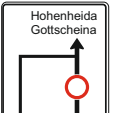


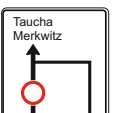

- 1 Taucha Merkwitz
- 2 Hohenheida Gottscheina

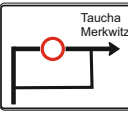

WRANIK
Verkehrsleittechnik GmbH
Weltewitzer Str. 1
04425 Taucha
Tel.: (034298) 48530
Fax: (034298) 48540
info@wranik-vlt.de

Projekt 2025-20580
Seehausener Straße
Merkwitz
Straßenbau


Auftraggeber
Erdmann Bau GmbH

Bezeichnung
Umleitungsplan

Datum	15.09.2025	Maßstab	Ohne	Blatt	1
Bearbeiter	Gerber				

324331513
5698497514

324427008
5698402019

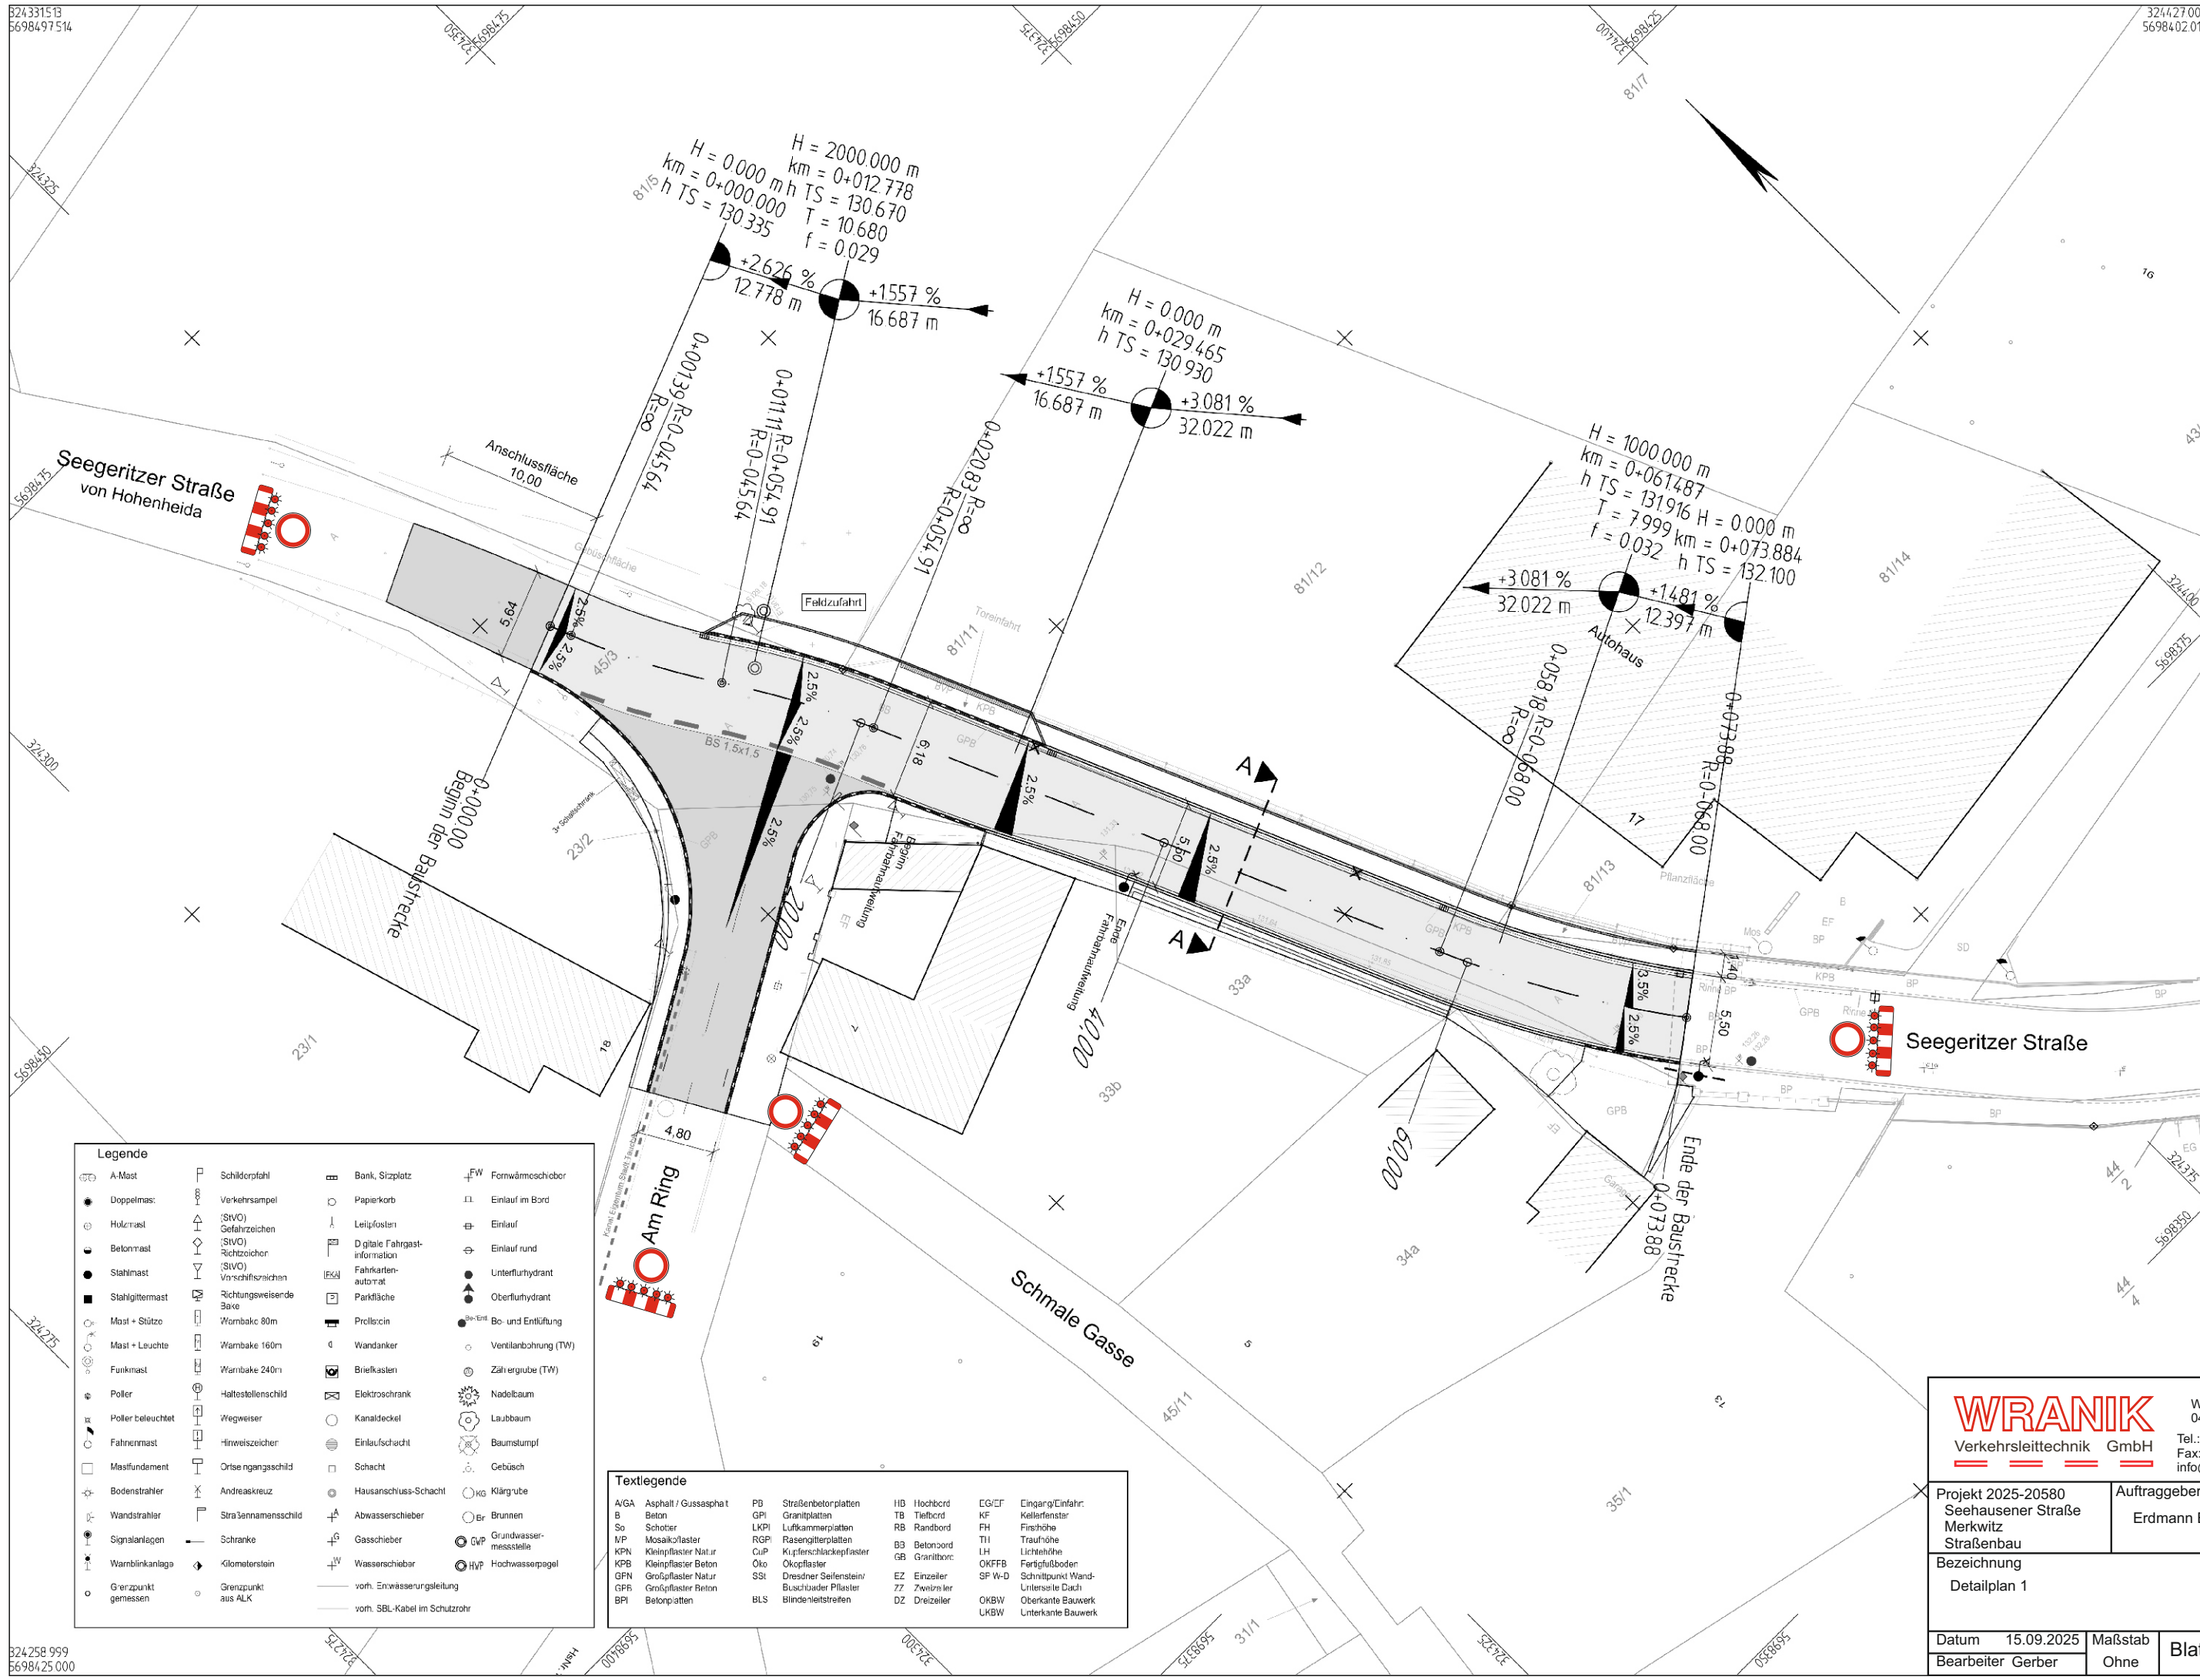

324258999
5698425000

Legende			
	A-Mast		Schilderpfahl
	Doppelmast		Verkehrsschild
	Holzmast		SIV0
	Betonmast		SIV0
	Stahlmast		SIV0
	Bank, Sitzplatz		Papierkorb
	Leitpfosten		Digitale Fahrgastinformation
	Fahrradkartenautomat		Parkfläche
	Profilstein		Wandanker
	Briefkasten		Kanaldeckel
	Einlaufschachtel		Schacht
	Hausanschluss-Schachtel		Abwasserschieber
	Gasschieber		Wasserschieber
	vorh. Entwässerungsleitung		vorh. SBL-Kabel im Schutzrohr
	Formwärmeschieber		Einlauf im Bord
	Einlauf		Einlauf rund
	Unterflurhydrant		Oberflurhydrant
	Bo- und Entlüftung		Ventilbohrung (TW)
	Zählgrube (TW)		Nadelbaum
	Laubbaum		Baumstumpf
	Gebüsch		Klärgrube
	Brunnen		Grundwasser-messstelle
	HWP		Hochwasserpögel

Textlegende			
A/GA Asphalt / Gussasphalt	PB Straßenbetonplatten	HB Hochbord	EG/EF Eingang/Einfahr:
B Beton	GPI Granitplatten	TB Tiefbord	KF Kellerfenster
So Schotter	LKPI Luftkammerplatten	RB Randbord	FH Firsthöhe
MP Mosakopfaster	RGPI Rasengitterplatten	B3 Betonbord	TH Traufhöhe
KPN Kleinfasser Natur	CuP Kupferschlackepflaster	GB Granitbord	LH Lichthöhe
KPB Kleinfasser Beton	Öko Okopflaster	OKFFB OKFFB	SF W-D Fertigfußboden
GPN Großpflaster Natur	SSi Dresdner Seifenstein	EZ Einzeiler	SF W-D Schnittpunkt Wand-
GPR Großpflaster Beton	BLS Blindenleittreifen	ZZ Zweizeiler	Untersie Dach
BPI Betonplatten		DZ Dreizeiler	OKBW Oberkante Bauwerk
			UKBW Unterkante Bauwerk

WRANIK
Verkehrstechnik GmbH
Weltewitzer Str. 1
04425 Taucha
Tel.: (034298) 48530
Fax: (034298) 48540
info@wranik-vlt.de

Projekt 205-20580
Seehausener Straße
Merkwitz
Straßenbau


Auftraggeber
Erdmann Bau GmbH

Bezeichnung
Detailplan 1

Datum 15.09.2025
Bearbeiter Gerber


Maßstab
Ohne

Blatt
2

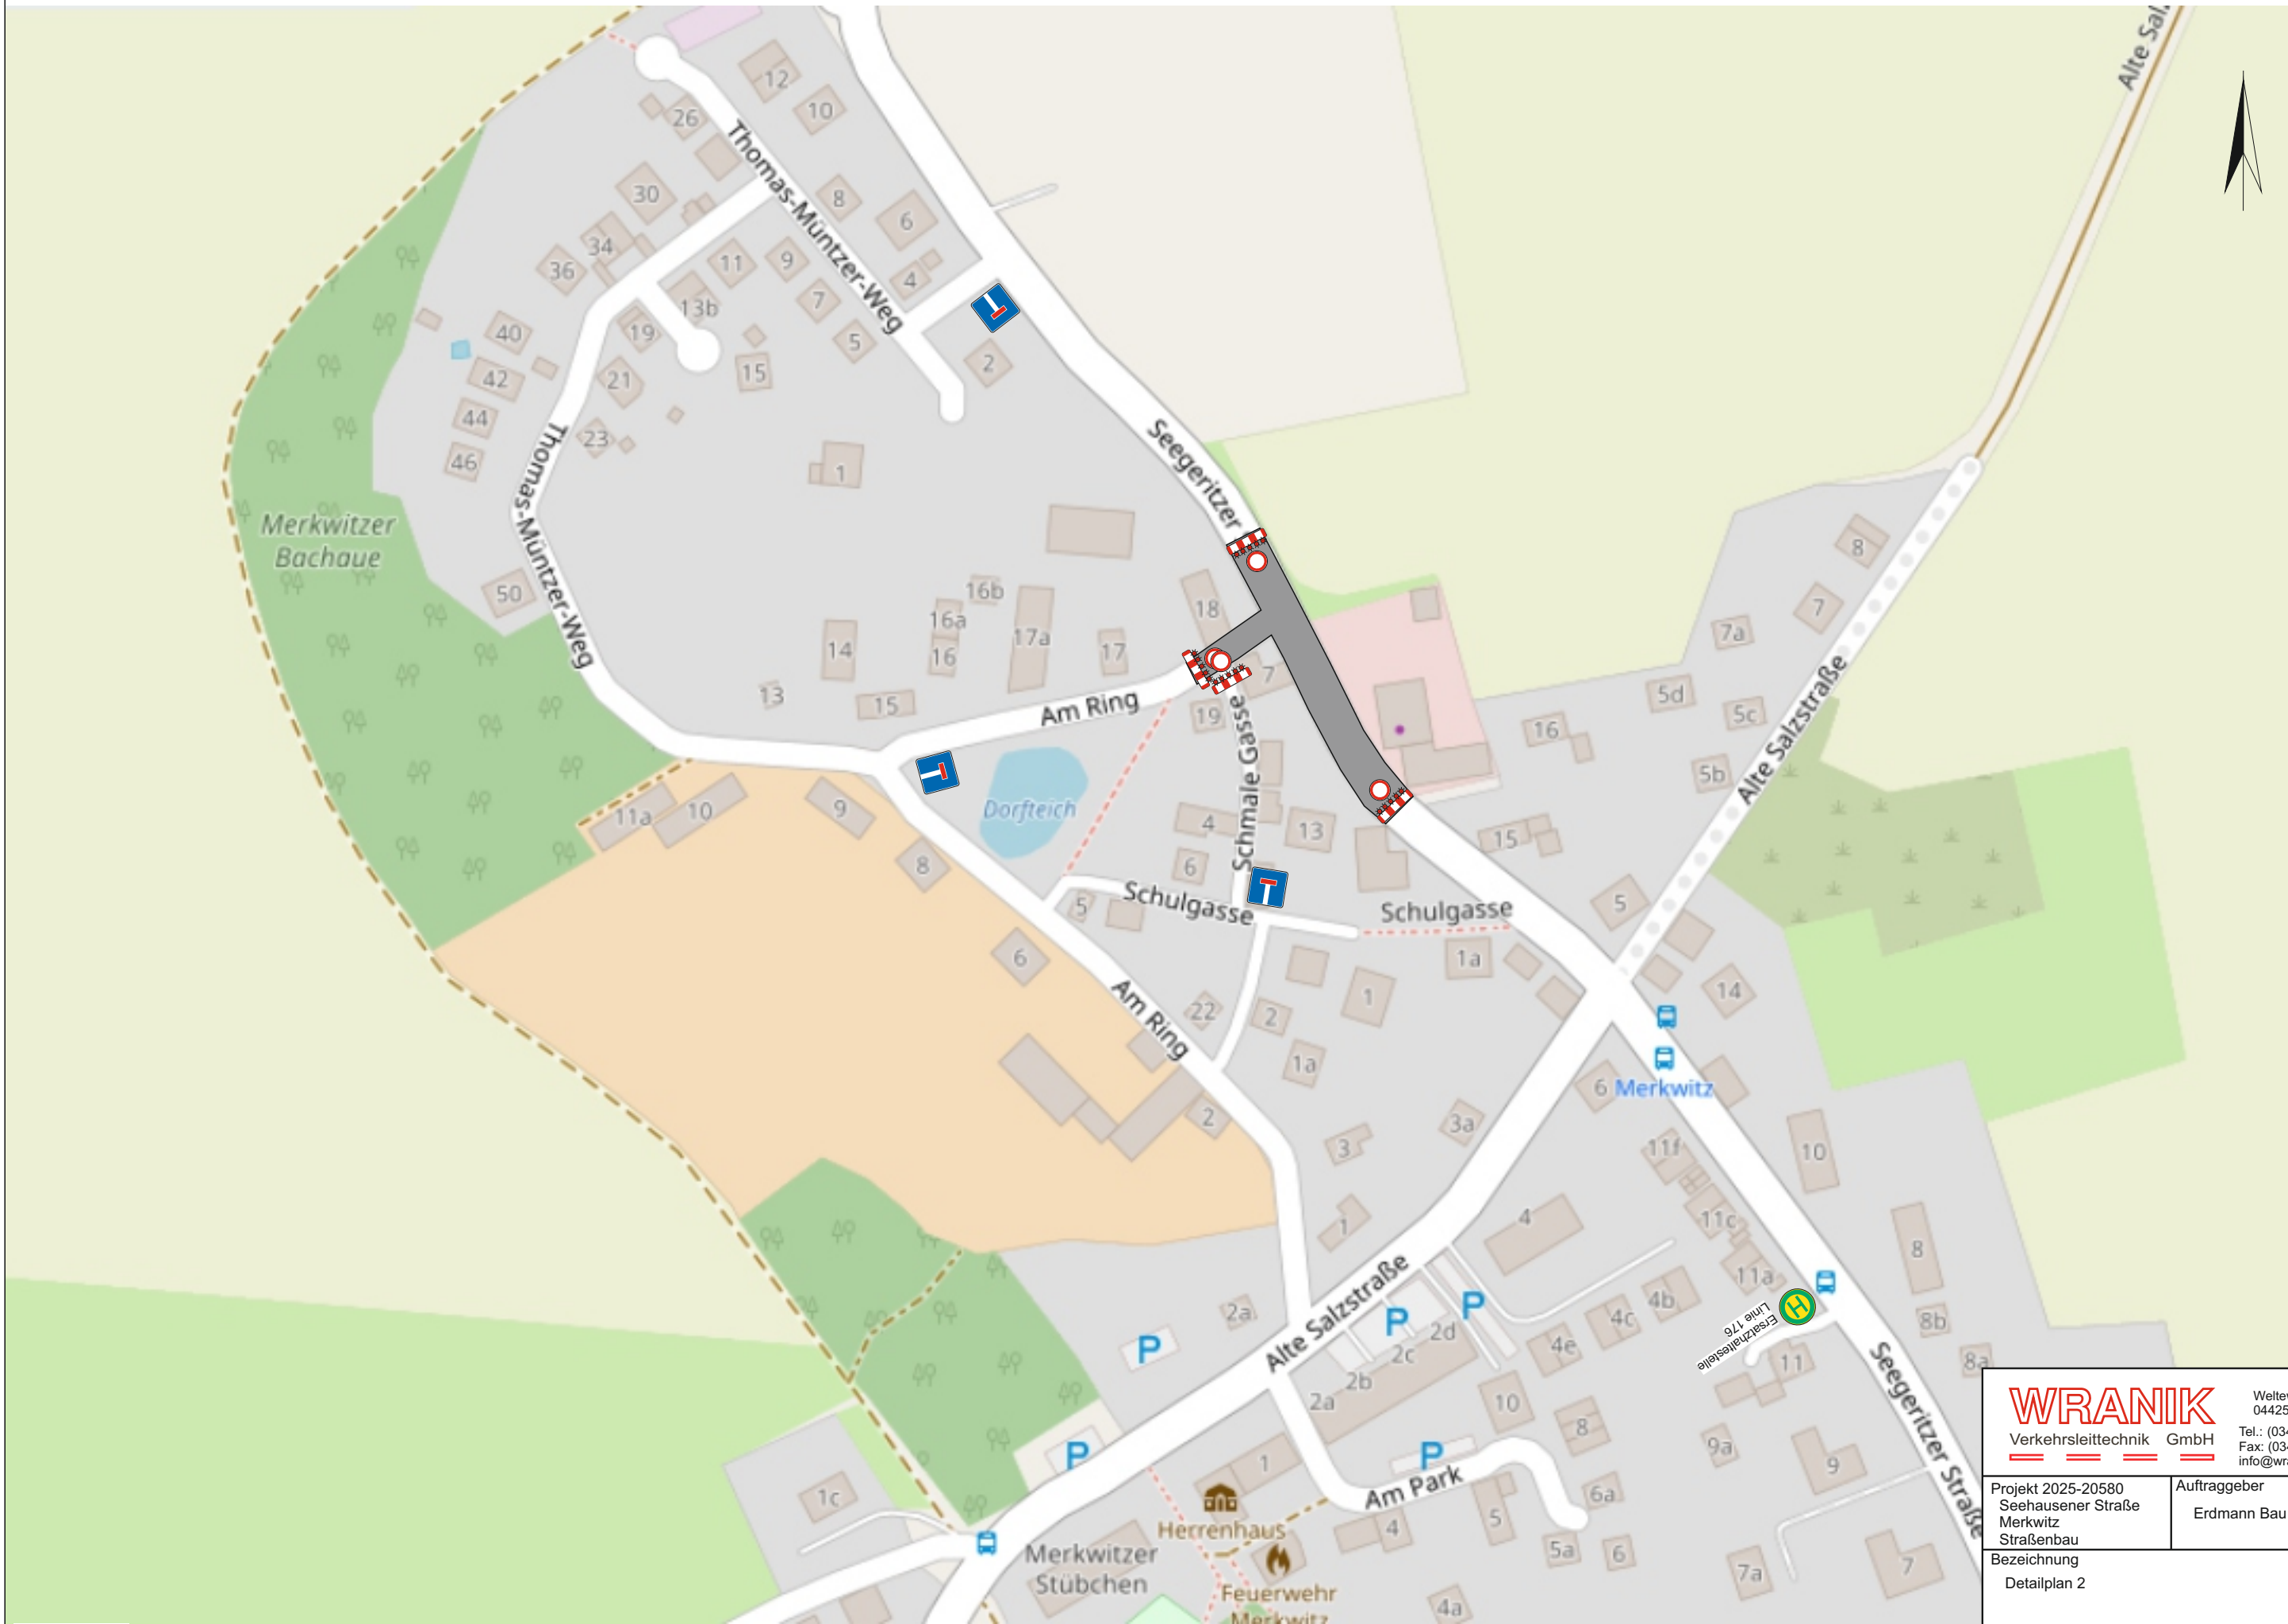

©openstreetmap.org

WRANIK Verkehrsleittechnik GmbH		Weltewitzer Str. 1 04425 Taucha Tel.: (034298) 48530 Fax: (034298) 48540 info@wranik-vlt.de	
Projekt 2025-20580 Seehausener Straße Merkwitz Straßenbau		Auftraggeber Erdmann Bau GmbH	
Bezeichnung Detailplan 2			
Datum	17.09.2025	Maßstab	Blatt 3
Bearbeiter	Gerber	Ohne	

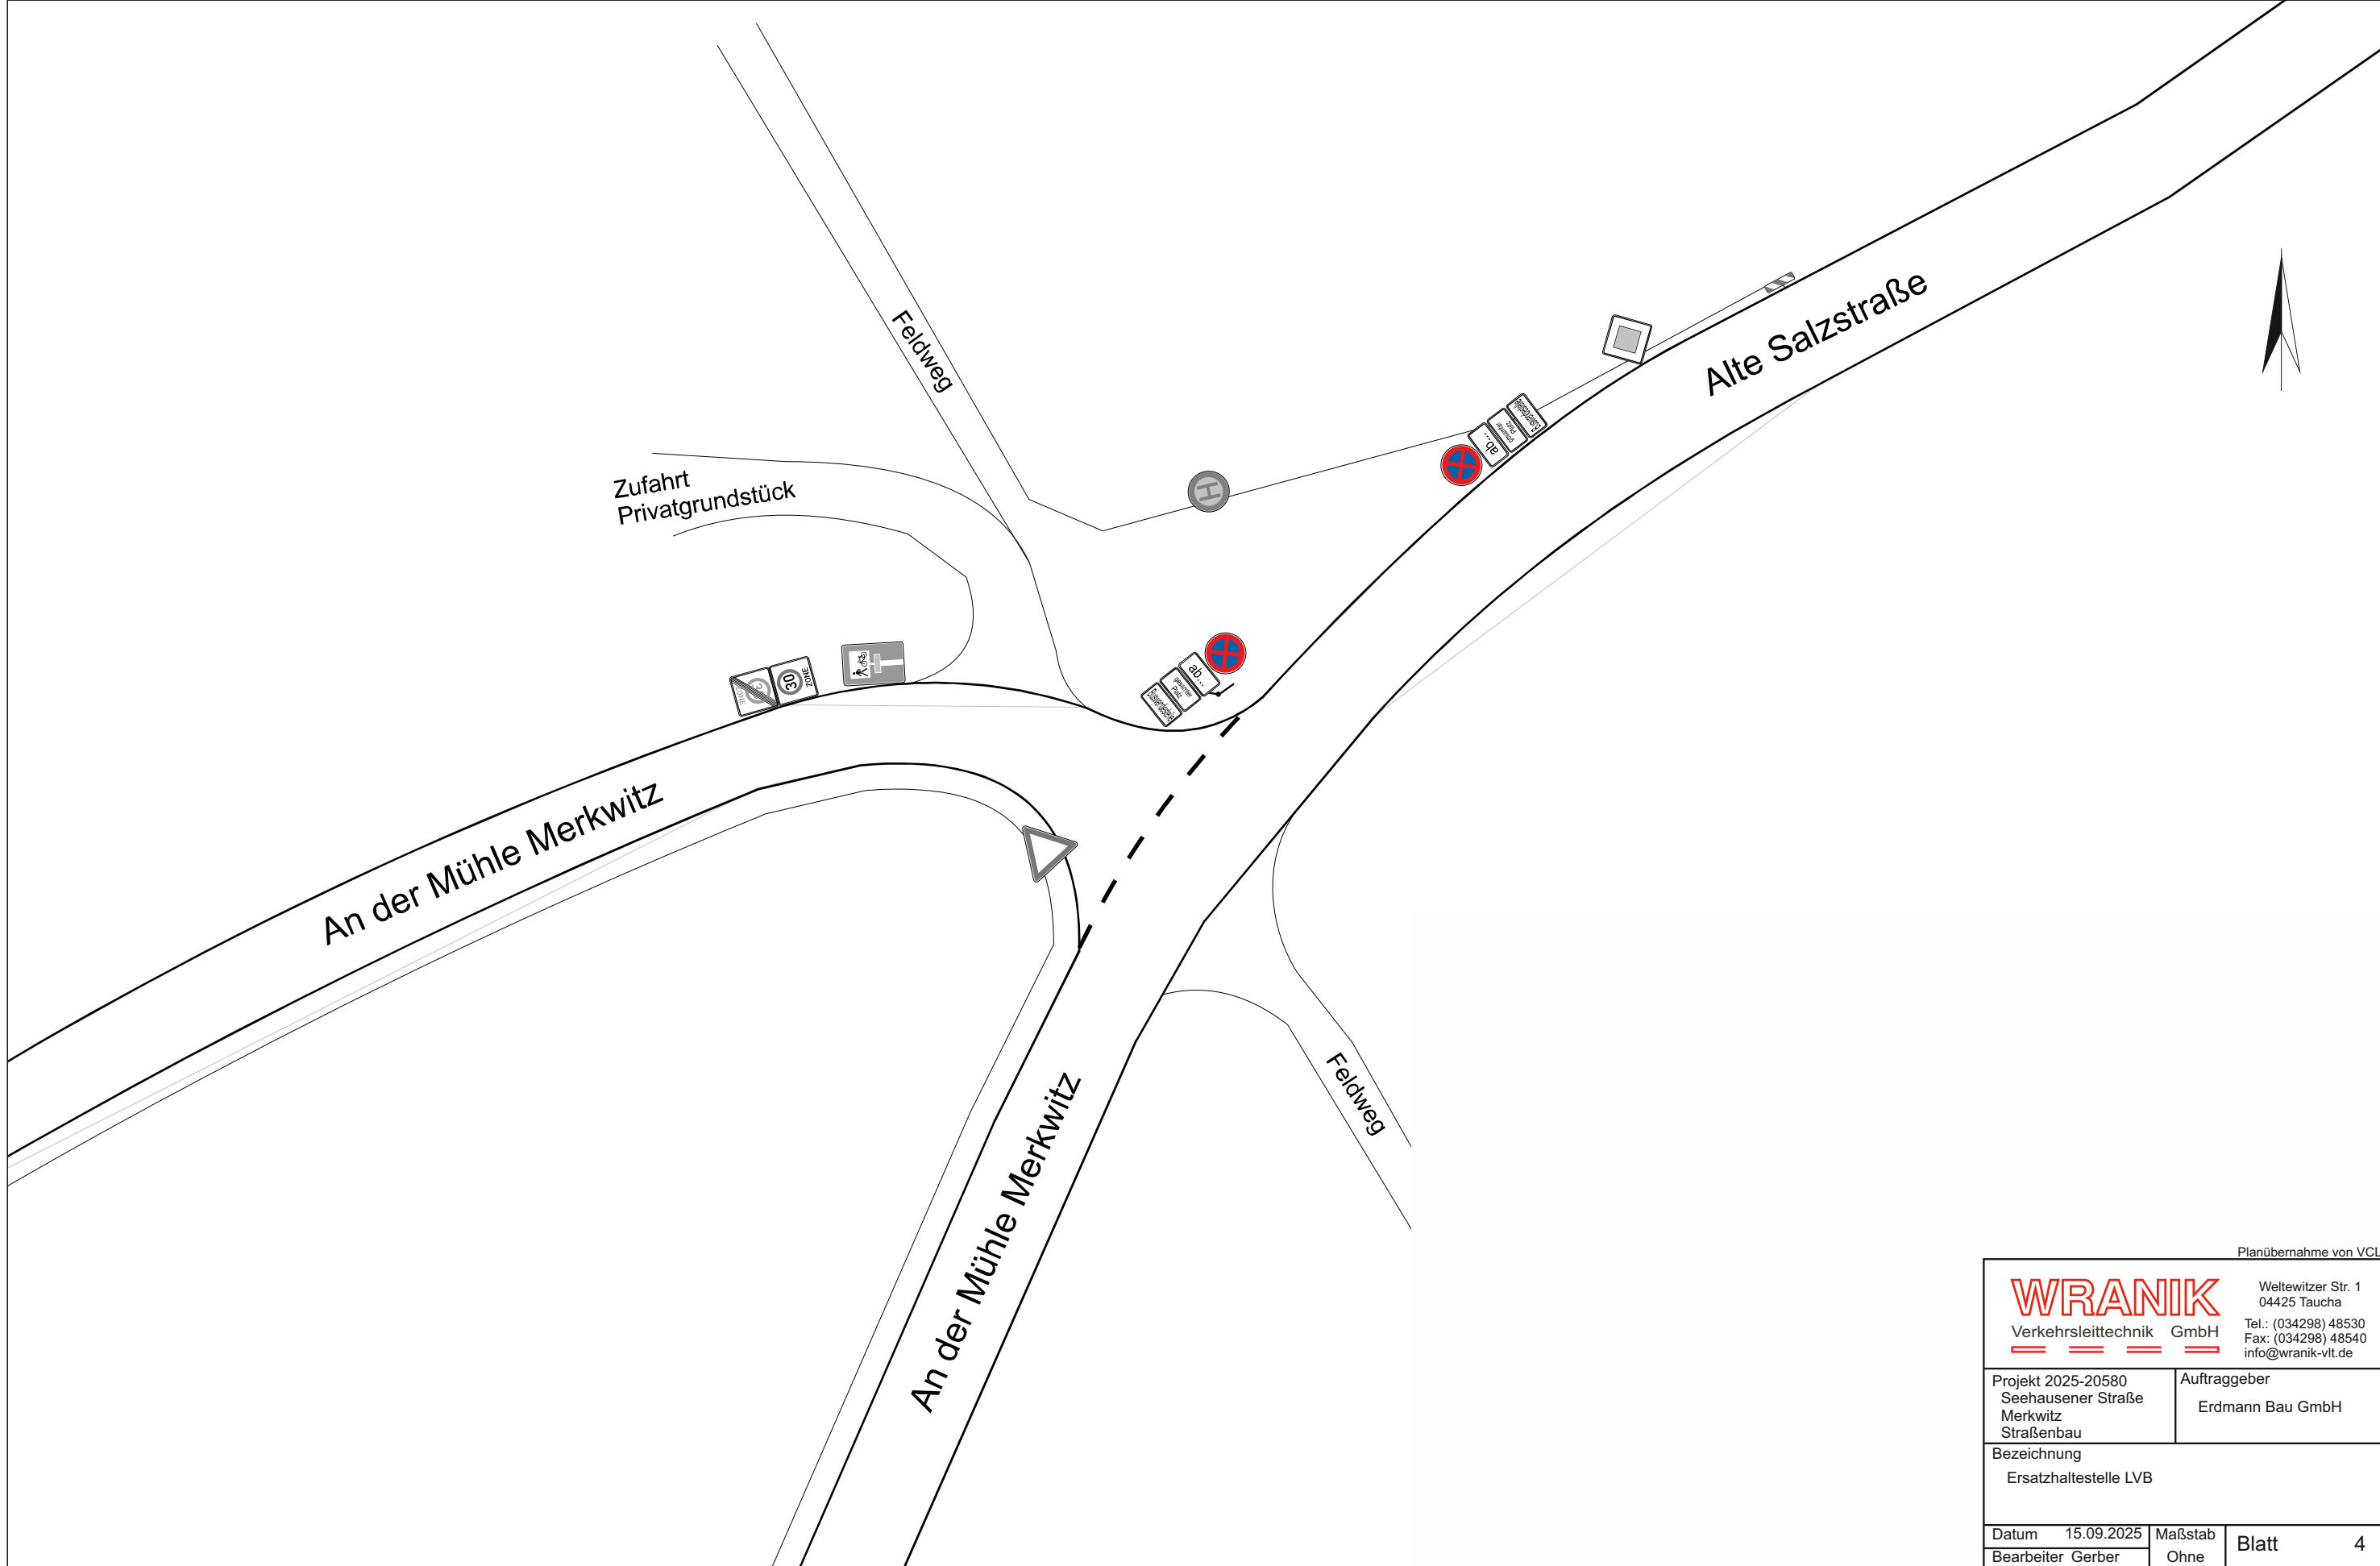

Planübernahme von VCL

WRANIK
Verkehrsleittechnik GmbH

Weltewitzer Str. 1
04425 Taucha
Tel.: (034298) 48530
Fax: (034298) 48540
info@wranik-vlt.de

Projekt 2025-20580
Seehausener Straße
Merwitz
Straßenbau

Auftraggeber
Erdmann Bau GmbH

Bezeichnung
Ersatzhaltestelle LVB

Datum 15.09.2025
Bearbeiter Gerber

Maßstab
Ohne

Blatt 4